

LEGENDA


DESENHOS DE REFERENCIA

DE-B13-MQ4-2001 - DRAÇAGEM PLANTA GERAL

NOTAS

VOLUME DE DRAÇAGEM: 15.400.000,00M<sup>3</sup>

PLANTA CHAVE

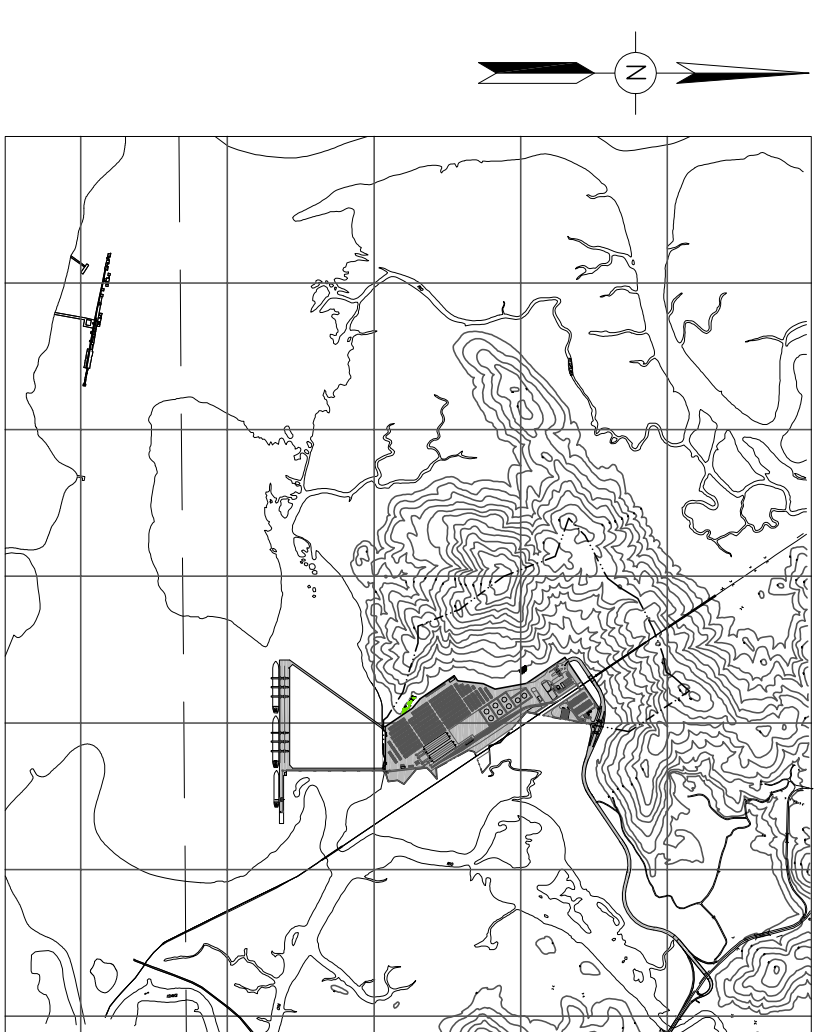

SEM ESCALA

REV.	DATA	TIPO	POR	DESCRIÇÃO DAS REVISÕES
0	29/09/09	B	LFBN	PARA APROVAÇÃO

EMISSORES

TIPO DE EMISSÃO	(A) PRELIMINAR (B) PARA APROVAÇÃO (C) PARA EXECUÇÃO	(N) CANCELADO (O) AMPLIADO (P) SUPLENTE	(M) CERTIFICADO (L)
-----------------	---	---	------------------------

**U** SANTA RITA S/A (EM CONSTITUIÇÃO)

**P3 PLANAVE S.A.** TERMINAL PORTUÁRIO BRITES

Estuda e Projeta de Engenharia PROJETO BÁSICO AMBIENTAL

RESPONSÁVEL DATA DRAGAEM


DES. LFBN 29/09/09 PARTE 2

VERIF. LPA 29/09/09 ESCALA

APROV. RTP 29/09/09 1/4000 No. PROJ. 1.08.147 No. CLIENTE DE-B13-MQ4-2003 O REV. FORMADO AT


ESTAÇÃO: 40

COTA DE FUNDO: -15,000

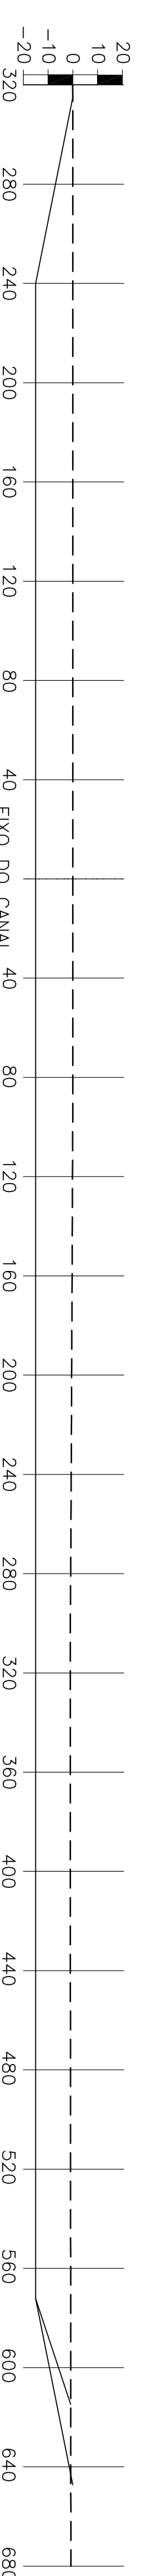


ESTAÇÃO: 45

COTA DE FUNDO: -15,000

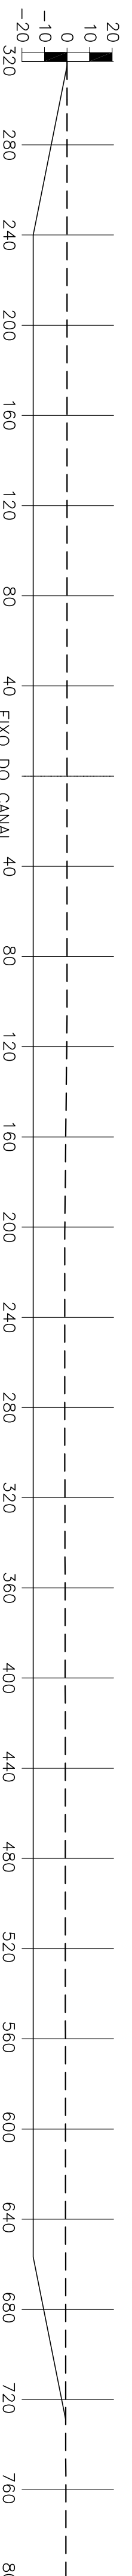


ESTAÇÃO: 50

COTA DE FUNDO: -15,000

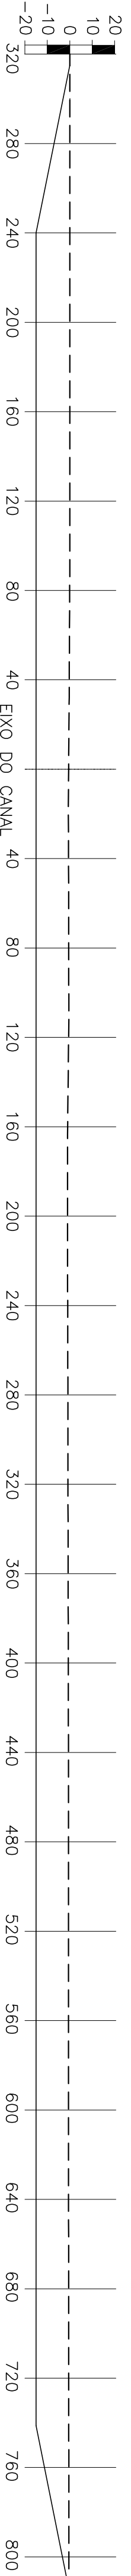


ESTAÇÃO: 55

COTA DE FUNDO: -15,000

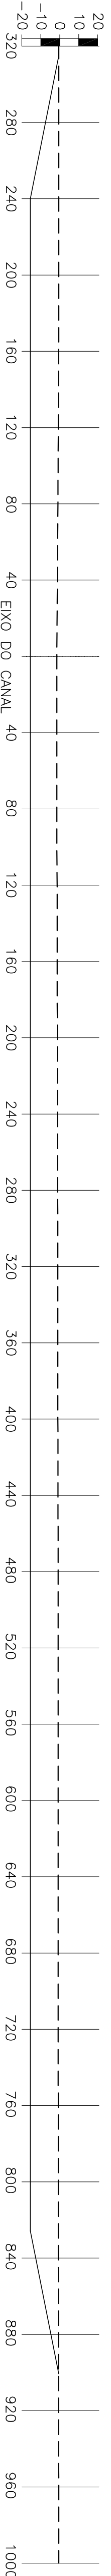


ESTAÇÃO: 60

COTA DE FUNDO: -15,000

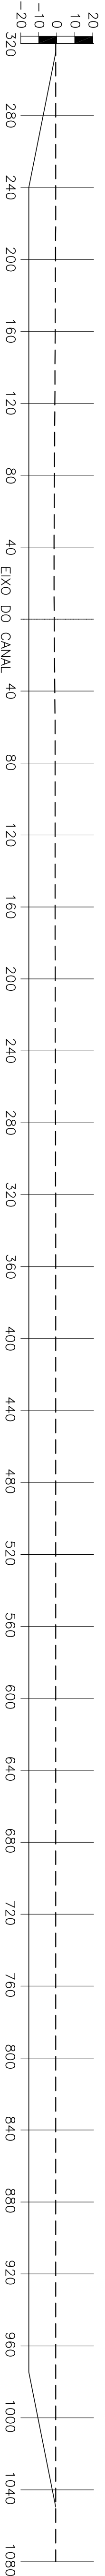

ESTAÇÃO: 65

COTA DE FUNDO: -15,000

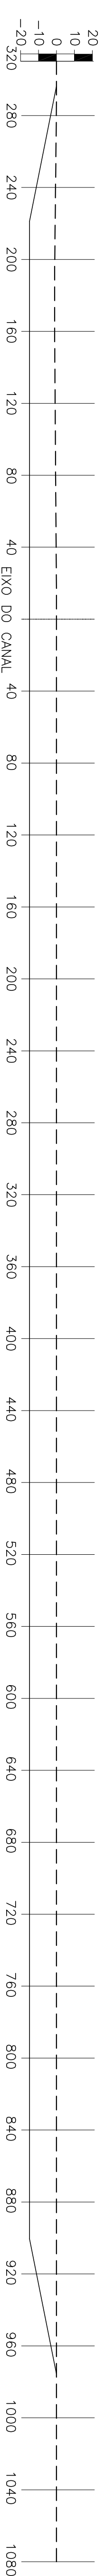

ESTAÇÃO: 67+9,549

COTA DE FUNDO: -15,000

