


CORTE A-A

ESCALA: 1:200

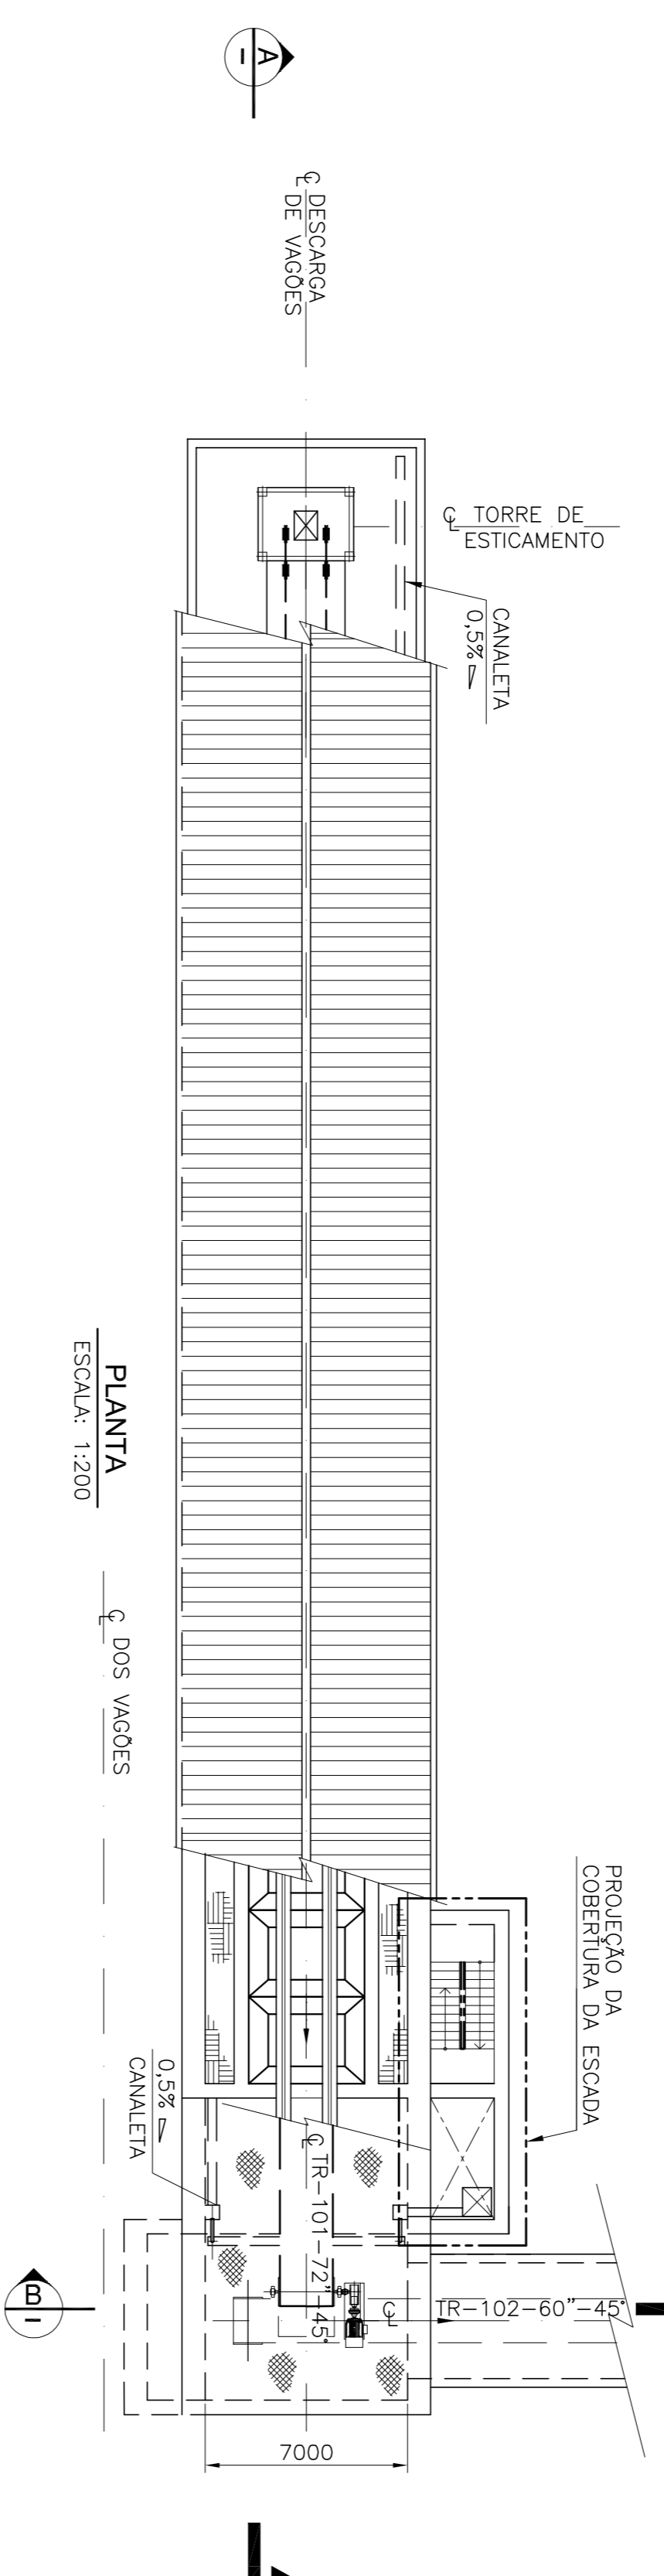

PLANTA


ESCALA: 1:200

Q DOS VAGÕES

Q DOS VAGÕES

Q DOS VAGÕES

Q DOS VAGÕES

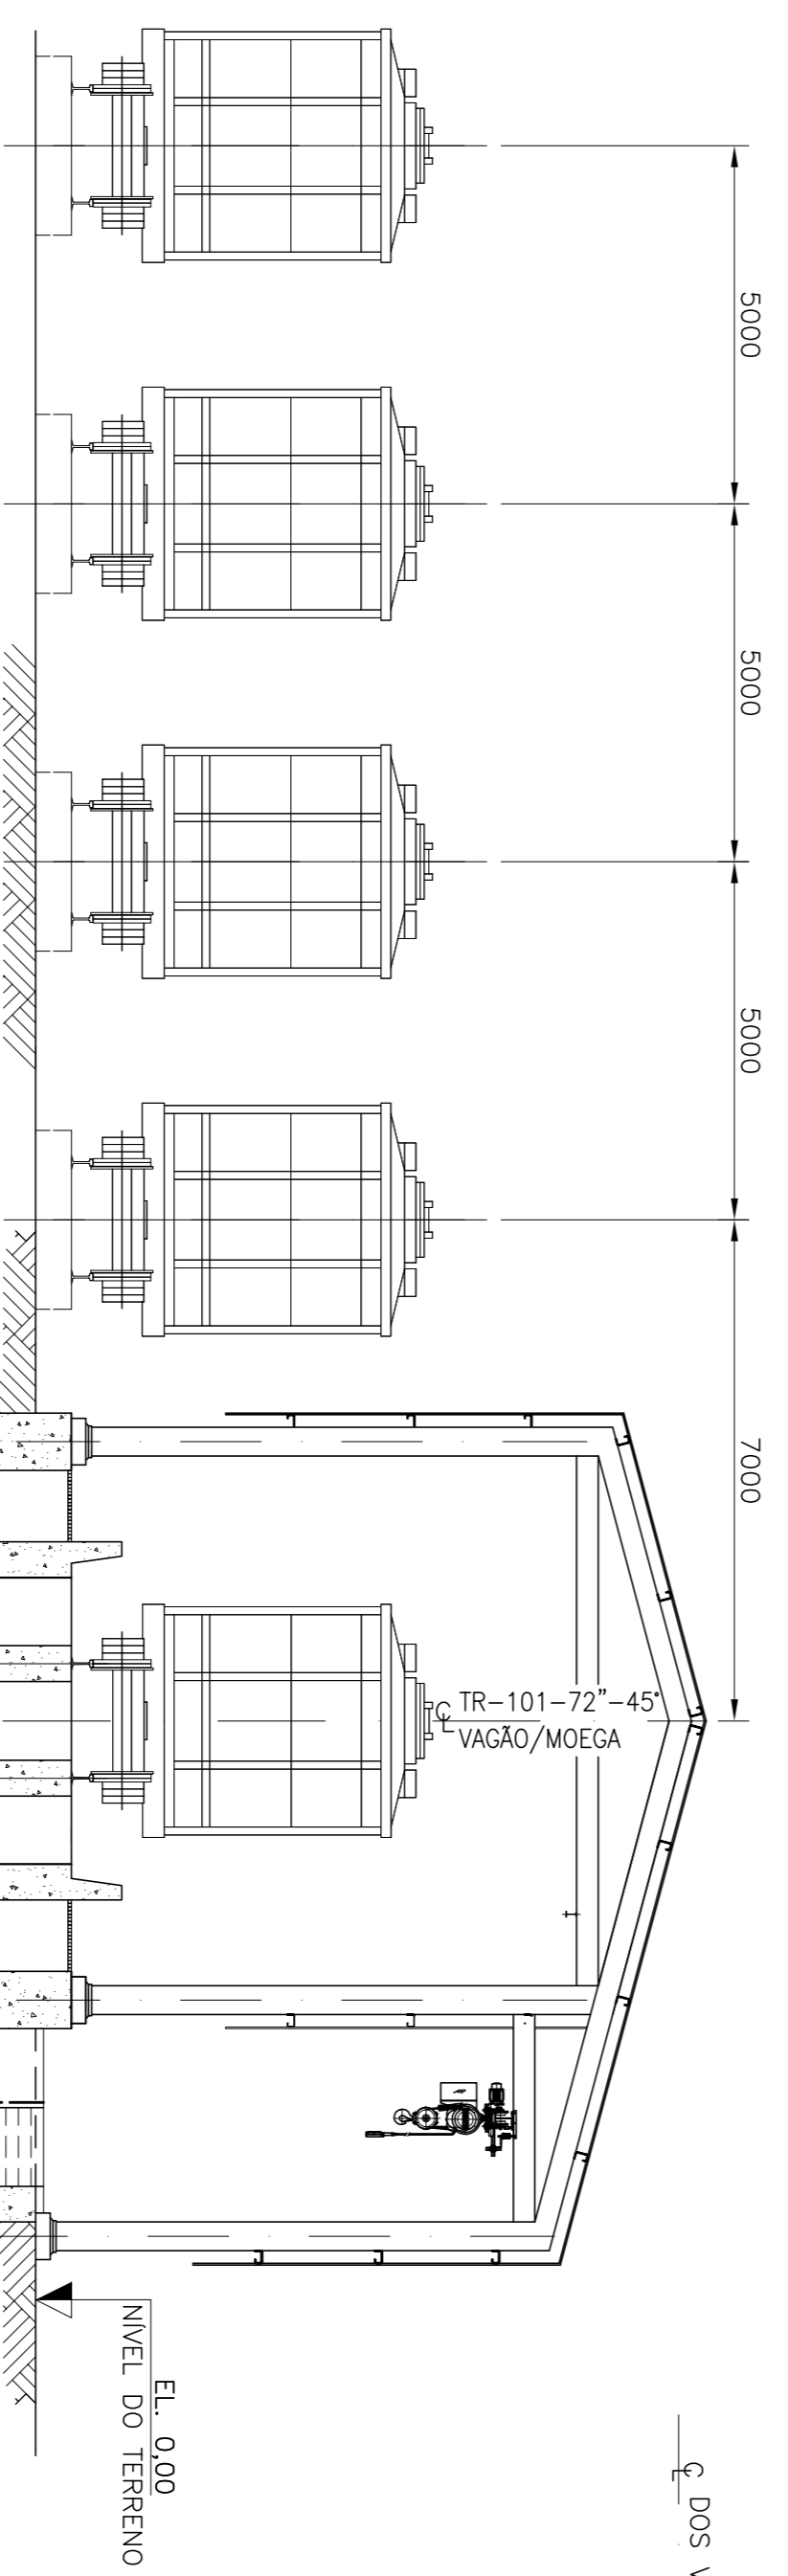

CORTE B-B

ESCALA: 1:100

NOTAS GERAIS

1 - DIMENSÕES EM MILÍMETRO E ELEVÇÕES EM METRO.

REV.	DATA	TIPO	POR	DESCRIÇÃO DAS REVISÕES
A	09/10/09	B	MCS	RETRIDA DA NOTA 3
O	14/09/09	B	MCS	PARA APROVAÇÃO

EMISSÕES:

TIPO DE EMISSÃO	(A) PRELIMINAR (B) PARA APROVAÇÃO (C) PARA COPIA	(E) PARA CONSULTA (F) CONSULTA COMENTADA (G) CONSULTA COMENTADA (H) LIBERADO PARA COPIA (I)	(N) CANCELADO (O) CANCELADO (P) CANCELADO (Q) CANCELADO (R) CANCELADO (S) CANCELADO (T) CANCELADO (U) CANCELADO (V) CANCELADO (W) CANCELADO (X) CANCELADO (Y) CANCELADO (Z) CANCELADO
-----------------	--	---	---

Triunfo | SANTA RITA

PLANAVE S.A.

BRASIL INTERMODAL TERMINAL SANTOS-BRITES

PROJETO BÁSICO AMBIENTAL

MANUSEIO DE GRANÍFIS VEGETAIS

MOEGA DE RECEPÇÃO FERROVIARIA

ARRANJO GERAL

VERIF. W08 14/09/09

APROV. RTP 14/09/09

INDICADA

DE-815-C32-2001

REV. A

REV. A1