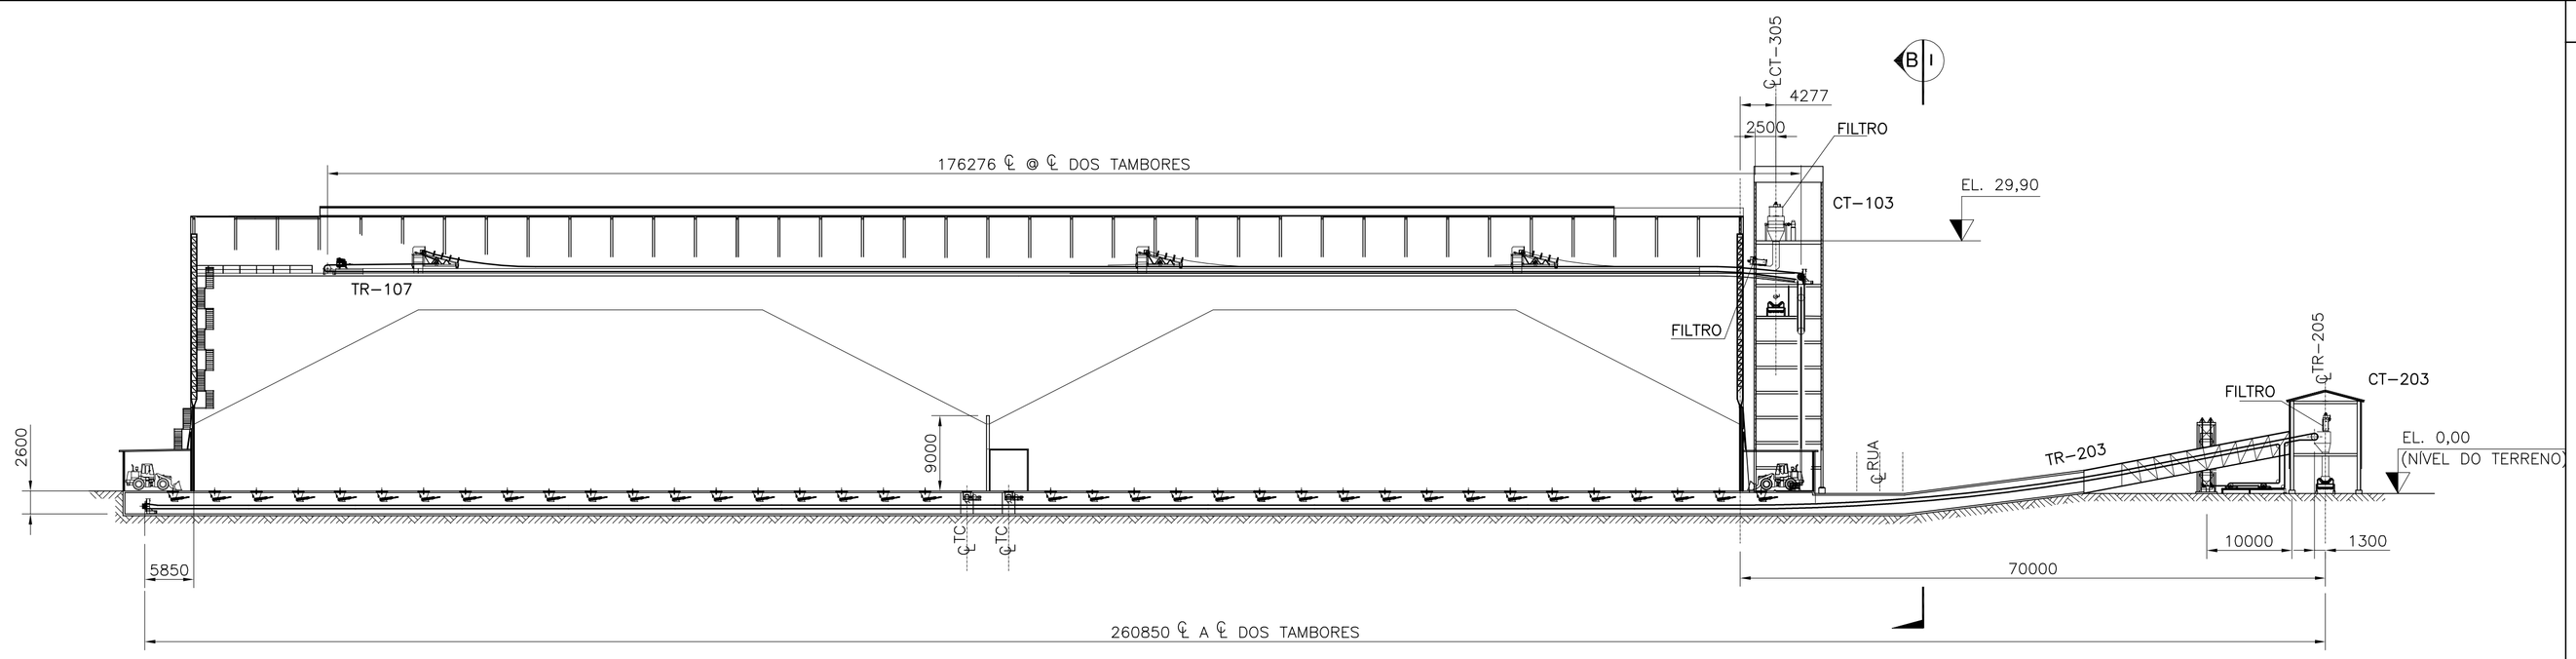

CORTE A-A
ESCALA: 1:500

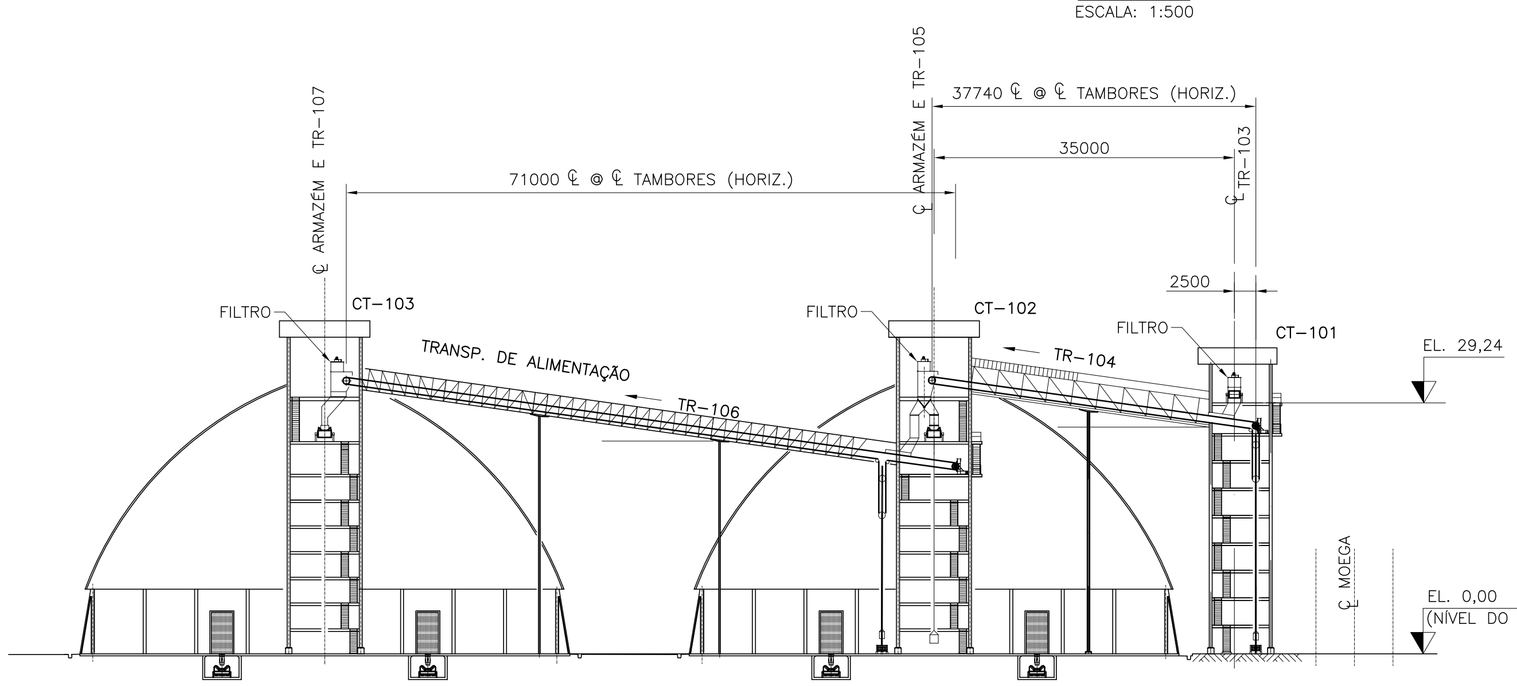

VISTA B-B
ESCALA 1:500

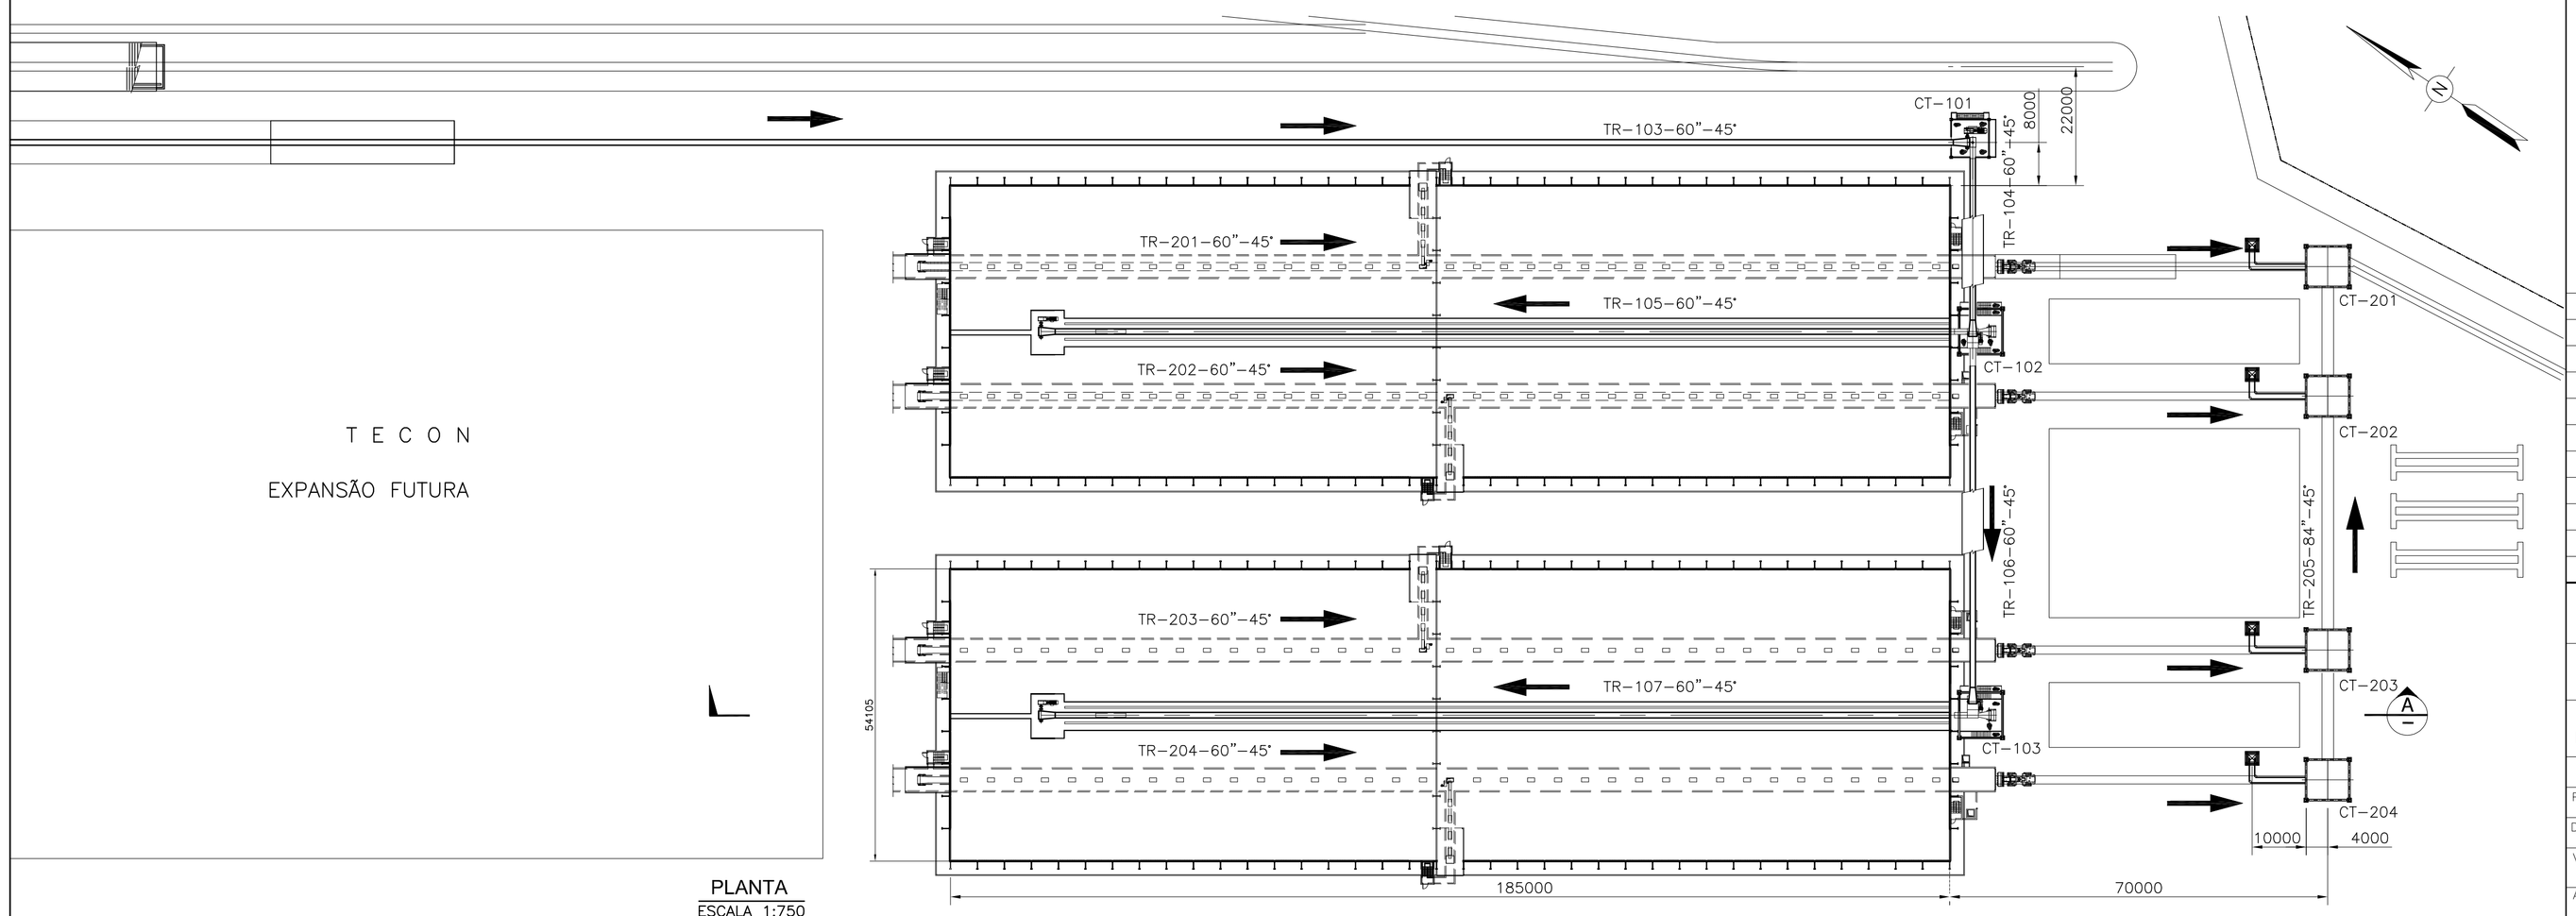

PLANTA
ESCALA 1:750

DOCUMENTOS DE REFERÊNCIA

1.08.147-DE-B13-B14-2001 – ARQUITETURA – ARRANJO GERAL DO TERMINAL

NOTAS GERAIS

1 – DIMENSÕES EM MILÍMETRO E ELEVAÇÕES EM METRO

REV.	DATA	TIPO	POR	DESCRIÇÃO DAS REVISÕES
0	24/09/09	B	MCS	PARA APROVAÇÃO

EMISSÕES

TIPO DE EMISSÃO: (A) PRELIMINAR (B) PARA APROVAÇÃO (D) PARA COTAÇÃO (E) PARA CONSTRUÇÃO (F) CONFORME COMPRADO (G) CONFORME CONSTRUÍDO (H) CANCELADO (J) APROVADO (L) LIBERADO PARA COMPRA (M) CERTIFICADO ( )

Triunfo | SANTA RITA

SANTA RITA S/A – TERMINAIS PORTUÁRIOS

PLANAVE S.A. Estudos e Projetos de Engenharia

BRASIL INTERMODAL TERMINAL SANTOS-BRITES
PROJETO BÁSICO AMBIENTAL
MANUSEIO DE GRANÉIS VEGETAIS
ARMAZÉNS
ARRANJO GERAL

	RESPONSÁVEL	DATA
PROJ.	WOB	23/09/09
DES.	MCS	24/09/09
VERIF.	WOB	24/09/09
APROV.	RTP	24/09/09

ESCALA: IND.

No. CLIENTE:

No. PROJ. 1.08.147 DE-B15-C32-2002 | REV. 0 | FORMATO A1