



402000 LC @ LC TAMBORES (HORIZ.)

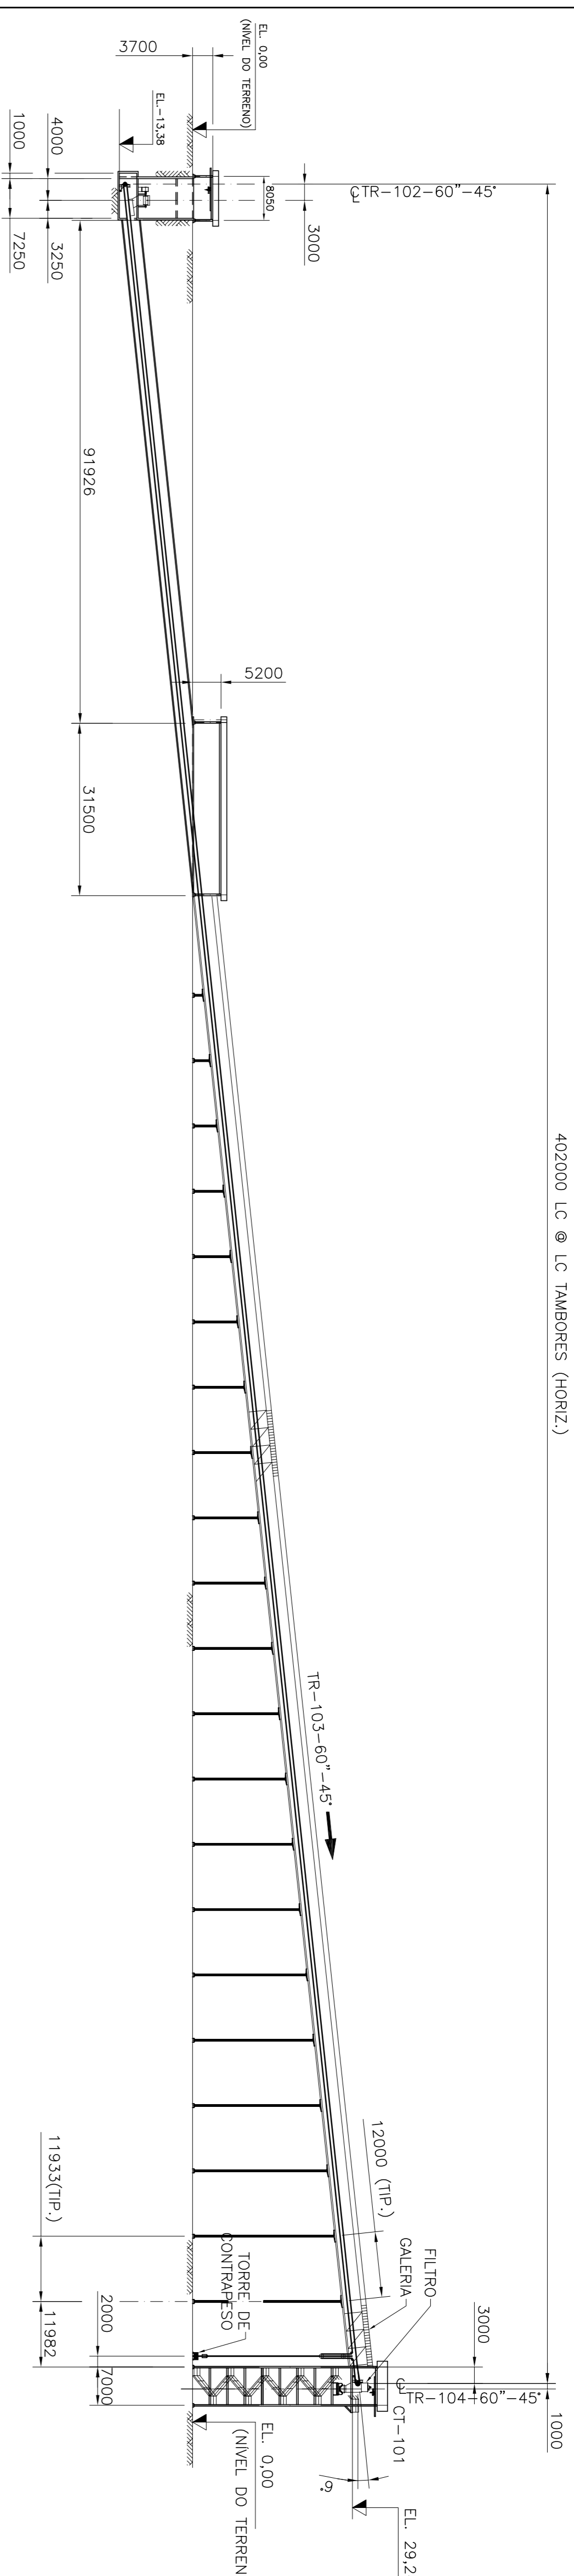

CORTE A-A  
 ESCALA: 1:750



PLANTA  
 ESCALA: 1:750

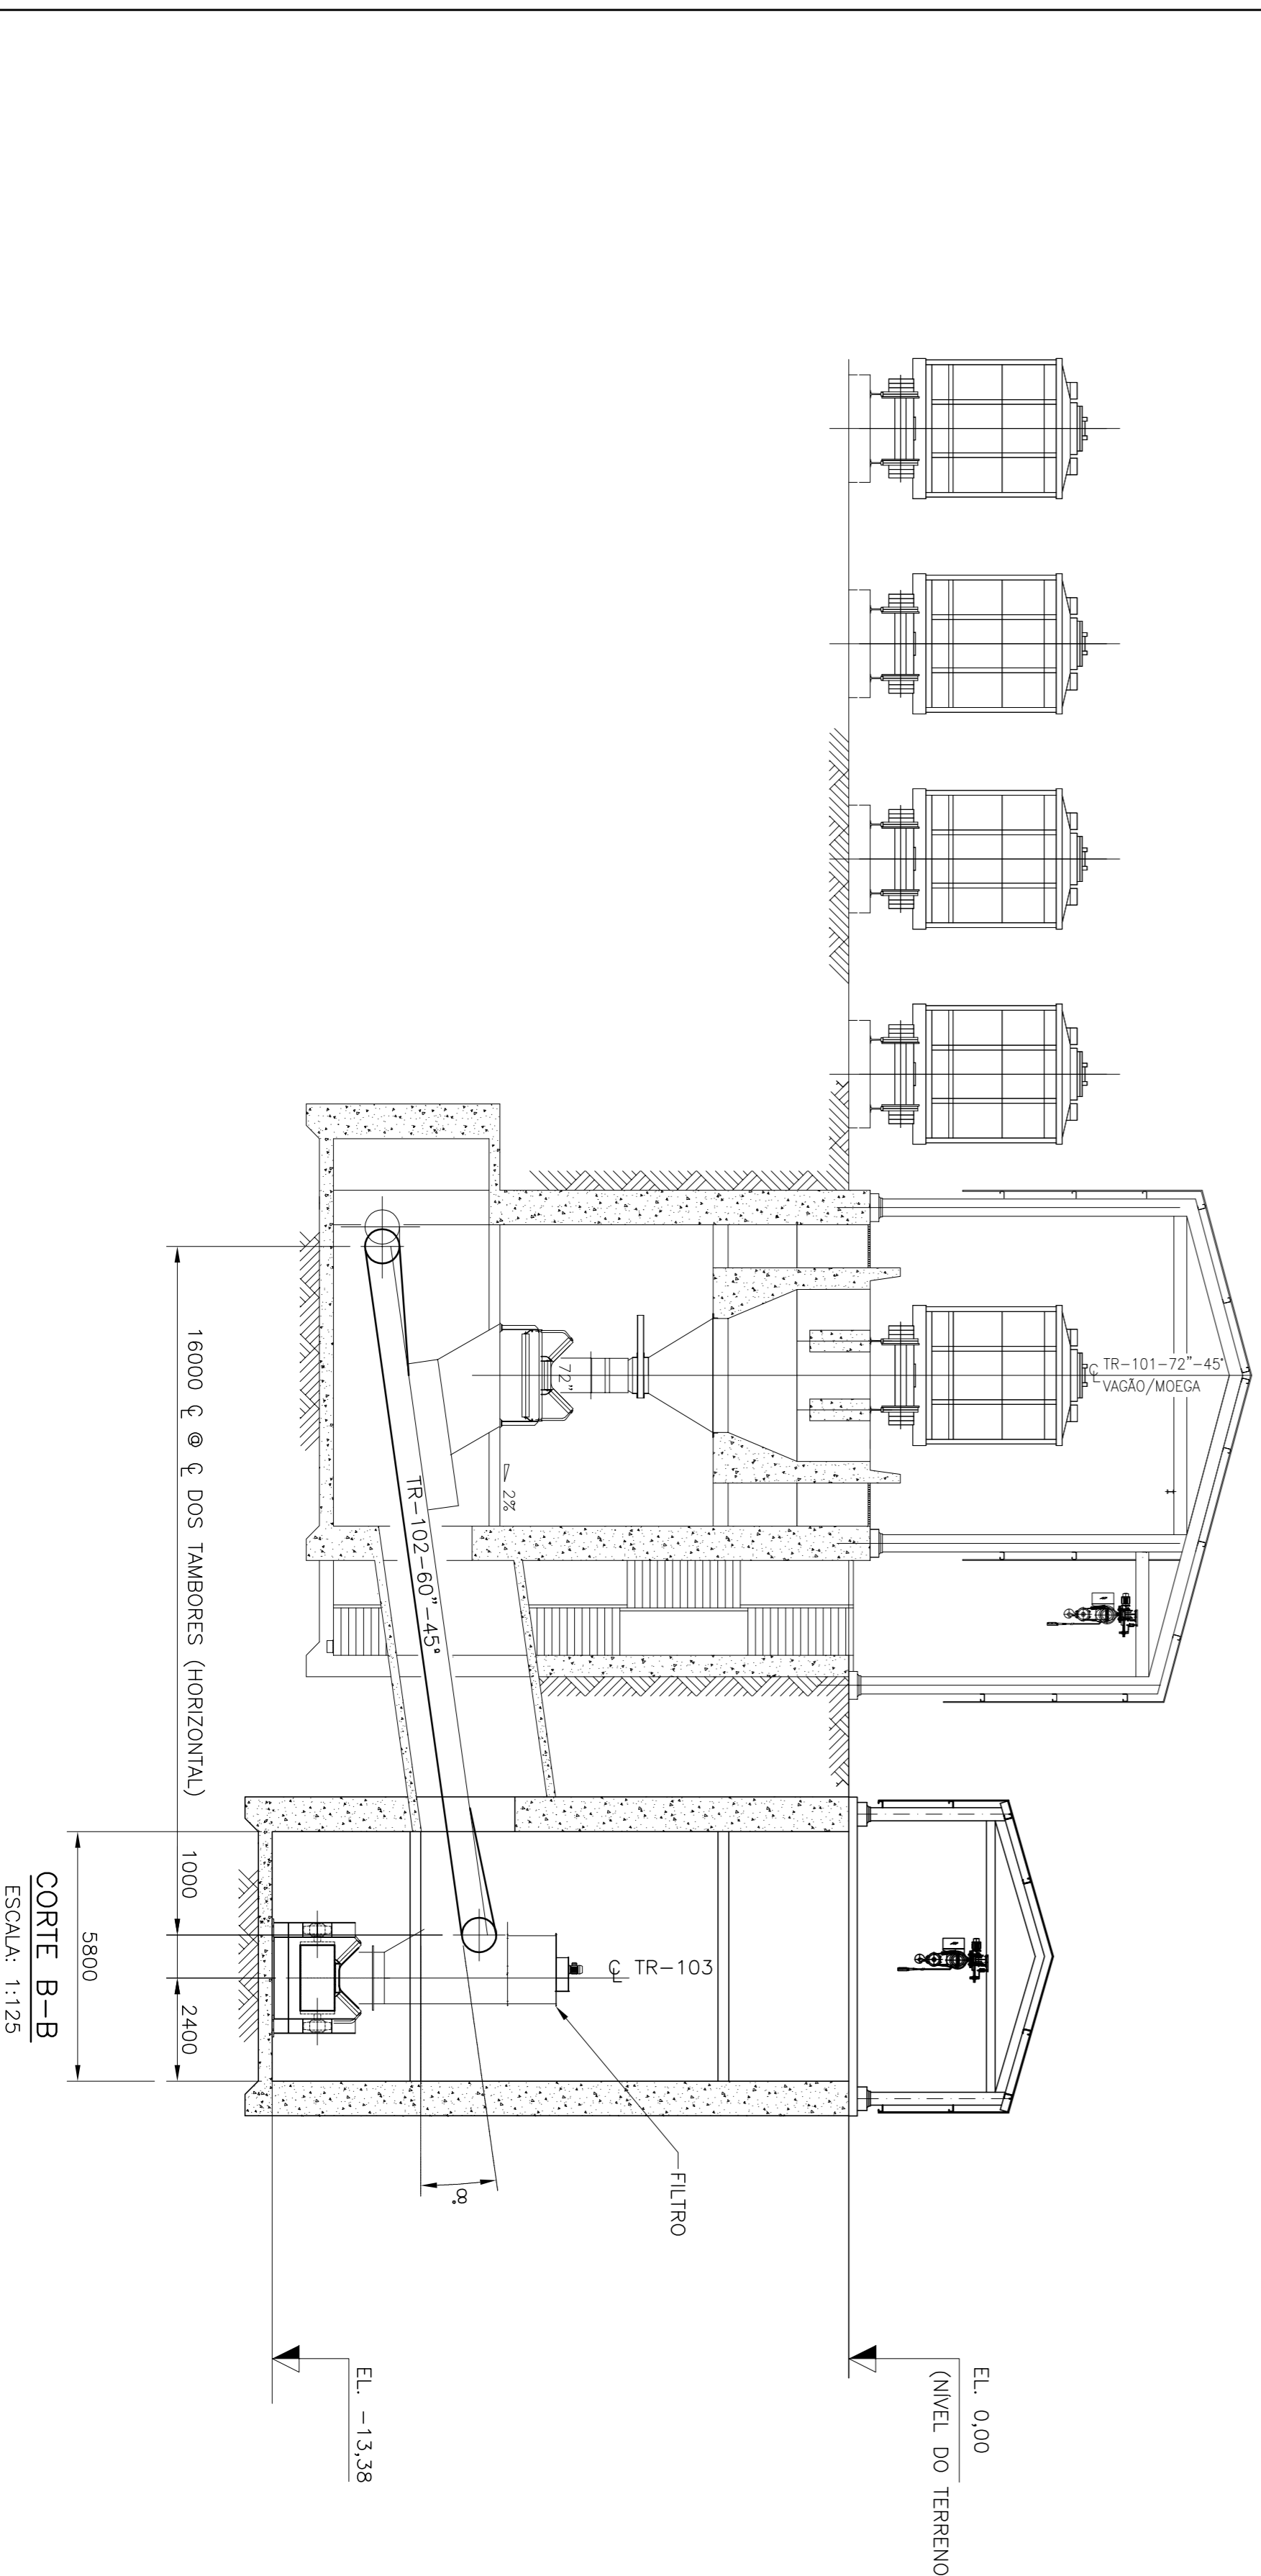

CORTE B-B  
 ESCALA: 1:125

NOTAS GERAIS

1 - DIMENSÕES EM MILÍMETRO E ELEVÇÕES EM METRO

REV.	DATA	TIPO	POR	DESCRIÇÃO DAS REVISÕES
0	24/09/09	B	MCS	PARA APROVAÇÃO

TIPO DE EMISSÃO	(A) REGULAR	(B) PARA APROVAÇÃO	(C) PARA CONTRAÇÃO	(D) PARA CONTRAÇÃO	(E) PARA CONTRAÇÃO	(F) SARELADO	(G) SARELADO	(H) SARELADO	(I) SARELADO

EMISSÕES	(1) SARELADO	(2) SARELADO	(3) SARELADO	(4) SARELADO	(5) SARELADO	(6) SARELADO	(7) SARELADO	(8) SARELADO	(9) SARELADO	(10) SARELADO

TIPO DE EMISSÃO	(A) REGULAR	(B) PARA APROVAÇÃO	(C) PARA CONTRAÇÃO	(D) PARA CONTRAÇÃO	(E) PARA CONTRAÇÃO	(F) SARELADO	(G) SARELADO	(H) SARELADO	(I) SARELADO

RESPONSÁVEL	DATA
W08	24/09/09

PROJ.	W08	23/09/09
DES. <td>MCS</td> <td>24/09/09</td>	MCS	24/09/09

VERIF.	W08	24/09/09
APROV. <td>RTP</td> <td>24/09/09</td>	RTP	24/09/09

IND.	IND.	IND.	IND.

**Triunfo** | SANTA RITA

**PLANAVE S.A.**  
 Estudos e Projetos de Engenharia

BRASIL INTERMODAL TERMINAL SANTOS-BRITES  
 PROJETO BÁSICO AMBIENTAL  
 MANUSEIO DE GRANETS VEGETAIS  
 TRANSPORTADORES DE RECEPÇÃO  
 ARRANJO GERAL

SANTA RITA S/A - TERMINAIS PORTUÁRIOS  
 PROJETO BÁSICO AMBIENTAL  
 MANUSEIO DE GRANETS VEGETAIS  
 TRANSPORTADORES DE RECEPÇÃO  
 ARRANJO GERAL