



ELEVAÇÃO  
ESCALA 1 : 750

ELEVAÇÃO  
ESCALA 1 : 750

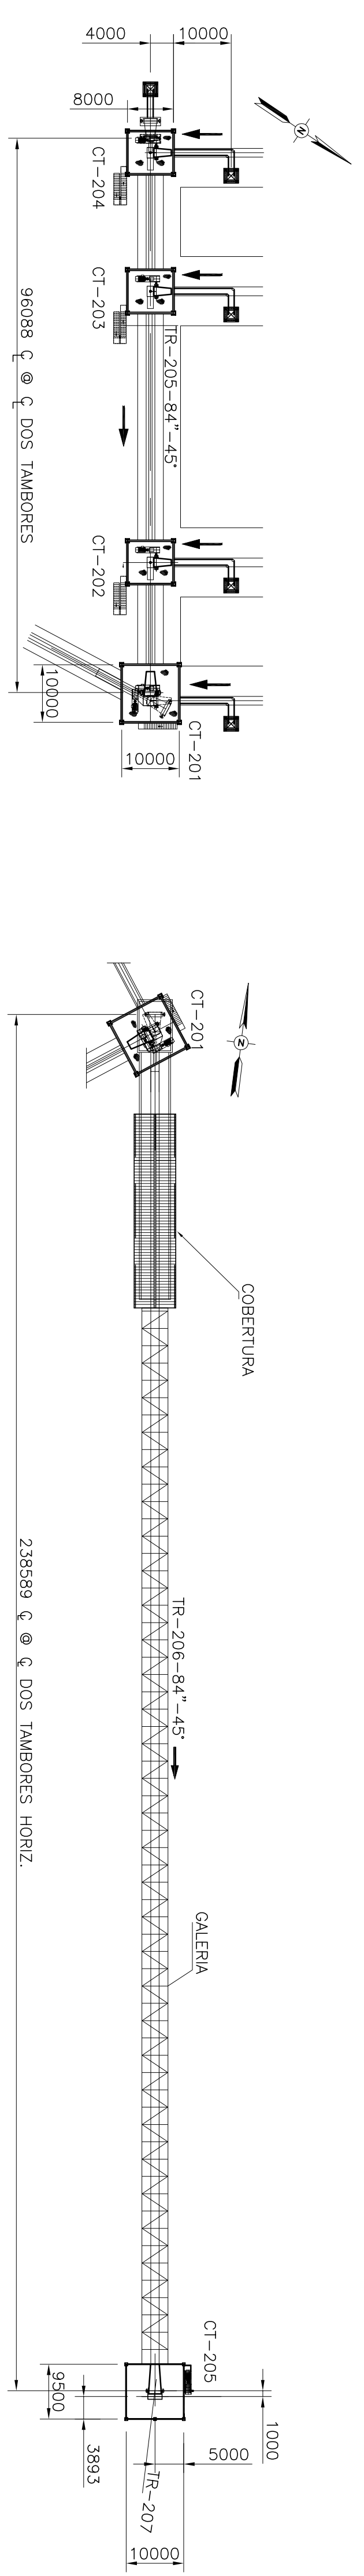

PLANTA  
ESCALA 1 : 750

PLANTA  
ESCALA 1 : 750

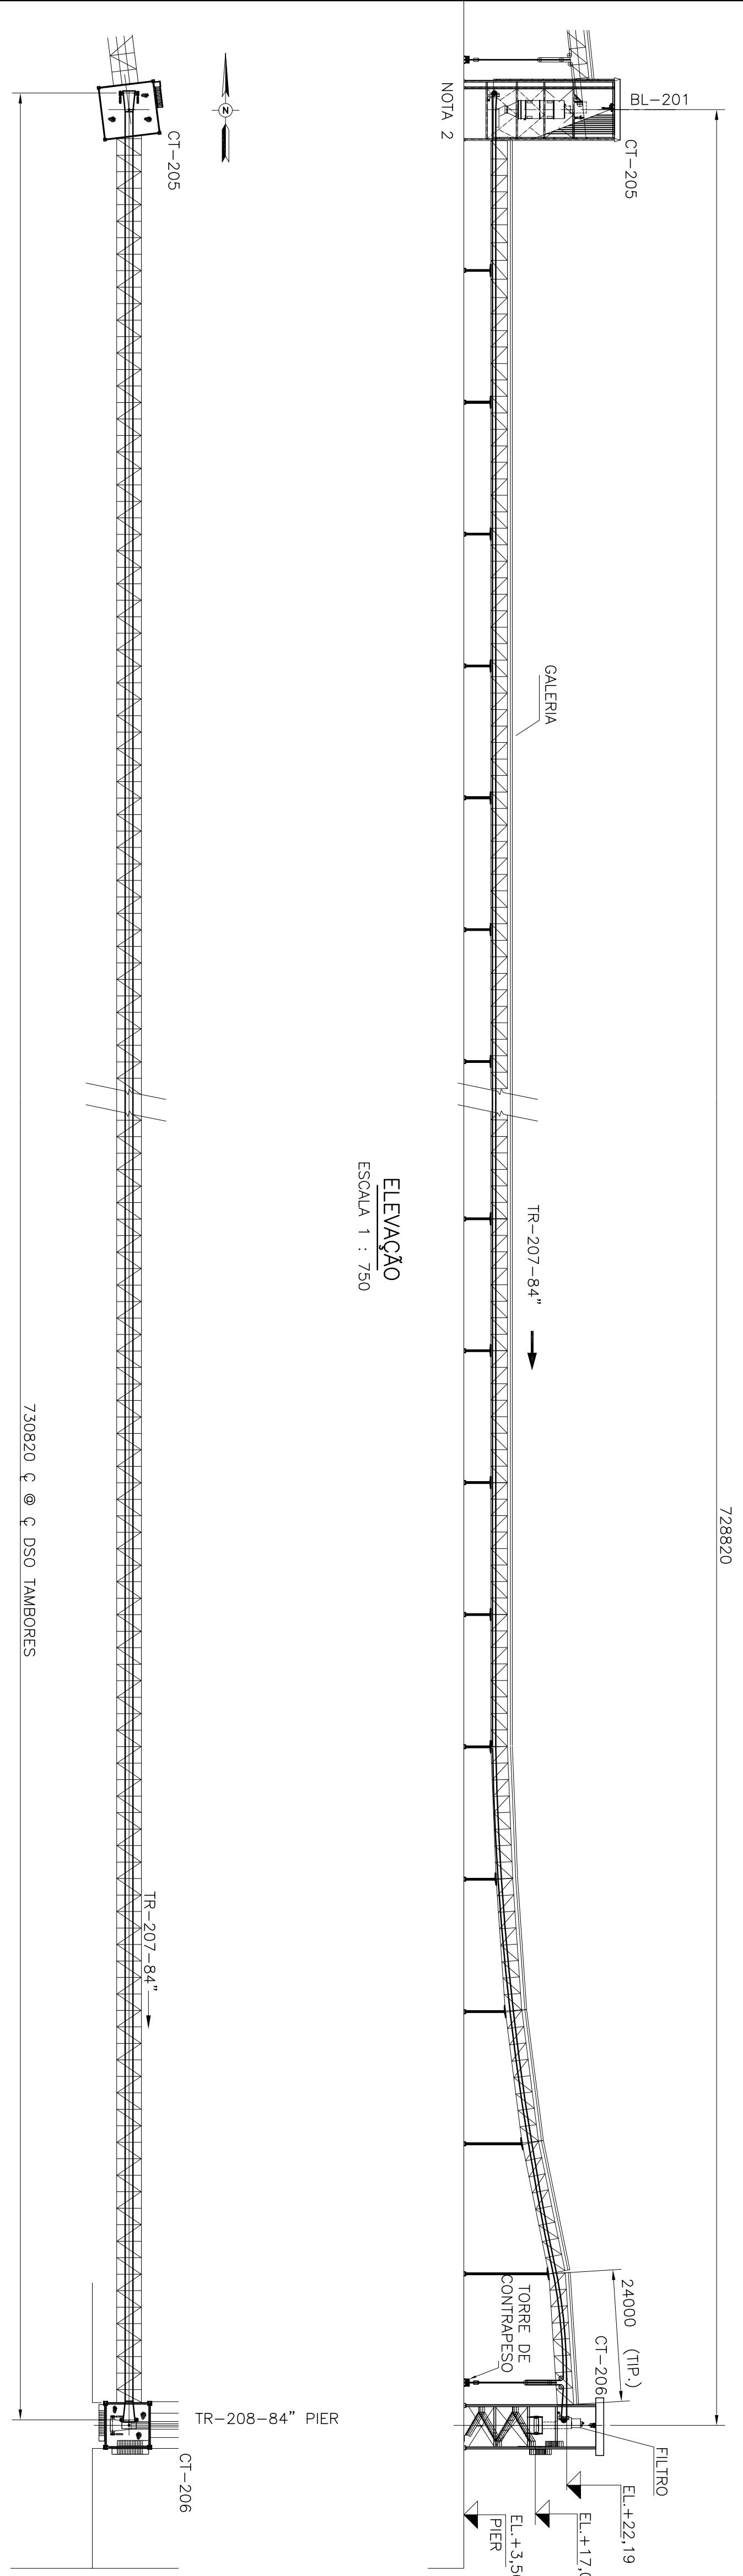

ELEVAÇÃO  
ESCALA 1 : 750

PLANTA  
ESCALA 1 : 750

NOTAS GERAIS

- 1 - DIMENSÕES EM MILÍMETRO E ELEVAÇÕES EM METRO
- 2 - NESTA VISTA DO DESENHO CONSIDERAR NIVEL DO TERRENO=PIER: EL.+3,50

REV.	DATA	TIPO	POR	DESCRIÇÃO DAS REVISÕES
0	14/10/09	B	MCS	PARA APROVAÇÃO

TIPO DE EMISSÃO	(A) REGISTRO PARA APROVAÇÃO	(B) REGISTRO PARA COPIA	(C) PARA CONSULTA	(D) PARA CANCELAMENTO	(E) PARA CANCELAMENTO	(F) PARA CANCELAMENTO	(G) PARA CANCELAMENTO	(H) PARA CANCELAMENTO	(I) PARA CANCELAMENTO

**Triunfo** | SANTA RITA

**PLANAVE S.A.**  
BRASIL INTERMODAL TERMINAL SANTOS-BRITES  
PROJETO BÁSICO AMBIENTAL

MANUSEIO DE GRANETS VEGETAIS  
TRANSPORTADORES DE EXPEDIÇÃO  
ARRANJO GERAL

PROJ. RESPONSÁVEL	DATA	PROJ. DES.	VERIF.	APROV.	INDICADA	REV.	FECHADO
W08	08/10/09	MCS	W08	RTP	DE-B15-C32-2004	0	A1