


ESTUÁRIO

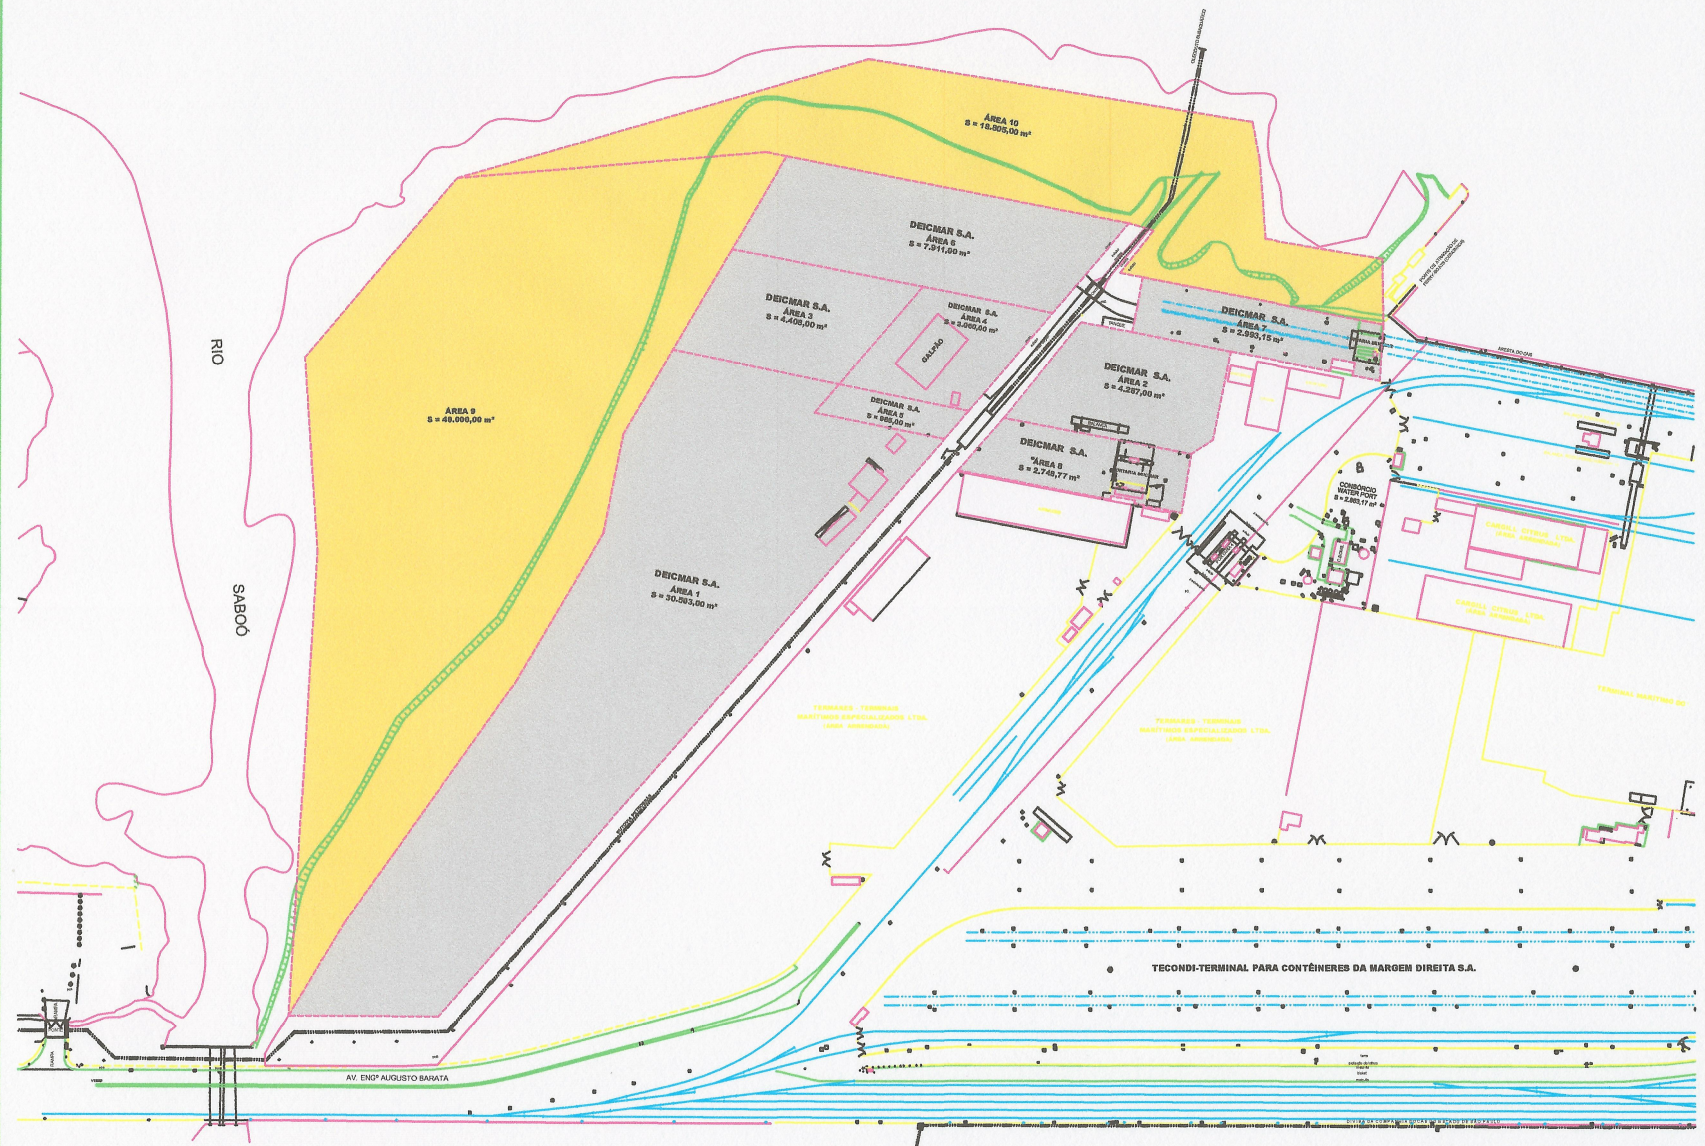

OBSERVAÇÕES
DESENHOS DE REFERÊNCIA
1-VI-1000
1-VI-1001
1-VI-1002
1-VI-1003
1-VI-1004
1-VI-1005
1-VI-1006
1-VI-1007
1-VI-1008
1-VI-1009
1-VI-1010

ORIENTAÇÃO



REVISÃO				
1	INCLUSÃO DA ÁREA 1 - ANEXO FATO DE REPARAÇÃO DE EQUIPAMENTOS E DA ÁREA 3 - ACESSO	20-10-2004	Adriano A. S. Lopes	João M. S. de Barros
2	REVISÃO DA ÁREA 1 E DA ÁREA 10	25-06-2005	Adriano A. S. Lopes	João M. S. de Barros
3	ALTERADA BASE TOPOGRÁFICA	23-10-2005	Alvaro Reis	João M. S. de Barros

COMPANHIA DOCS DO ESTADO DE SÃO PAULO
 DIRETORIA COMERCIAL E DE DESENVOLVIMENTO

PROJETO: **ÁREAS ARRENDADAS A DEICMAR S.A. DESPACHOS ADUANEIROS E TRANSPORTES, NO SABOÓ - CONTRATO 91191**

LOCALIZAÇÃO E SUPERFÍCIES

DATA	REVISÃO	REVISOR	REVISADO
20-10-2004	1	Adriano A. S. Lopes	João M. S. de Barros
25-06-2005	2	Adriano A. S. Lopes	João M. S. de Barros
23-10-2005	3	Alvaro Reis	João M. S. de Barros

1-VII-11568