


ESCRITÓRIO

SALA DE REUNIÕES

FERRAMENTARIA

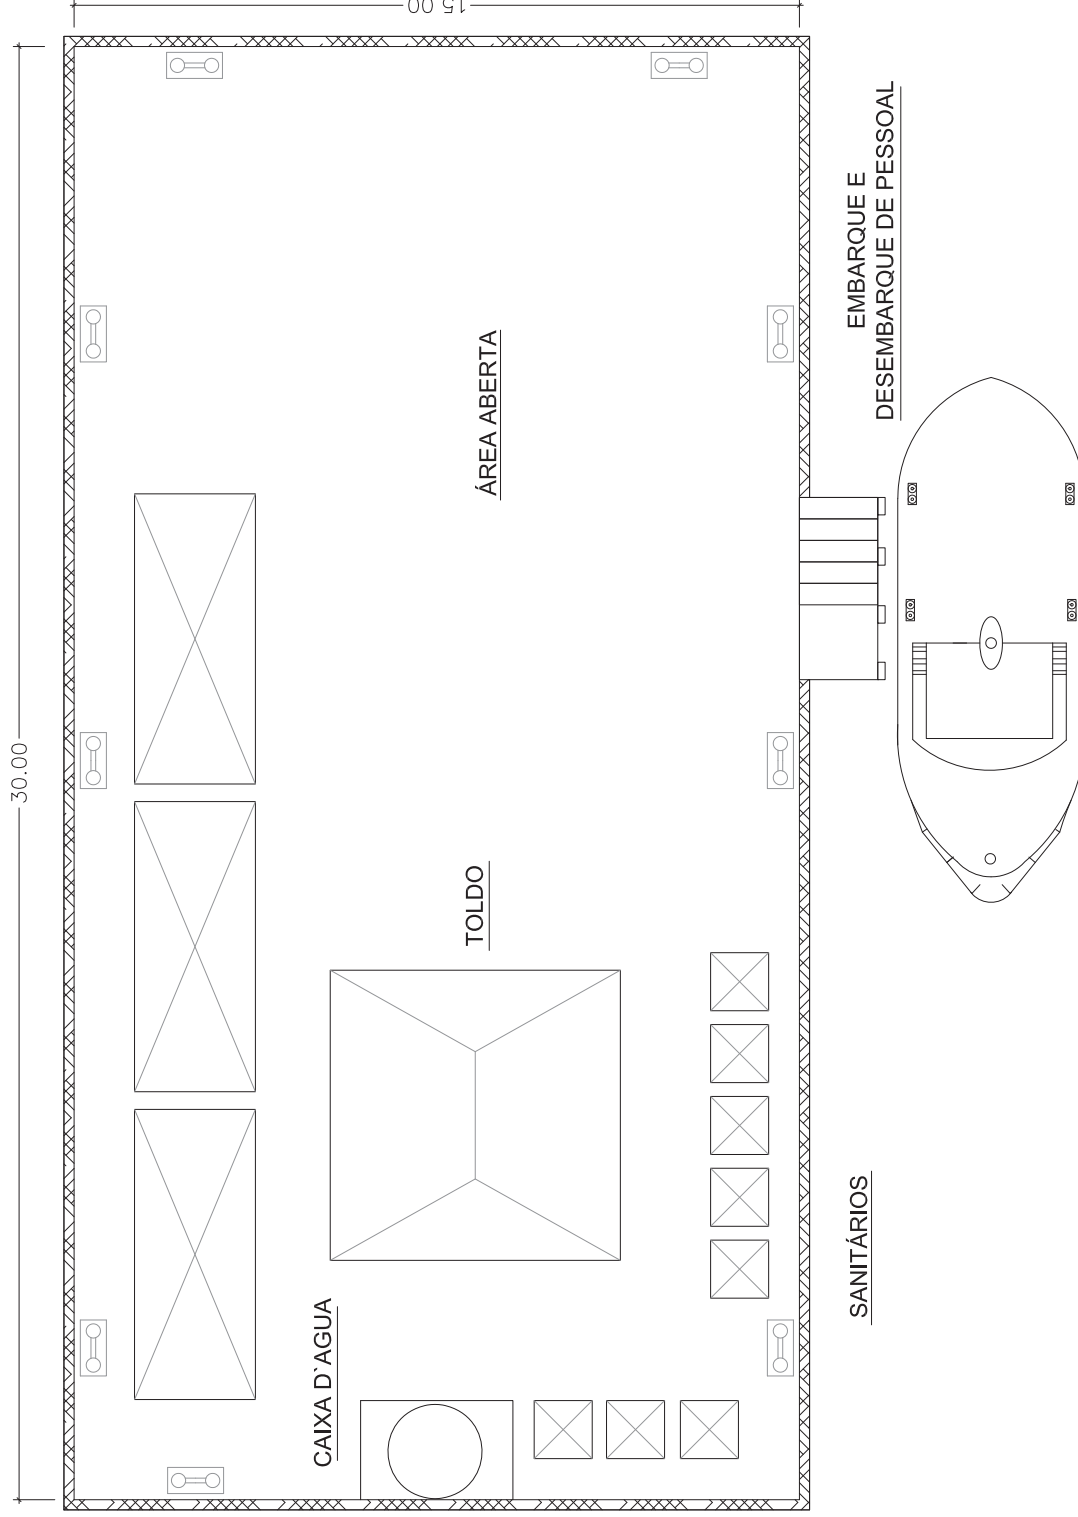

SANITÁRIOS

**DESEMBARQUE E
EMBARQUE DE PESSOAL**



1	CARACTERÍSTICAS DA EMBARCAÇÃO	ESPECIFICAÇÕES
2	INSCRIÇÃO	221008708-2
3	EMBARCAÇÃO	BALSA
4	MATERIAL	CONCRETO
5	COMPRIMENTO TOTAL	30.00
6	BOCA MOLDADA	15.00
7	PONTAL MOLDADO	3.00
8	CALADO LEVE	1.30
9	BORDA LIV. LEVE	1.70
10	CALADO CARREGADO	2.00
11	BORDA LIV. CARREG.	1.00
12	ARQUEAÇÃO BRUTA	344.00
13	ARQUEAÇÃO LÍQUIDA	103.00
14	DESLOC. LEVE	552 T
15	DESLOC. CARREG.	866 T
16	TON. PORTE BRUTO	314 T
17	Nº DO PATRIMÔNIO	BAL-02
18	CENTRAL DE CUSTO	186
19	COMPART. ESTANQUES	17

CONFIDENTIAL AGREEMENT

THIS DRAWING AND ITS CONTENTS, SPECIFICATIONS AND DESIGN CONTENTS ARE PROPRIETARY AND NOT TO BE REPRODUCED, TRANSFERRED OR ISSUED FOR MANUFACTURE WITHOUT WRITTEN CONSENT FROM BELOV.

GENERAL NOTES

- All dimensions in meter unless otherwise indicated

REFERENCE DOCUMENTS

REV	DATE	REVISION DESCRIPTION
0	13/05/14	EMITIDO PARA COMENTÁRIOS
0	D-6786-200-00-101-R0-B	ARRANJO GERAL
0		ORG (CHCO) LIDE

REVISIONS TABLE

LOGO

BELOV

DESIGN BY: GUILHERME FALCÃO
 DRAWN BY: SERGIO H. BELOV MOREIRA
 DATE: 13/05/2014
 SCALE: AS SHOWN
 SHEET: 3 OF 3
 SW ANGLE: 45°

CLIENT

ODEBRECHT infraestrutura

PROJECT: TERMINAL PRIVATIVO DA BRASKEM

TITLE: LAYOUT - BALSA CANTIEIRO

CLIENT PWS NO.: D-6786-200-00-101-R0-B

REV: 0