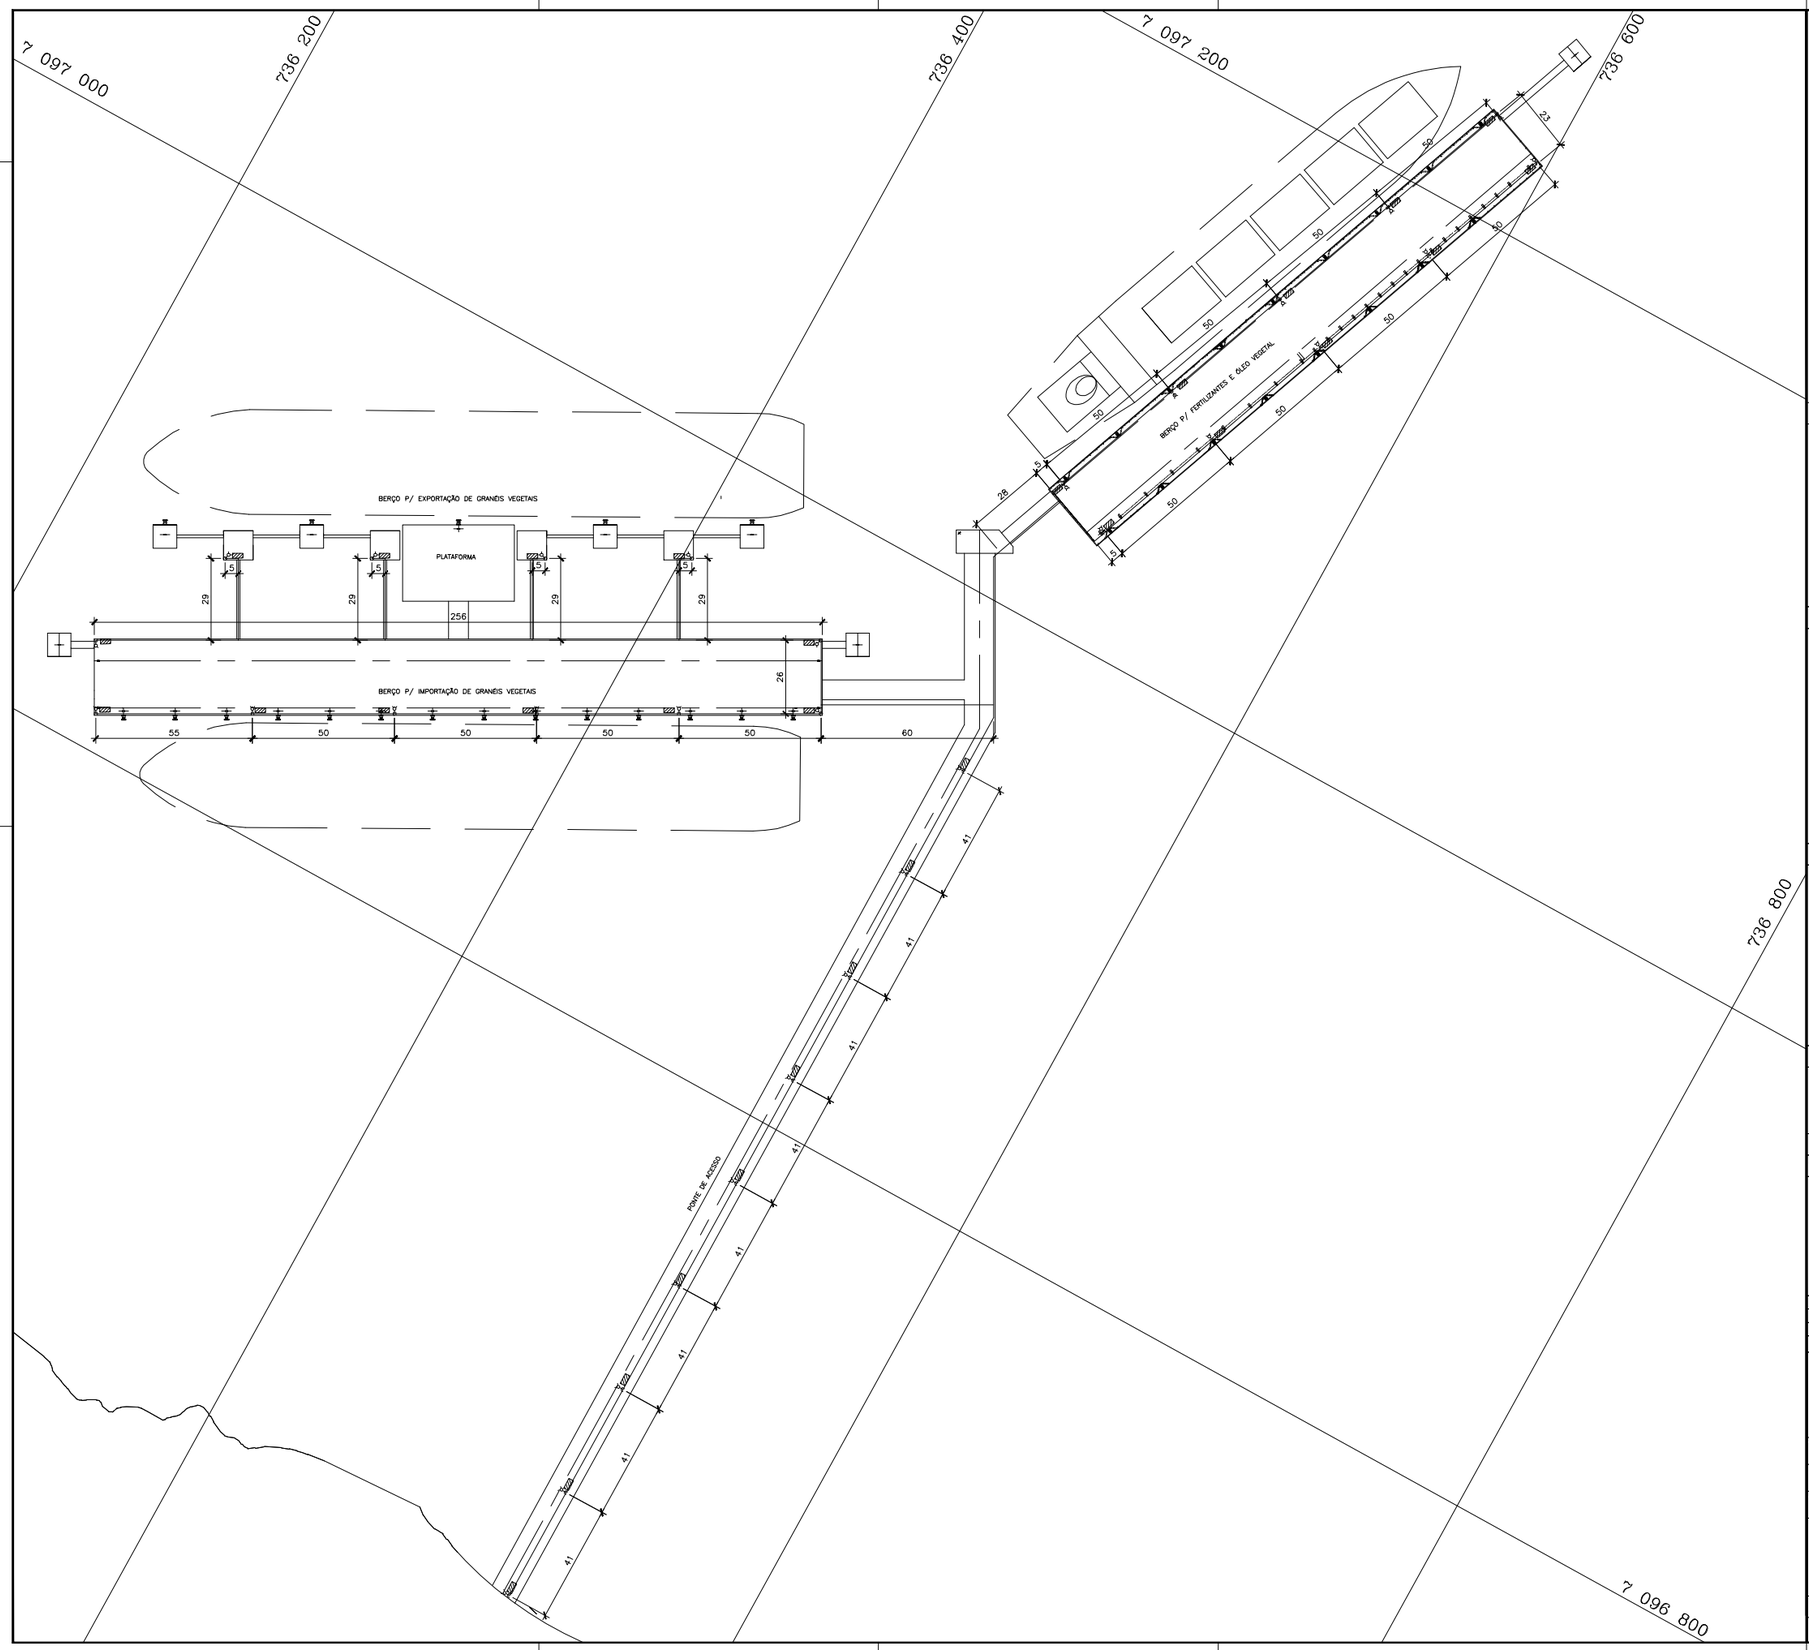

LEGENDA

- CANALIZAÇÃO DE INCÊNDIO APARENTE
- HIDRANTE DUPLO
- ABRIGO PARA MANGUEIRA DE HIDRANTE

SITUAÇÃO

NOTAS GERAIS

1 – PROFUNDIDADES EM METROS REFERENCIADAS AO N.R. DA CHM.
2 – MEDIDAS EM METRO.

ESCALA GRÁFICA

0 20 40 60 80 100 200
metros

DADOS DO PROJETO

DATUM:	WGS–84	PROJEÇÃO:	UTM	MERIDIANO CENTRAL:	051°

REV.	DATA	DESCRIÇÃO	APROVADO
1	26/05/2008	REVISÃO GERAL	
Ø	30/09/2007	LIBERADA PARA APROVAÇÃO	

HIDROTOPO
CONSULTORIA E PROJETOS LTDA.

TGSC
Terminal de Granéis de Santa Catarina

CLIENTE: **TGSC**

EMPREENDIMENTO: **Terminal de Granéis de Santa Catarina**

ÁREA: **São Francisco do Sul**

TÍTULO:

PROJETO CONCEITUAL
REDE DE COMBATE A INCÊNDIO

DATA	DES.	VER.	APROV.	
24/09/2007				
ESCALA	DESENHO			REV.
1:1000	HDT–574–07–024–CI			2