


CORTE C-C
ESC.1:250

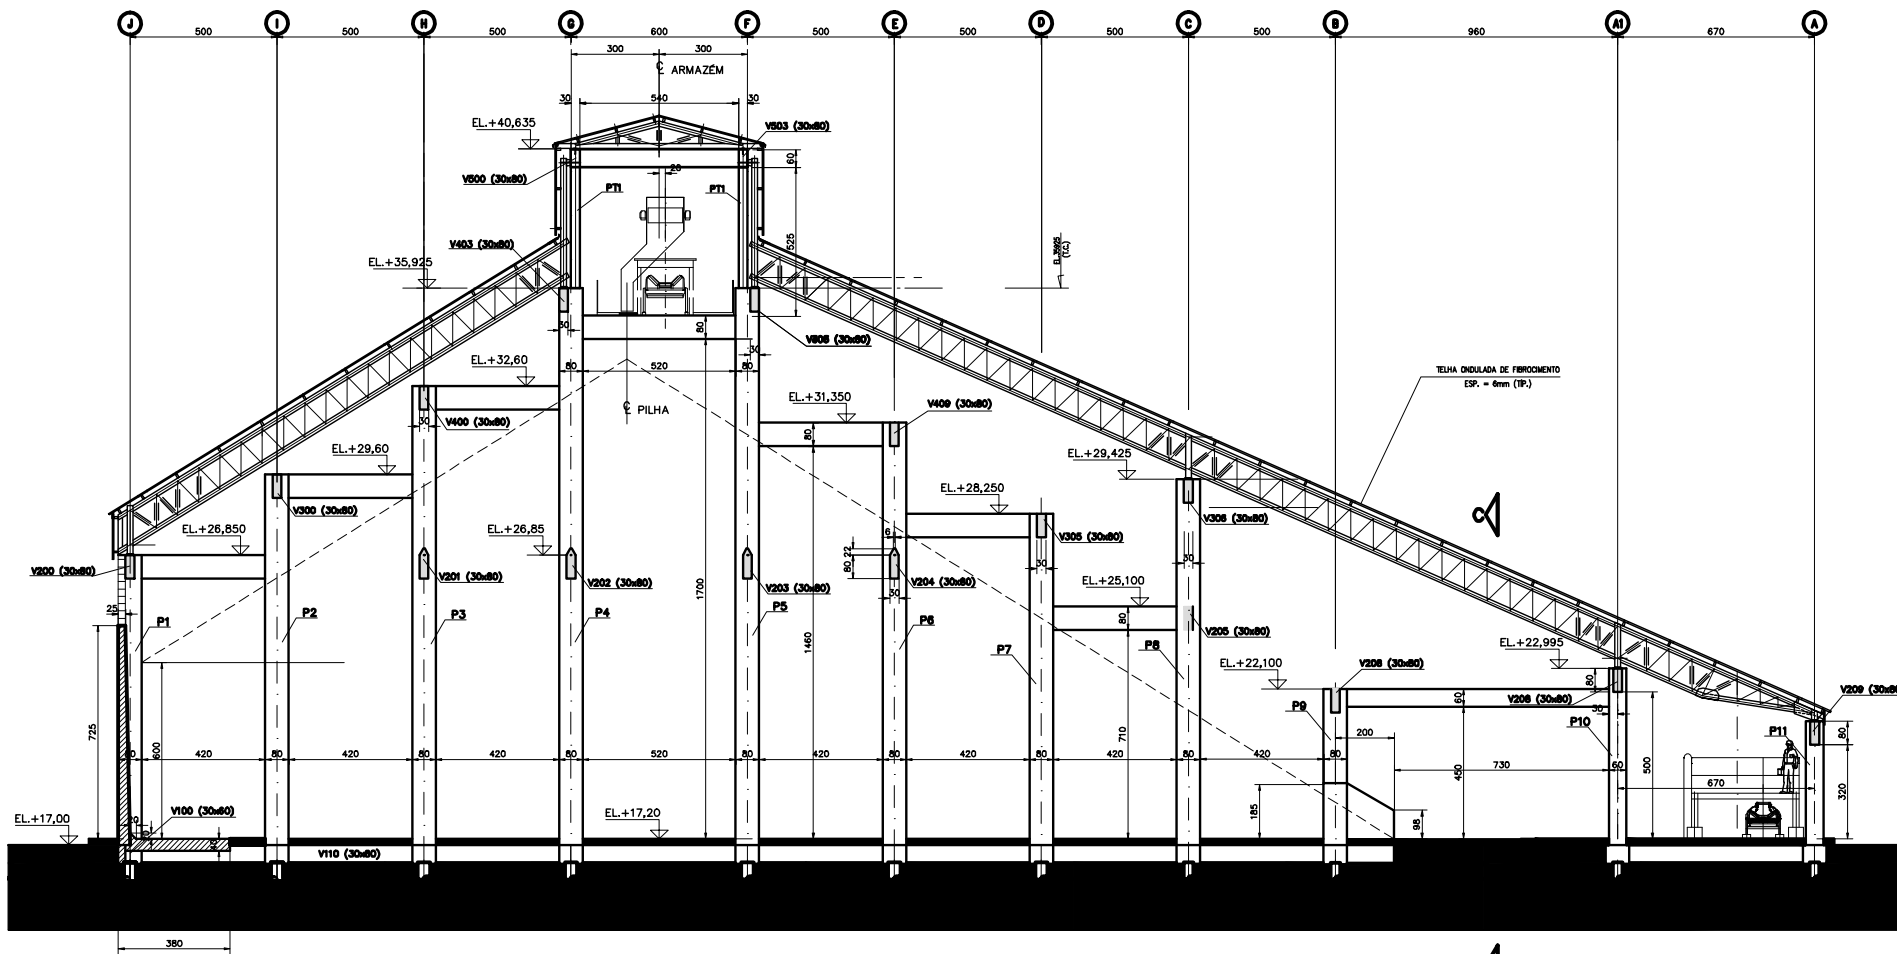

CORTE B-B (TÍPICO)
ESC.1:100

- NOTAS:**
 1- MEDIDAS EM CENTÍMETRO, COTAS EM METRO
 2- CONCRETO fck=30MPa
 3- VER ESPECIFICAÇÃO PARA ESTRUTURA DE CONCRETO

NÚMERO		PROJETO	
DESENHOS / DOCUMENTOS DE REFERÊNCIA			

REV.	DATA	APROV.	DESCRIÇÃO
1	02/10/08	R.GAMA	REVISÃO GERAL
0	20/09/08	R.GAMA	PARA ANÁLISE E APROVAÇÃO

LPC - LATINA PROJETOS CIVIS	
CLIENTE: FERTIMPORT - PORTO DE SÃO FRANCISCO DO SUL	
PROJETO: R.GAMA	PROJETO: PROJETO BÁSICO FERTILIZANTE/ ÓLEO
DESENHADO: RENATO	ARMAZÉM
VERIFICADO: R.GAMA	CORTE LONGITUDINAL
ESCALA: INDICADA	Nº DESENHO: BUNGESFS-C-DE-019 REV: 1