

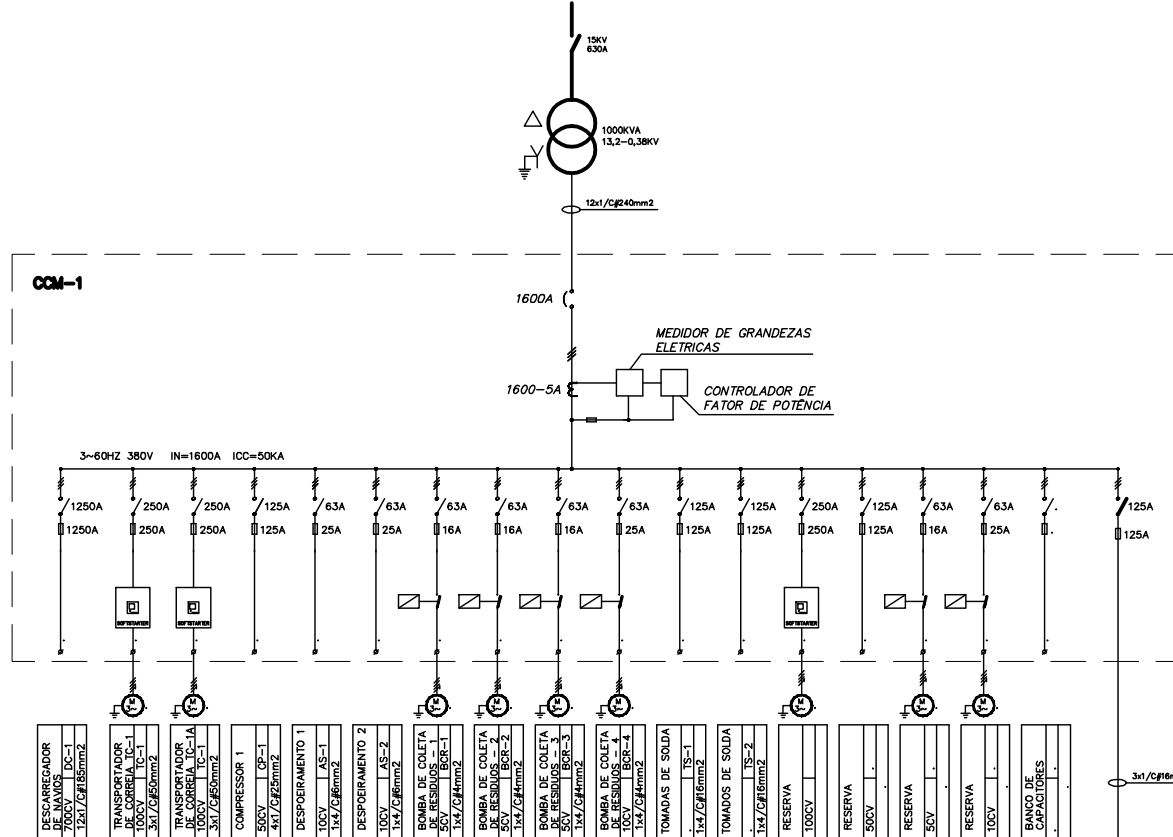


VM DA SUBESTAÇÃO Nº 3 - VER DES. BUNGESFS-E-DE-002

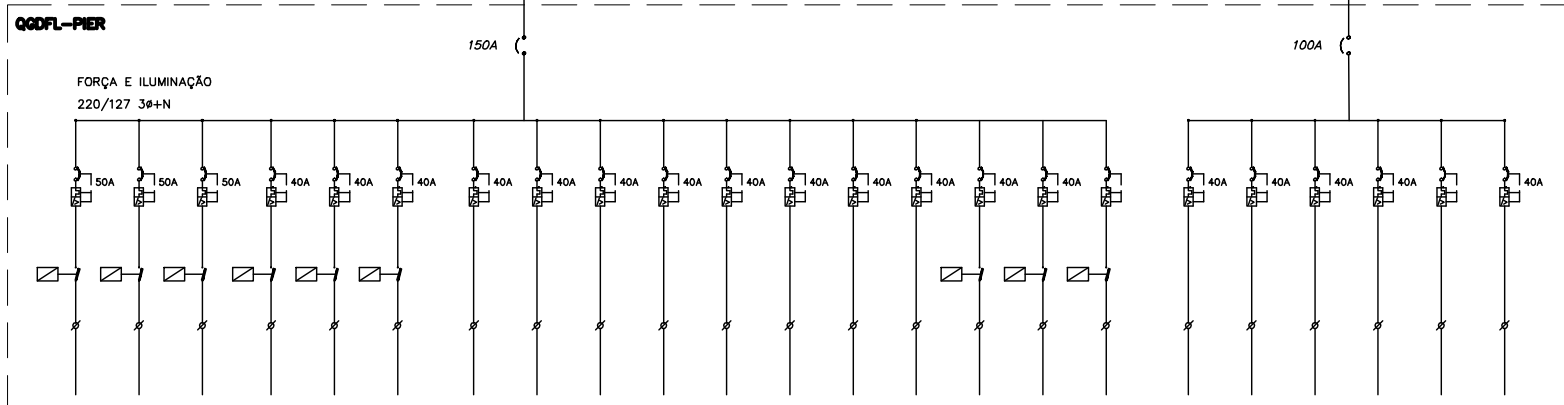

- DESCARREGADOR DE MANOS 100CV 3x1/C#40mm²
- TRANSPORTADOR DE COBREIA TC-1 100CV 3x1/C#40mm²
- TRANSPORTADOR DE COBREIA TC-2 100CV 3x1/C#40mm²
- COMPRESSOR 1 50CV CP-1 4x1/C#25mm²
- DESPONERAMENTO 1 100CV AS-1 1x4/C#16mm²
- DESPONERAMENTO 2 100CV AS-2 1x4/C#16mm²
- BOMBA DE COLETA DE RESIDUOS-1 5CV BCR-1 1x4/C#16mm²
- BOMBA DE COLETA DE RESIDUOS-2 5CV BCR-2 1x4/C#16mm²
- BOMBA DE COLETA DE RESIDUOS-3 5CV BCR-3 1x4/C#16mm²
- BOMBA DE COLETA DE RESIDUOS-4 5CV BCR-4 1x4/C#16mm²
- TOMADAS DE SOLDA TS-1 1x4/C#16mm²
- TOMADAS DE SOLDA TS-2 1x4/C#16mm²
- RESERVA 100CV
- RESERVA 50CV
- RESERVA 5CV
- RESERVA 100CV
- BANCO DE CAPACITORES

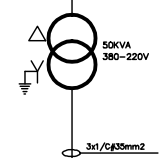

- CIRCUITO 1 ILUMINAÇÃO PIER / TORRES / TC-1/ TC-1A
- CIRCUITO 2
- CIRCUITO 3
- CIRCUITO 4
- CIRCUITO 5
- CIRCUITO 6
- CIRCUITO 7 TOMADAS SUBESTAÇÃO
- CIRCUITO 8 ILUMINAÇÃO SUBESTAÇÃO
- CIRCUITO 9 TOMADAS DE SOLDA
- CIRCUITO 10 TOMADAS DE SOLDA
- CIRCUITO 11 REMOTA
- CIRCUITO 12 ILUMINAÇÃO SALA COMPRES. 1
- CIRCUITO 13 TOMADAS SALA COMPRES. 1
- CIRCUITO 14 BALANCA INTEGRADORA
- RESERVA
- RESERVA
- RESERVA
- CIRCUITO 1E ILUMINAÇÃO DE EMERGENCIA
- CIRCUITO 2E
- CIRCUITO 3E
- CIRCUITO 4E

NÚMERO	PROJETO
DESENHOS / DOCUMENTOS DE REFERÊNCIA	

REV.	DATA	APROV.	DESCRIÇÃO
2	29/01/08	R.GAMA	PARA ANÁLISE E APROVAÇÃO
1	10/11/06	R.GAMA	PARA ANÁLISE E APROVAÇÃO
0	16/09/06	R.GAMA	PARA ANÁLISE E APROVAÇÃO

LPC - LATINA PROJETOS CIVIS

CUENTE: **FERTIMPORT - PORTO DE SÃO FRANCISCO DO SUL**

PROJETO: **PROJETO BÁSICO FERTILIZANTE/ ÓLEO**

DIAGRAMA UNIFILAR SE#PIER

PROJETADO: YSNEL
 DESENHADO: WANDERLEY
 VERIFICADO: YSNEL
 ESCALA: S/E

Nº DESENHO: **BUNGESFS-E-DE-001** REV.: **2**