



CORTE AA'
ESCALA 1:750

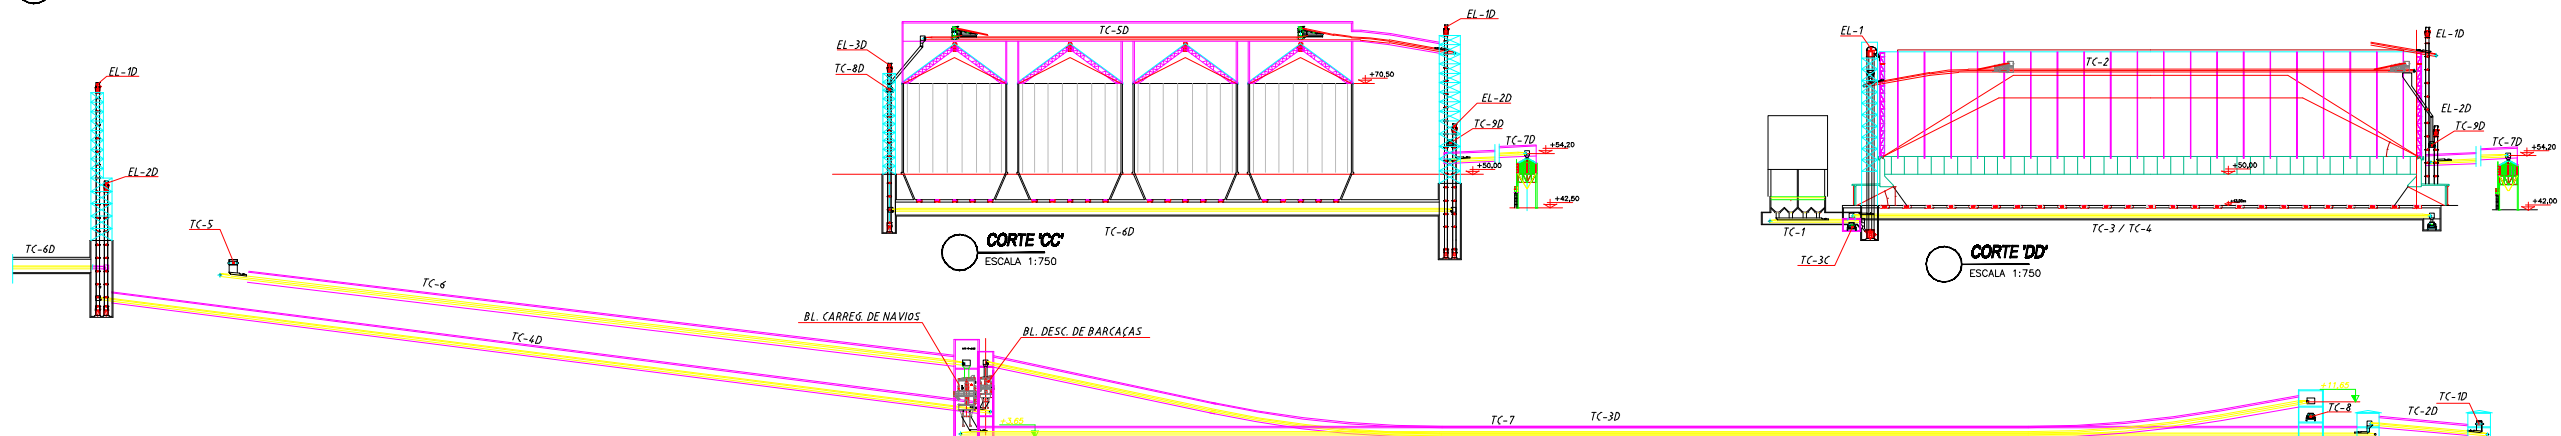


CORTE EE' (parte 1)
ESCALA 1:750

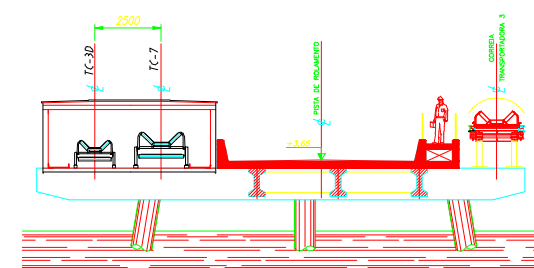

DETALHE DOS TRANSPORTADORES JUNTO A PISTA DE ROLAMENTO QUE LEVA AO CAIS
ESCALA 1:125

CORTE EE' (parte 2)
ESCALA 1:750

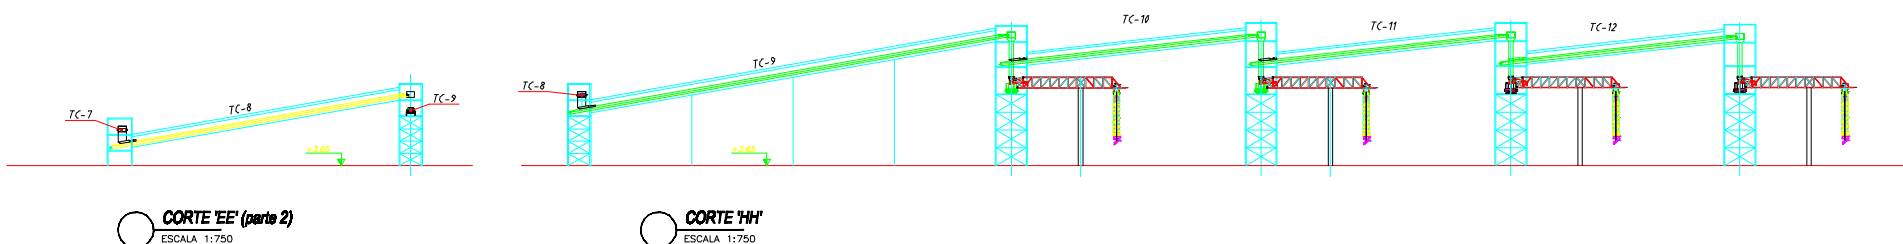

TGSC

CONSÓRCIO

TECNO MOAGEIRA S.A.
EQUIPAMENTOS AGRO-INDUSTRIAIS
Av. Bernardino Silveira Pastoriza, 710 - P. Alegre - RS
www.tecnomoageira.com.br

ZORTEA
CONSTRUÇÕES LTDA
CAMPO GRANDE (MS) - (087) 3027 8000
PARANAGUÁ (PR) - (041) 3423 7346
MARZEA GRANDE (MT) - (066) 3029 9000

PROJETO CIVIL	DATA	CODIGO
JOSÉ LUIZ	SET/2008	TGS-A004
PROJETO MECÂNICO	ESCALA	REVISÃO
ELSON	1:750	00

LOCAL: SÃO FRANCISCO DO SUL - SC
TÍTULO: PROJETO CONCEITUAL
CORTES (PRANCHA 01/04)

ESTE DESENHO ESTÁ PROTEGIDO PELA LEI 9.610 DE 19.02.98 QUE REGULA OS DIREITOS AUTORAIS, E EXPRESSAMENTE PROIBIDA SUA UTILIZAÇÃO, REPRODUÇÃO OU CESSÃO A TERCEIROS, TOTAL OU PARCIALMENTE, SEM AUTORIZAÇÃO PRÉVIA DO AUTOR. A VIOLAÇÃO DOS DIREITOS DO AUTOR PELA INOBSERVÂNCIA DA NORMA TORNARÁ O FALTOSO SUJEITO ÀS SANÇÕES CÍVIS E PENAS CABÍVEIS.