


Legenda

- Ponto de Instabilidade
- Estrada Não Pavimentada
- Estrada Pavimentada
- === Eixo do Canal do PISF
- ~ Curvas de Nível (Equidistância de 20 metros)
- ~ Hidrografia
- Reservatório
- ASV
- Faixa de Domínio e EB

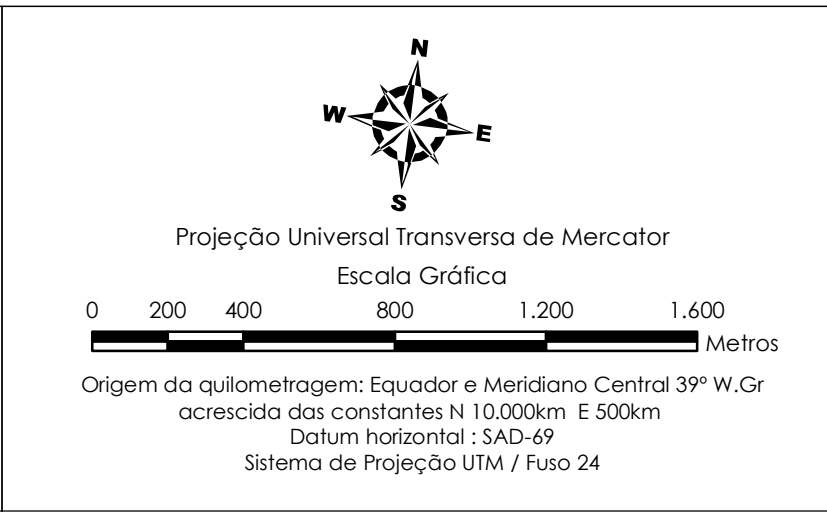

CMT Ambiental
engenharia

Base de dados:

Informações Geográficas do IBAMA - SISCOM,
Secretaria de Recursos Hídricos e Energéticos - PE (SRHE/PE) - Escala 1:100.000,
Projeto Topodata - Divisão de Sensoriamento Remoto (DSR)/
Instituto Nacional de Pesquisas Espaciais (INPE) - Escala 1:100.000,
Projeto Executivo dos Canais e Estruturas do PISF/MI - Escala 1:2.000.

Produzido por: Emerson Casella Analista Ambiental	Rubrica: <i>EC</i>
Verificado por: Paulo Rogério Oliveira Coordenador Setorial	Rubrica: <i>PRO</i>
Desenho nº: 1711-MAP-1093-95-27-027	


MINISTÉRIO DA INTEGRAÇÃO NACIONAL
PROJETO DE INTEGRAÇÃO DO RIO SÃO FRANCISCO
COM BACIAS HIDROGRÁFICAS DO
NORDESTE SETENTRIONAL

PROGRAMA 27 - PROGRAMA DE MONITORAMENTO
DOS PROCESSOS EROSIVOS

Mapa dos Pontos de Instabilidade Devido
a Processos Construtivos

Data: 18/03/2012	Localização: Eixo Norte - Trecho 1 - Lote 2 / 8 / 3
Folha nº: 08/14	Revisão nº: 00
Escala: 1:20.000	

ITEM	IDENTIFICAÇÃO /ESTRUTURA	LOCALIZAÇÃO	COORDENADAS		MEDIDAS DE CONTROLE PREVISTAS	OBSERVAÇÕES
			E	N		
37	Acessos	WBS 1216	476075	9103018	Redirecionamento de águas pluviais, canaletas trapezoidais, e conformação de via	Medida não implantada
38	Acessos	WBS 1216	476635	9103055	Redirecionamento de águas pluviais, canaletas trapezoidais, e conformação de via	Medida não implantada
39	Acessos	WBS 1216	476897	9103034	Redirecionamento de águas pluviais, canaletas trapezoidais, e conformação de via	Medida não implantada
40	Acessos	WBS 1216	476970	9103103	Redirecionamento de águas pluviais, canaletas trapezoidais, e conformação de via	Medida não implantada
41	Acessos	WBS 1216	477001	9103167	Redirecionamento de águas pluviais, canaletas trapezoidais, e conformação de via	Medida não implantada
42	Acessos	WBS 1216	477018	9103288	Redirecionamento de águas pluviais, canaletas trapezoidais, e conformação de via	Medida não implantada
43	Acessos	WBS 1216	476956	9103194	Redirecionamento de águas pluviais, canaletas trapezoidais, e conformação de via	Medida não implantada
44	Acessos	WBS 1216	476889	9103108	Redirecionamento de águas pluviais, canaletas trapezoidais, e conformação de via	Medida não implantada
45	Acessos	WBS 1216	476862	9103066	Redirecionamento de águas pluviais, canaletas trapezoidais, e conformação de via	Medida não implantada
46	Acessos	WBS 1216	477184	9103641	Redirecionamento de águas pluviais, canaletas trapezoidais, e conformação de via	Medida não implantada
47	Acessos	WBS 1216	477631	9104157	Redirecionamento de águas pluviais, canaletas trapezoidais, e conformação de via	Medida não implantada
53	Faixa marginal ao canal	WBS 1216	477579	9103951	Estabilização e reconformação das áreas	Medida não implantada
54	Faixa marginal ao canal	WBS1216	476041	9103070	Estabilização e reconformação das áreas	Medida não implantada
3	Acesso	EBI 3	477666	9104193	Reconformação topográfica	Medida não implantada
1	Acessos	VPR Negreiros	480225	9103963	Sistema de drenagem lateral	Medida a ser implantada
2	Acessos	VPR Negreiros	480209	9103806	Sistema de drenagem lateral	Medida a ser implantada