


- Legenda**
- Ponto de Instabilidade
  - - - Estrada Não Pavimentada
  - Estrada Pavimentada
  - == Eixo do Canal do PISF
  - ~ Curvas de Nível (Equidistância de 20 metros)
  - Hydrografia
  - Reservatório
  - ASV
  - Faixa de Domínio e EB

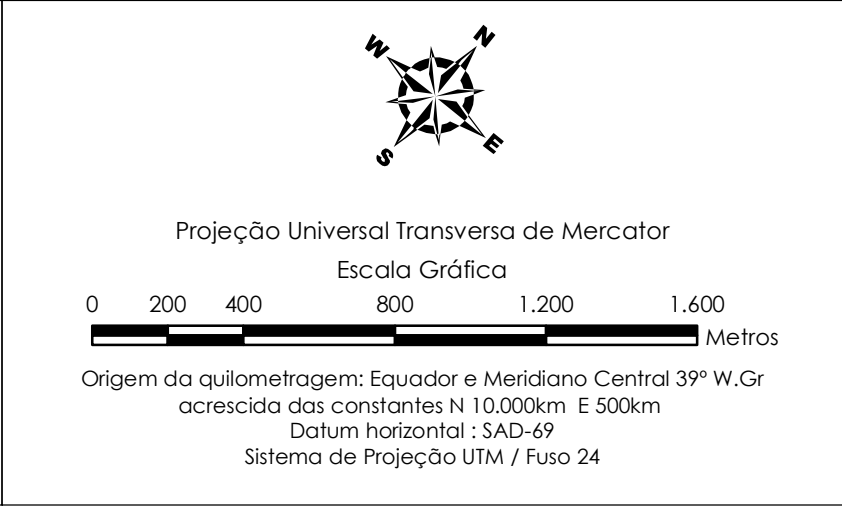

**CMT Ambiental**  
engenharia

Base de dados:  
Informações Geográficas do IBAMA - SISCOM,  
Secretaria de Recursos Hídricos e Energéticos - PE (SRHE/PE) - Escala 1:100.000,  
Projeto Topodata - Divisão de Sensoriamento Remoto (DSR)/  
Instituto Nacional de Pesquisas Espaciais (INPE) - Escala 1:100.000,  
Projeto Executivo dos Canais e Estruturas do PISF/MI - Escala 1:2.000.

Produzido por: **Emerson Casella**  
Analista Ambiental

Verificado por: **Paulo Rogério Oliveira**  
Coordenador Setorial

Desenho nº: **1711-MAP-1093-95-27-027**

**MINISTÉRIO DA INTEGRAÇÃO NACIONAL**  
**PROJETO DE INTEGRAÇÃO DO RIO SÃO FRANCISCO**  
**COM BACIAS HIDROGRÁFICAS DO**  
**NORDESTE SETENTRIONAL**

**PROGRAMA 27 - PROGRAMA DE MONITORAMENTO**  
**DOS PROCESSOS EROSIVOS**

**Mapa dos Pontos de Instabilidade Devido**  
**a Processos Construtivos**

Data: **18/03/2012**

Folha nº: **09/14**

Revisão nº.: **00**

Localização:  
Eixo Norte - Trecho 1 - Lote 3

Escala: **1:20.000**

ITEM	IDENTIFICAÇÃO / ESTRUTURA	LOCALIZAÇÃO	COORDENADAS		MEDIDAS DE CONTROLE PREVISTAS	OBSERVAÇÕES
			E	N		
1	Sistema de drenagens - Bueiro	WBS 1218	481240	9108432	Reconformação de topografia, estabilização de talude	Medida não implantada
2	Sistema de drenagens - Bueiro	WBS 1218	481236	9109113	Reconformação de topografia, estabilização de talude	Medida não implantada
3	Sistema de drenagens - Bueiro	WBS 1218	481150	9109612	Reconformação de topografia, estabilização de talude, implantação de filtro de rocha	Medida não implantada
4	Sistema de drenagens - Bueiro	WBS 1218	481149	9109948	Reconformação de topografia, estabilização de talude,	Medida não implantada
5	Sistema de drenagens - Bueiro	WBS 1218	481258	9111496	Reconformação de topografia, enrocamento e instalação de dissipador de energia	Medida não implantada
6	Sistema de drenagens - Bueiro	WBS 1218	481537	9110774	Reconformação de topografia, estabilização de talude,	Medida não implantada
7	Sistema de drenagens - Bueiro	WBS 1218	481928	9111409	Reconformação de topografia, estabilização de talude, implantação de filtro de rocha e cerca paliçada	Medida em implantação
8	Sistema de drenagens - Bueiro	WBS 1218	482471	9111729	Enrocamento	Medida não implantada
9	Sistema de drenagens - Bueiro	WBS 1218	482658	9111958	Reconformação topográfica	Medida não implantada
10	Sistema de drenagens - Bueiro	WBS 1218	483429	9112490	Reconformação topográfica	Medida não implantada
11	Talude	WBS 1219	484535	9114260	Enrocamento de talude	Medida implantada
12	Sistema de drenagens - Bueiro	WBS 1219	484607	9114708	Estabilização topográfica, enrocamento e revegetação	Medida não implantada
13	Acessos	WBS 1219	484591	9114799	Reconformação topográfica, canaleta trapezoidal e redirecionamento de águas pluviais	Medida não implantada
14	Sistema de drenagens - Bueiro	WBS 1219	484669	9115083	Enrocamento de talude	Medida não implantada
15	Sistema de drenagens - Bueiro	WBS 1219	484617	9115321	Reconformação topográfica	Medida não implantada
38	Sistema de drenagens - Bueiro	WBS 1219	481265	9110499	Estabilização de talude por enrocamento, filtro de rocha	Medida não implantada
1	Posto de saúde e escola	VPR Uri	480351	9108696	Reconformação e sistema de drenagem	Medida a ser implantada
2	Acessos	VPR Uri	480298	9108703	Reconformação e sistema de drenagem	Medida a ser implantada