


TRECHO V  
ESCALA: 1/300.000

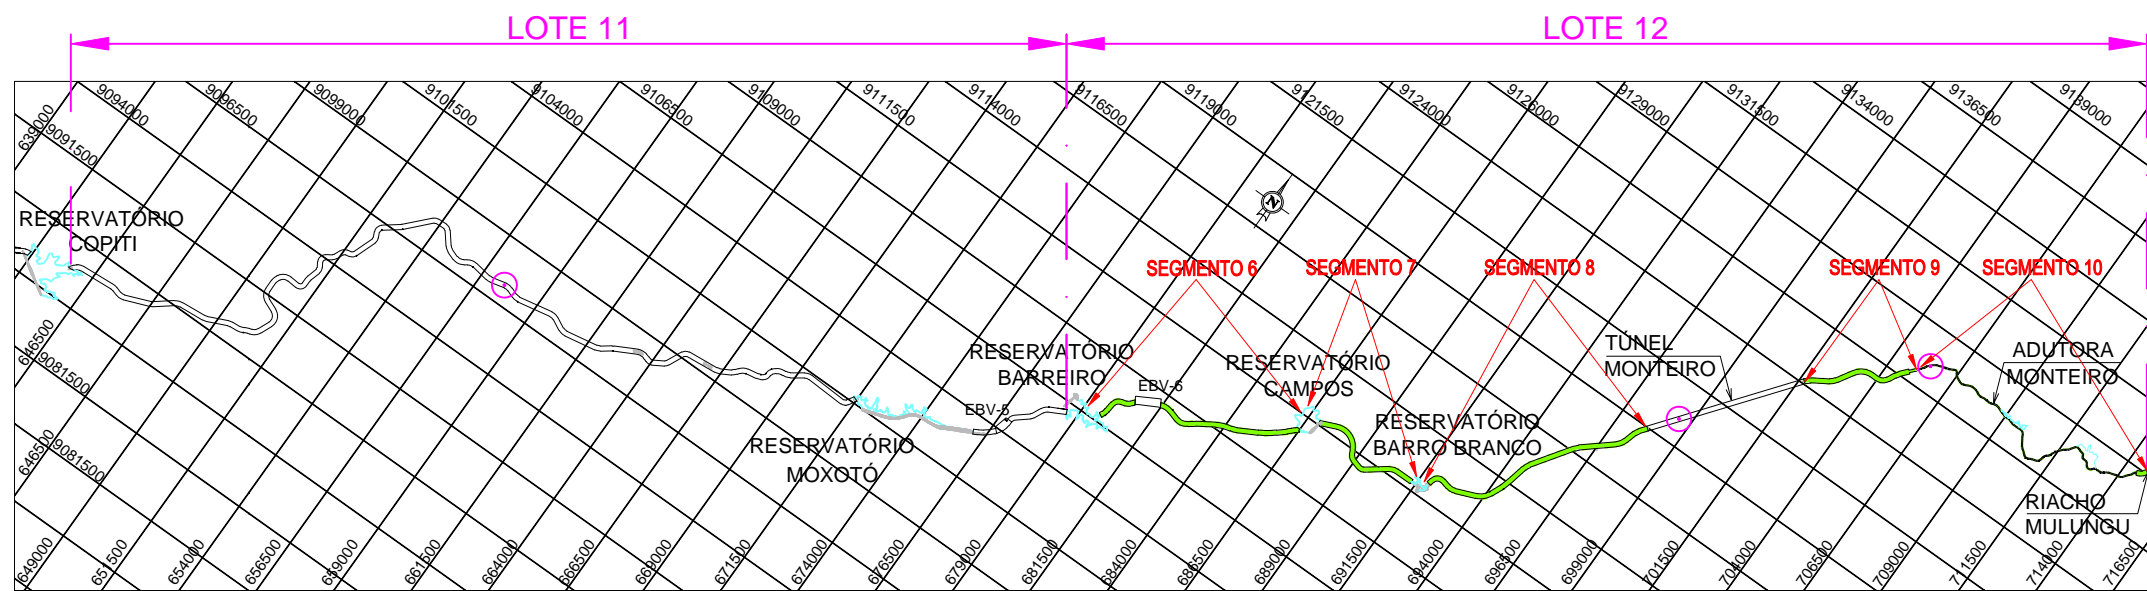

TRECHO V (continuação)  
ESCALA: 1/300.000

LEGENDA:

- ÁREA COM VEGETAÇÃO SUPRIMIDA
- ÁREA SEM VEGETAÇÃO SUPRIMIDA
- COTA MÁXIMA DOS RESERVATÓRIOS
- TÚNEL
- COORDENADA DE REFERÊNCIA DA ASV-136/2007

NOTAS:

- 1 - DIMENSÕES EM METRO
- 2 - DATUM HORIZONTAL - SAD 69

consórcio  
**LOGOS-CONCREMAT**  
Gerenciamento do Projeto de Integração do Rio São Francisco



MINISTÉRIO DA INTEGRAÇÃO NACIONAL  
PROJETO DE INTEGRAÇÃO DO RIO SÃO FRANCISCO  
COM BACIAS HIDROGRÁFICAS DO  
NORDESTE SETENTRIONAL

PROJ.	DATA	RUBRICA
DES. João Carlos	25/04/2008	
VER.		
DES.Nº	DES.Nº	

**EIXO LESTE - TRECHO V**  
POLIGONAIS DA ASV-136/2007  
ÁREA COM VEGETAÇÃO SUPRIMIDA