


**EIXO LESTE
LOTE 12**

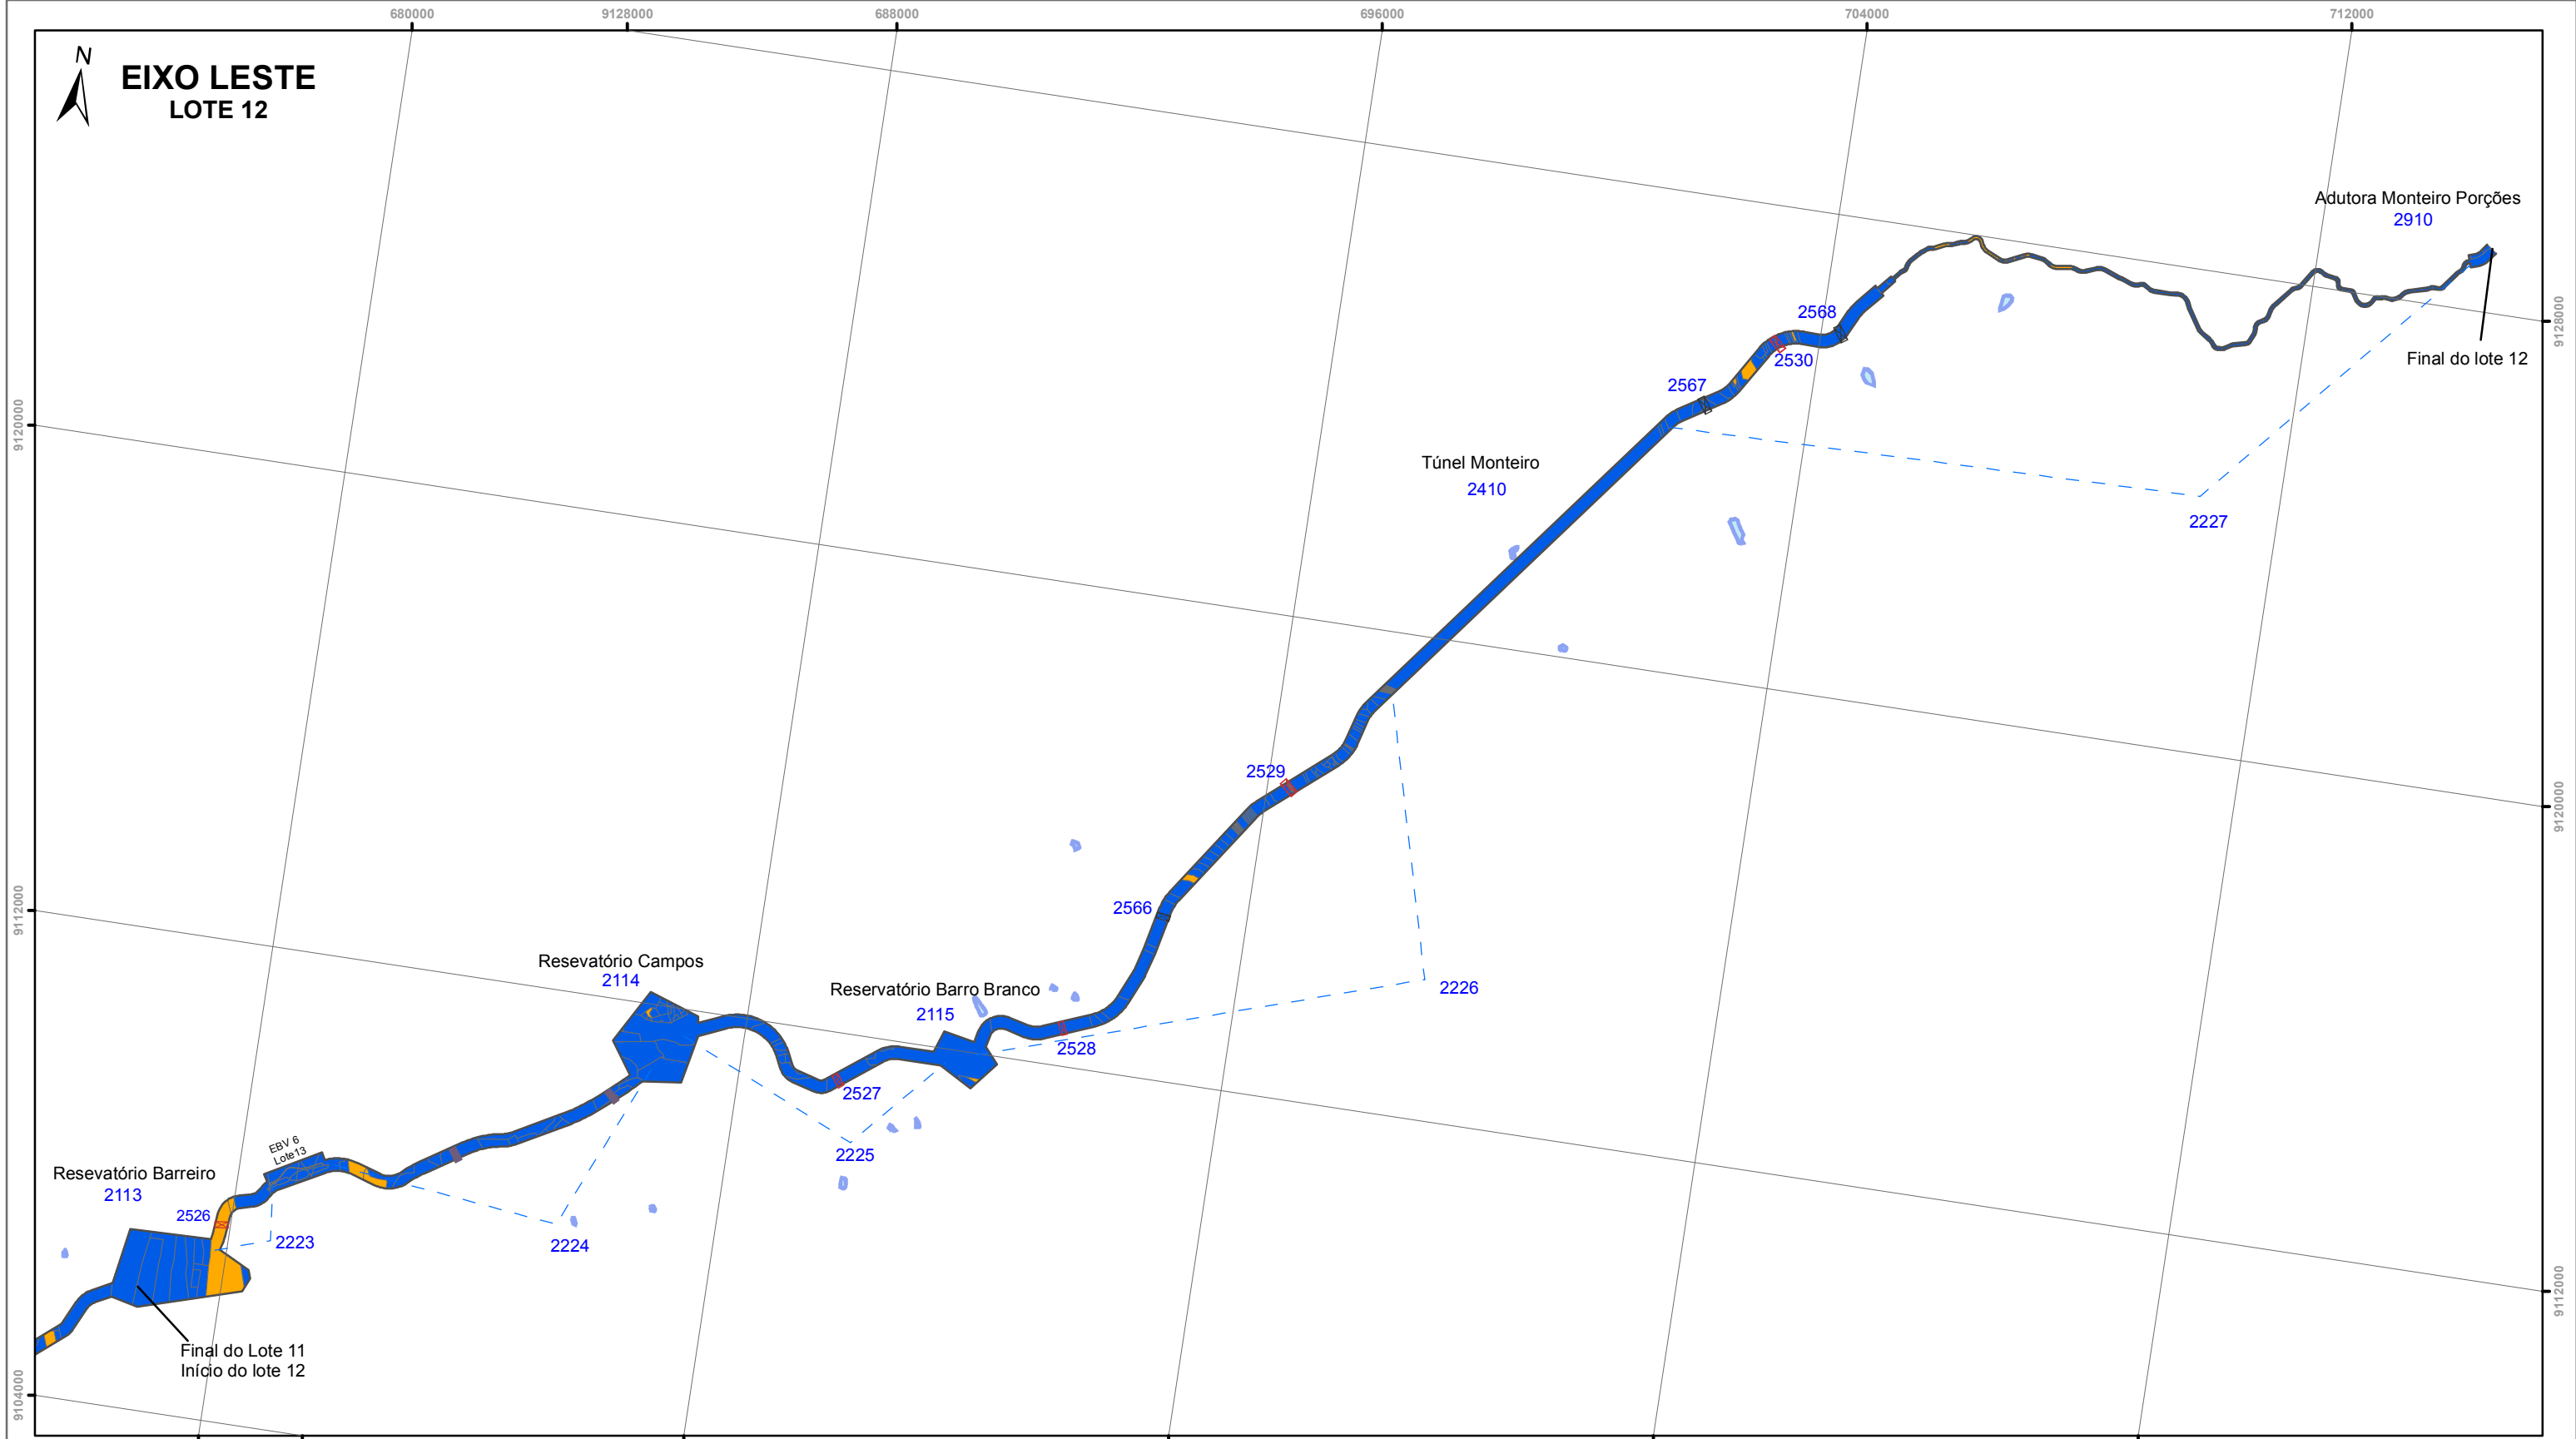


LEGENDA

PROCESSOS INDENIZATÓRIOS

- | | | |
|------------------------------------|----------------------|------------------------|
| Propriedades Ajuizadas | Rodovia | Ponte |
| Processo em Tramitação | Rio São Francisco | Passarela |
| Propriedades Liberadas com Ofício | Áreas Desapropriadas | Aqueduto |
| Propriedades com Termo de Anuência | Reservatórios | Túnel |
| Propriedades Adquiridas pela União | | Estação de Bombeamento |
| INCRA | | |

Obs: Numeração em azul: Códigos WBS dos Segmentos de Canal, Reservatórios e Estruturas
 ASV 220/2008 - Segmento de Canal e EB's
 ASV 323/2009 - Reservatórios Barreiro, Campos e Barro Branco

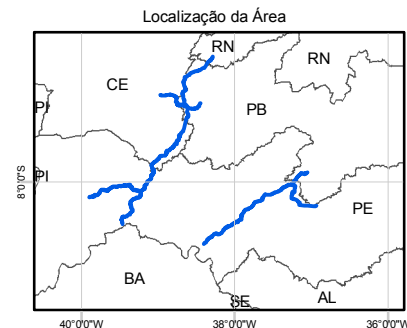

 MINISTÉRIO DA INTEGRAÇÃO NACIONAL PROJETO DE INTEGRAÇÃO DO RIO SÃO FRANCISCO COM BACIAS HIDROGRÁFICAS DO NORDESTE SETENTRIONAL	
consórcio LOGOS-CONCREMAT²	
Escala 1:105.000 Projeção UTM SAD 1969	Processos Indenizatórios Propriedades ELTV-BA-001 à ELTV- Trecho V Eixo Norte - Lote 12
Folha 1/11	Brasília, fevereiro de 2010