



EIXO LESTE
LOTE 13
EBV 1

569600

570200

9030800

9030800

9030200



9030200

569600

570200



LOTE 9
 2205

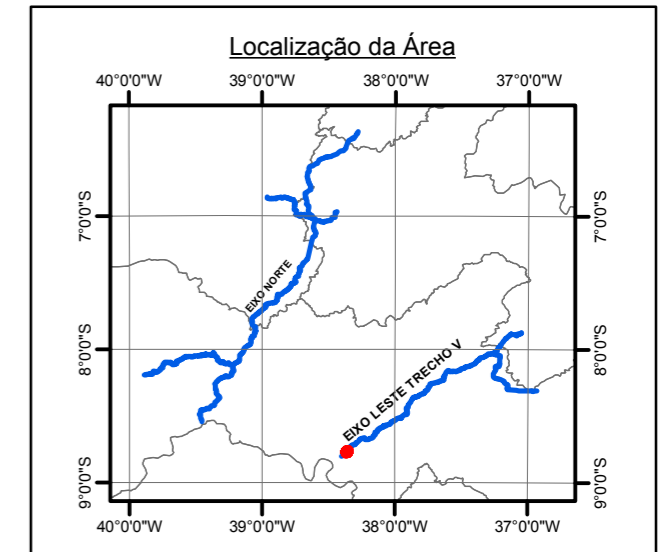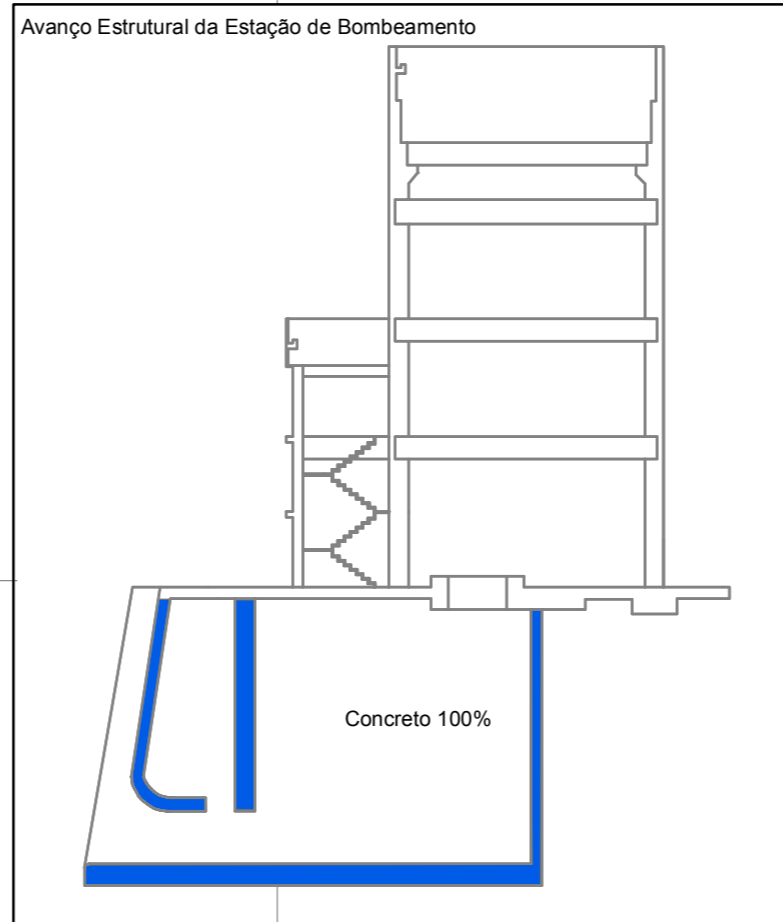

Legenda
Avanço dos Serviços

- Supressão
- Aterro
- Escavação
- Avanço da Estrutura
- Desapropriação

Obs: Numeração em azul: Códigos WBS dos Segmentos de Canal, Reservatórios e Estruturas

Localização por estaqueamento
 EBV 1 De 5+665 até 6+282
 Vazão Total 28m³/s

CONSTRUÇÃO: ENCALSO-CONVAP-ARVEK-RECORD
 PACOTE: 1470
 SUPERVISORA: DUCTOR

ATUALIZAÇÃO: 09/09/2010
 Nº Medição: 26º
 Período: 01/08/2010 a 09/09/2009



MINISTÉRIO DA INTEGRAÇÃO NACIONAL
 PROJETO DE INTEGRAÇÃO DO RIO SÃO FRANCISCO
 COM BACIAS HIDROGRÁFICAS DO NORDESTE SETENTRIONAL

consórcio
LOGOS-CONCREMAT²

Escala 1:1500
 Projeção: UTM SAD 1969

Situação do Avanço dos Serviços na Estação de Bombeamento
 EBV 1 Eixo Leste Trecho V Lote 13 - WBS 2610