

627200 627600 628000

N
EIXO LESTE
LOTE 13
EBV 4



9076400

9076400



9076000

9076000

9075600

9075600

627200 627600 628000

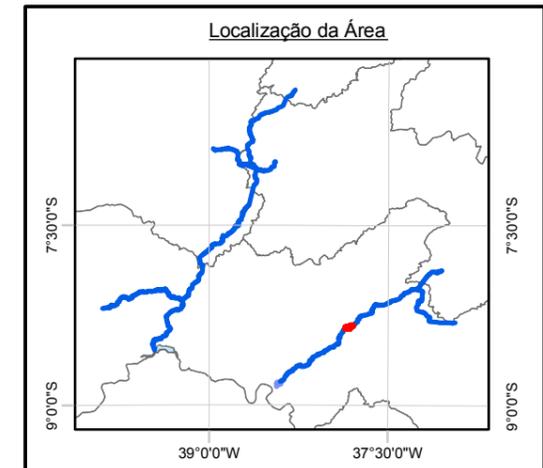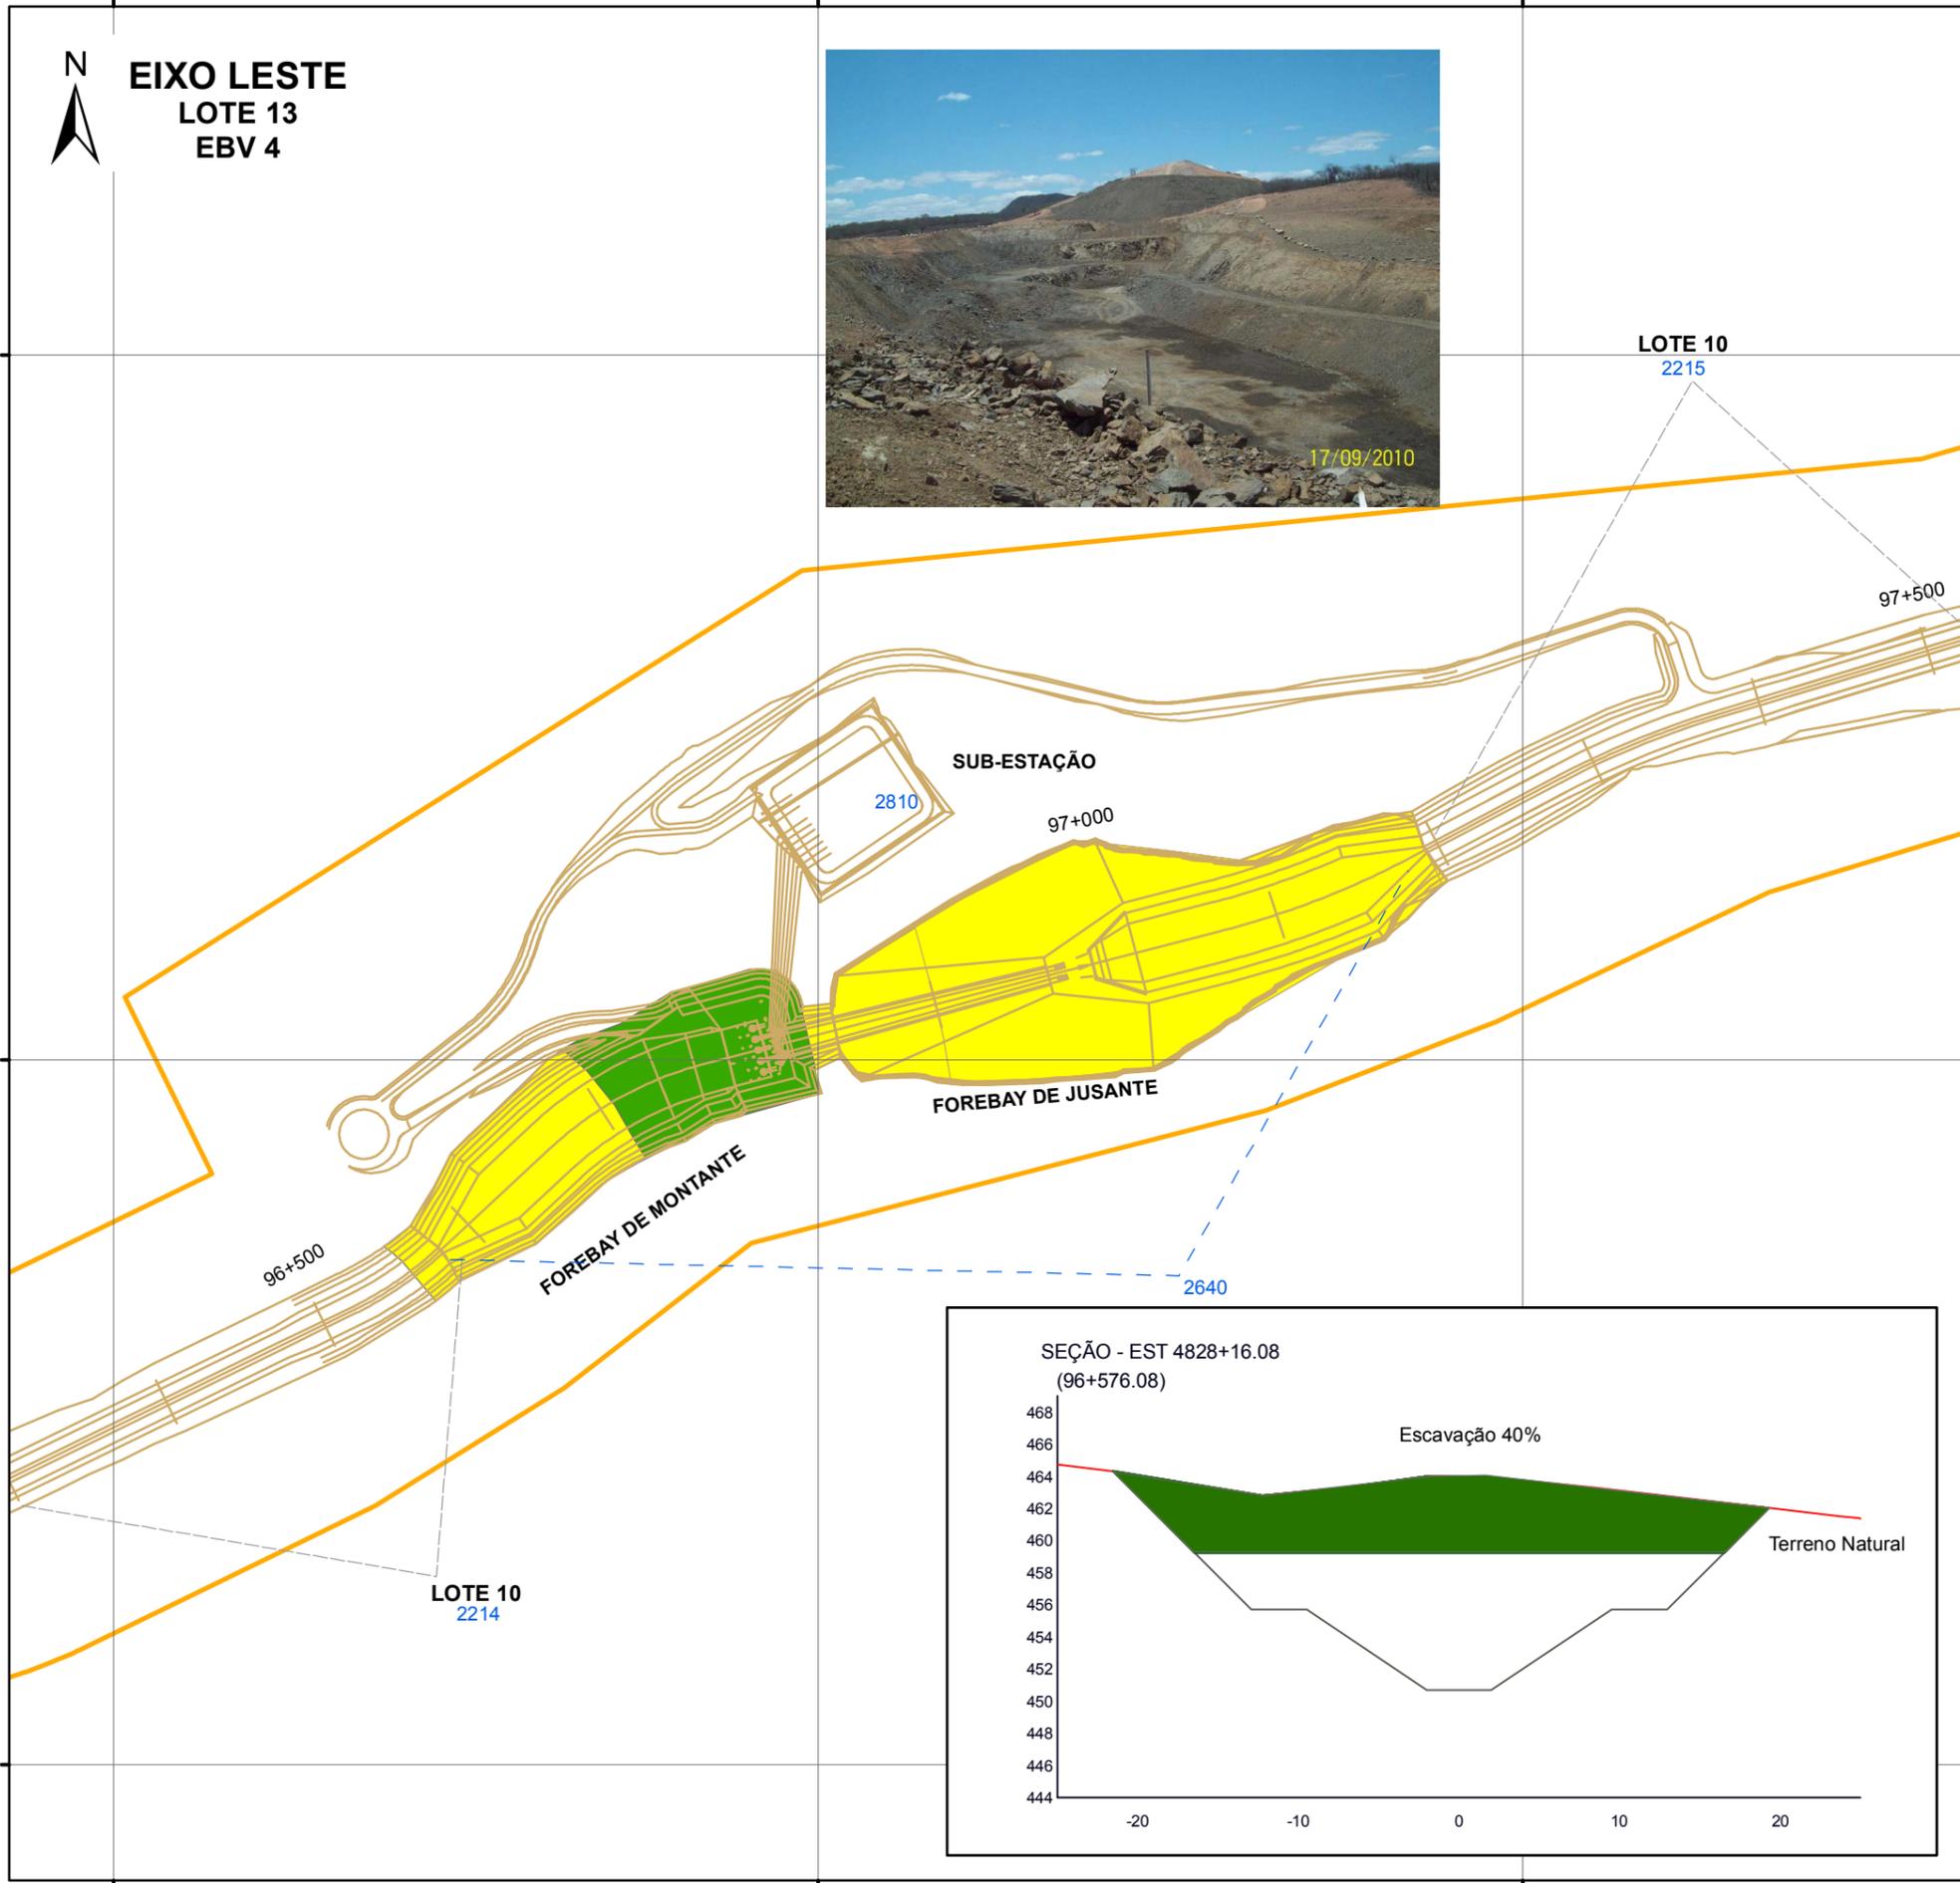

Legenda
Avanço dos Serviços


- Supressão
- Aterro
- Escavação
- Concretagem
- Desapropriação

Obs: Numeração em azul: Códigos WBS dos Segmentos de Canal, Reservatórios e Estruturas

Localização por estaqueamento
EBV 4 De 96+576 até 97+190
Vazão Total 28m³/s

CONSTRUÇÃO: ENCALSO-CONVAP-ARVEK-RECORD
PACOTE: 1470
SUPERVISORA: DUCTOR

ATUALIZAÇÃO: 04/09/2010
Nº Medição: 24º
Período: 01/04/2010 a 30/03/2010

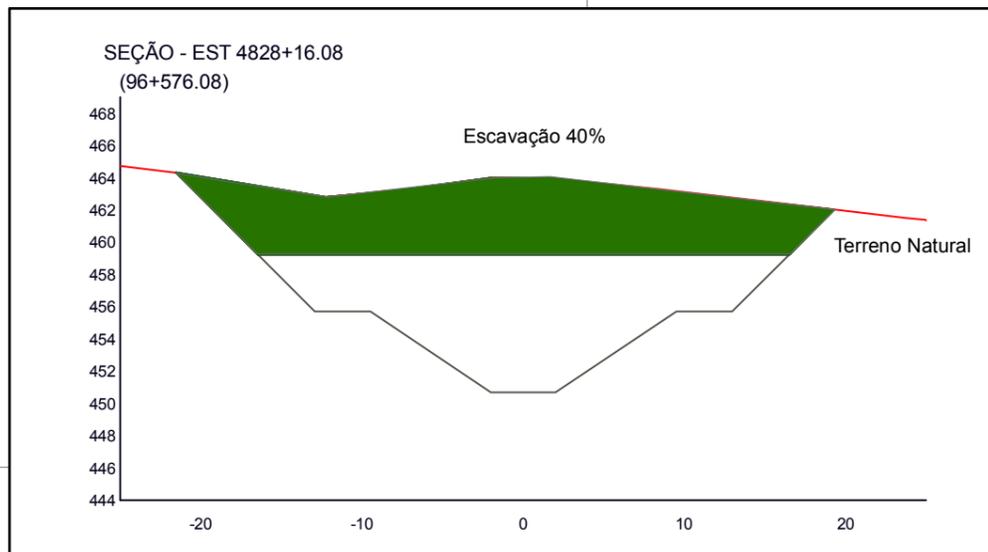

MINISTÉRIO DA INTEGRAÇÃO NACIONAL
PROJETO DE INTEGRAÇÃO DO RIO SÃO FRANCISCO
COM BACIAS HIDROGRÁFICAS DO NORDESTE SETENTRIONAL

consórcio
LOGOS-CONCREMAT²

Escala 1:4.000
Projeção: UTM SAD 1969

Situação do Avanço dos Serviços na Estação de Bombeamento
EBV 4 Eixo Leste Trecho V Lote 13 - WBS 2640