



**Especificações - Lote 13 (EBV-6)**

Estutura	Situação da Remoção
Entrada vicinal [E-V-162]	Não interferente
Rede elétrica da CBELPE [E-V-163]	Não realocada
Rodovia estadual PE-275 [E-V-164]	Não realocada

**Especificações - Lote 12**

Nº	Estutura	Situação da Remoção
432	Entrada vicinal [E-V-154-RBA]	Não realocada
433	Rede elétrica da CBELPE [E-V-155-RBA]	Não realocada
434	Rodovia estadual PE-180 [E-V-156-RBA]	Não realocada
435	Entrada vicinal [E-V-157-RBA]	Não realocada
436	Entrada vicinal [E-V-158-RBA]	Não realocada
437	Entrada vicinal [E-V-159-RBA]	Não realocada
438	Rodovia estadual PE-280 [E-V-160]	Não realocada
439	Rede de fibra óptica - Telemar [E-V-161]	Não realocada
440	Entrada vicinal [E-V-162]	Não realocada
441	Entrada vicinal [E-V-163]	Não realocada
442	Entrada vicinal [E-V-164]	Não realocada
443	Entrada vicinal [E-V-165]	Não realocada
444	Entrada vicinal [E-V-166]	Não realocada
445	Entrada vicinal [E-V-167]	Não realocada
446	Ferrovia [E-V-171]	Realocada
447	Entrada vicinal [E-V-172-RCA]	Não localizada
448	Rede elétrica da CBELPE [E-V-173-RCA]	Realocada
449	Rede elétrica da CBELPE [E-V-174-RCA]	Não realocada
450	Entrada vicinal [E-V-175-RCA]	Não realocada
451	Rede elétrica da CBELPE [E-V-176-RCA]	Não realocada
452	Entrada vicinal [E-V-177]	Não realocada
453	Rede elétrica da CBELPE [E-V-178]	Realocada
454	Rede elétrica da CBELPE [E-V-179]	Não realocada
455	Rede elétrica da CBELPE [E-V-180]	Realocada
456	Entrada vicinal [E-V-181]	Não realocada
457	Entrada vicinal [E-V-182]	Realocada
458	Rede elétrica da CBELPE [E-V-183]	Não realocada
459	Entrada vicinal [E-V-184]	Não realocada

- Legenda**
- Situação da remoção/medidas adotadas**
- Redlocada
  - Não Realocada
  - Não Interferente
  - Não localizada
- Adutivos**
- Fibra Ótica
  - Rede Elétrica
  - Entrada não pavimentada
  - Entrada pavimentada
  - Entrada solução - Programa 34
  - Nova Eixo do Canal
  - Cota Máxima das Reservatórias
  - Ponte - BR / Estrada
  - Ponte - Vicinal / Canal
  - Passarela

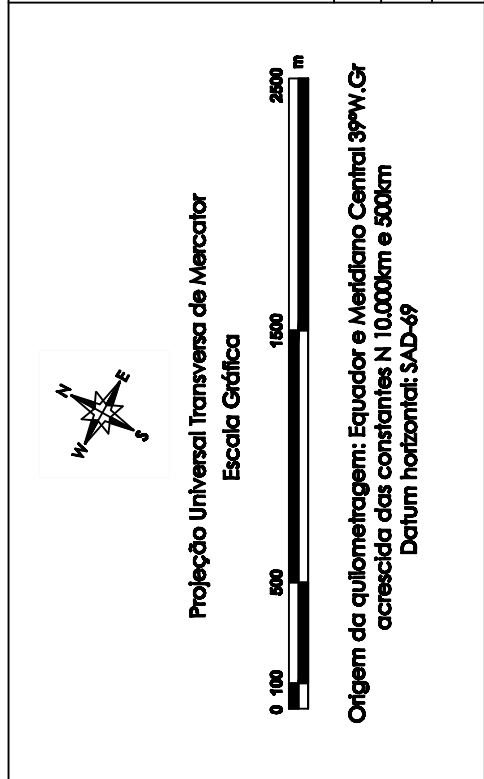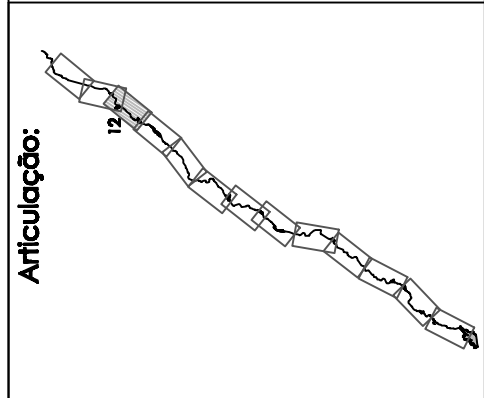

**CMT Engenharia Ambiental**

Nota Técnica:  
Mapa elaborado a partir do projeto executivo dos canais de transposição das águas do rio São Francisco de Janeiro/2010, georeferenciado em sistema de projeção UTM, Datum SAD-69, Fuso 24.

Produzido por: João Carlos Machado  
Desenhista Técnico

Verificado por: Paulo Rogério Oliveira  
Coord. Sênior - Trecho V

Rúbrica: [Assinatura]

Desenho nº: 1711-MAP-2001-92-34-203

**MINISTÉRIO DA INTEGRAÇÃO NACIONAL**  
**PROJETO DE INTEGRAÇÃO DO RIO SÃO FRANCISCO**  
**COM BACIAS HIDROGRÁFICAS DO NORDESTE SEENTRIONAL**

**PROGRAMA 34 - PROGRAMA DE RELOCAÇÃO DAS INFRA-ESTRUTURAS A SEREM AFETADAS PELA IMPLANTAÇÃO DO EMPREENDIMENTO**

**Localização / Situação das Infra-estruturas**

Data: 26/09/2010  
Localização: Eixo Leste - Trecho V (Lote 12 e Lote 13 (EBV-6))

Folha nº: 12/14  
Revisão nº: 01  
Escala: 1:40.000