
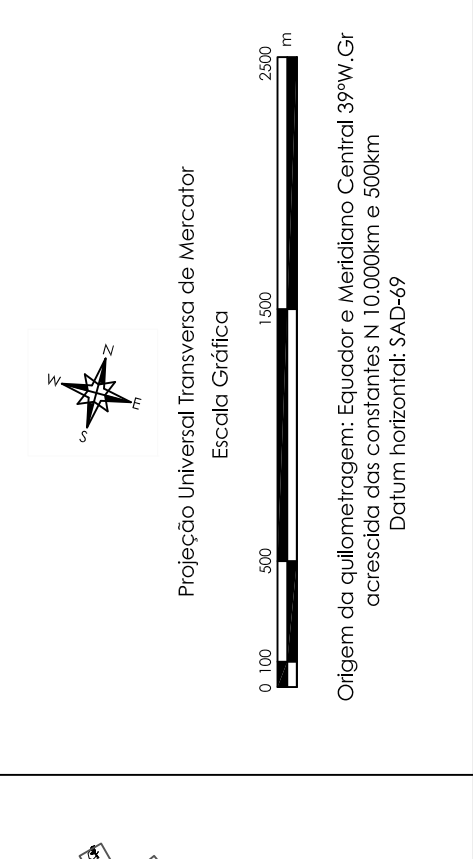


Legenda	
Situação da remoção/Medidas adotadas	
Solucionado	●
Aguardando Solução	●
Aduforas	
Fibra Ótica	
Rede Elétrica	
Estrada não pavimentada	
Estrada pavimentada	
Estrada solução - Programa 34	
Eixo do Canal	
Cota Máxima dos Reservatórios	
Ponte - BR / Estradais	
Ponte - Vicinais / Canal	
Passarela	

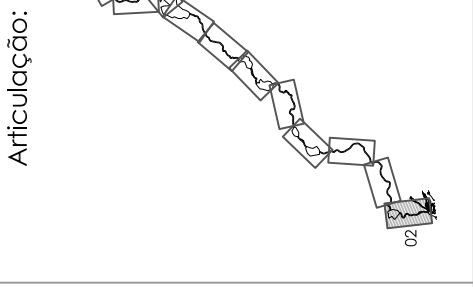

CMT Engenharia Ambiental

Nota Técnica:

Instituto Brasileiro de Geografia e Estatística - IBGE
Projeto Básico Ambiental e Projeto Executivo dos Canais do PISF - MI
Agência Nacional das Águas - ANA
Levantamento de Campo - Equipe Técnica do PISF

Produzido por:	João Carlos Machado Desenhista Técnico	Rúbrica:	
Verificado por:	Paulo Rogério Oliveira Coord. Setorial - Trecho V	Rúbrica:	

Desenho nº: 1711-MAP-1001-92-34-217

MINISTÉRIO DA INTEGRAÇÃO NACIONAL
PROJETO DE INTEGRAÇÃO DO RIO SÃO FRANCISCO
COM BACIAS HIDROGRÁFICAS DO NORDESTE SETENTRIONAL

PROGRAMA 34 - PROGRAMA DE RELOCAÇÃO DAS INFRA-ESTRUTURAS A SEREM AFETADAS PELA IMPLANTAÇÃO DO EMPREENDIMENTO

Localização/Situação das Infra-estruturas

Data: 13/04/2011
Localização: Eixo Norte - Trecho I (Lote 1)

Folha nº: 02/15
Revisão nº: 02
Escala: 1: 30.000