



Legenda

- Ponto de Instabilidade
- Estrada Não Pavimentada
- Eixo do Canal do PISF
- ~ Curvas de Nível (Equidistância de 20 metros)
- ~ Hidrografia
- Reservatório
- ASV
- Faixa de Domínio e EB - Lote 11 (905,178 ha)

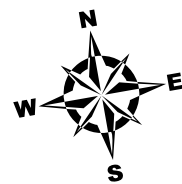

Projeção Universal Transversa de Mercator

Escala Gráfica

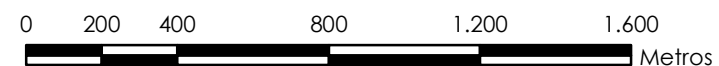

Origem da quilometragem: Equador e Meridiano Central 39° W.Gr
 acrescida das constantes N 10.000km E 500km
 Datum horizontal : SAD-69
 Sistema de Projeção UTM / Fuso 24



Base de dados:

Informações Geográficas do IBAMA - SISCOM,
 Secretaria de Recursos Hídricos e Energéticos - PE (SRHE/PE) - Escala 1:100.000,
 Projeto Topodata - Divisão de Sensoriamento Remoto (DSR)/
 Instituto Nacional de Pesquisas Espaciais (INPE) - Escala 1:100.000,
 Projeto Executivo dos Canais de Transposição
 das Águas do Rio São Francisco - PISF/MI - Escala 1:2.000.

Produzido por: **Jonas Luís Ortiz**
Analista Ambiental - CTF 5283679

Rubrica: *[Signature]*

Verificado por: **Paulo Rogério Oliveira**
Coord. Setorial - CTF 1667115

Rubrica: *[Signature]*

Desenho nº: **1711-MAP-2090-95-27-023**



MINISTÉRIO DA INTEGRAÇÃO NACIONAL
PROJETO DE INTEGRAÇÃO DO RIO SÃO FRANCISCO
COM BACIAS HIDROGRÁFICAS DO
NORDESTE SETENTRIONAL

PROGRAMA 27 - PROGRAMA DE MONITORAMENTO
DOS PROCESSOS EROSIVOS

Mapa dos Pontos de Instabilidade Devido
a Processos Construtivos

Data: **10/10/2011**

Localização:
Eixo Leste - Trecho V - WBS 2218 - Lote 11

Folha nº: **01/06**

Revisão nº.: **01**

Escala: **1:20.000**

ITEM	IDENTIFICAÇÃO/ESTRUTURA	LOCALIZAÇÃO	COORDENADAS		MEDIDAS DE CONTROLE PREVISTAS	OBSERVAÇÃO
			E	N		
1	Passagem de corpo hídrico (montante/jusante)	WBS 2218	645523	9088116	Enrocamento de talude	Medida implantada
2	Passagem de corpo hídrico (montante/jusante)	WBS 2218	646722	9088671	Enrocamento de talude	Medida em implantação
3	Passagem de corpo hídrico (montante/jusante)	WBS 2218	647162	9089023	Enrocamento de talude	Medida em implantação
4	Passagem de corpo hídrico (montante/jusante)	WBS 2218	647709	9089201	Enrocamento de talude	Medida implantada
34	Passagem de corpo hídrico (montante/jusante)	WBS 2218	643585	9088085	Canaleta de escoamento superficial	Medida não implantada
35	Passagem de corpo hídrico (montante/jusante)	WBS 2218	647060	9088996	Canaleta de escoamento superficial	Medida não implantada
37	Acessos	WBS 2218	643585	9088085	Canaleta de escoamento superficial	Medida não implantada
39	Acessos	WBS 2218	650126	9089878	Implantação de dissipador de energia e enrocamento	Medida não implantada
40	Acessos	WBS 2218	647683	9089237	Implantação de drenagem lateral em via de acesso	Medida em implantação
41	Acessos	WBS 2218	646831	9088823	Implantação de drenagem lateral em via de acesso	Medida em implantação