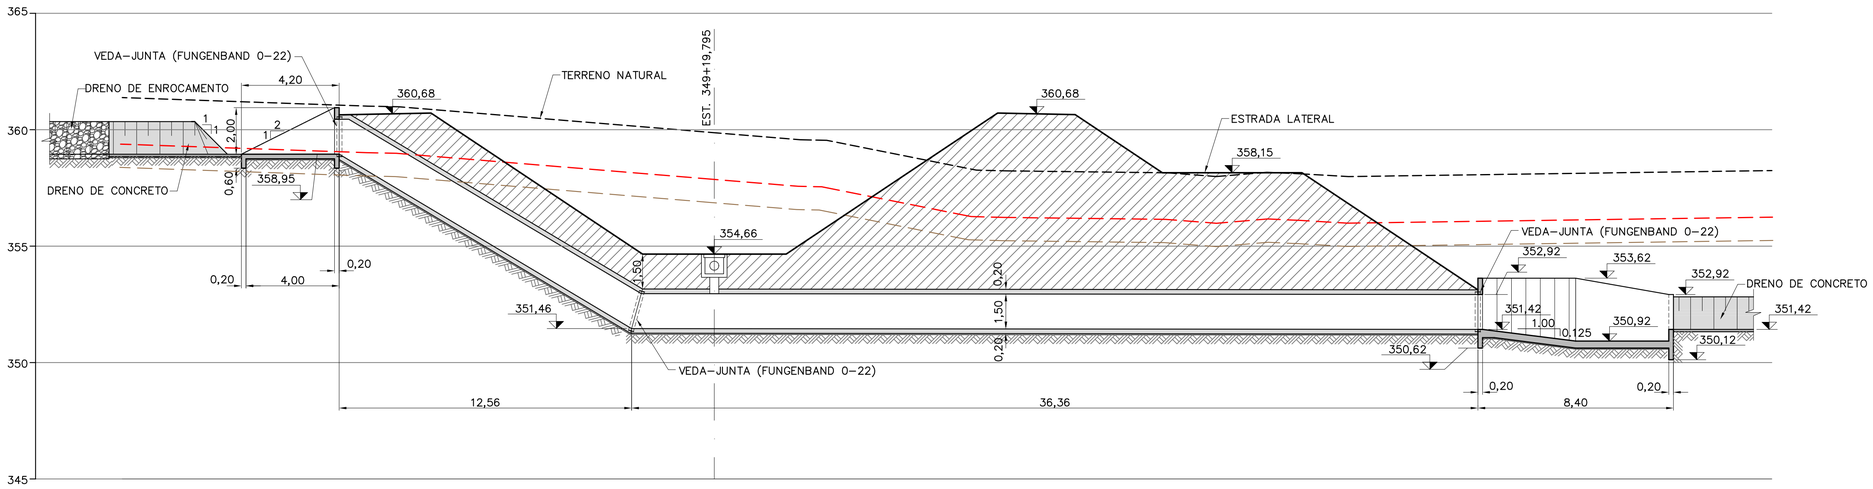

PERFIL – 1705-B-001
ESC. 1:125

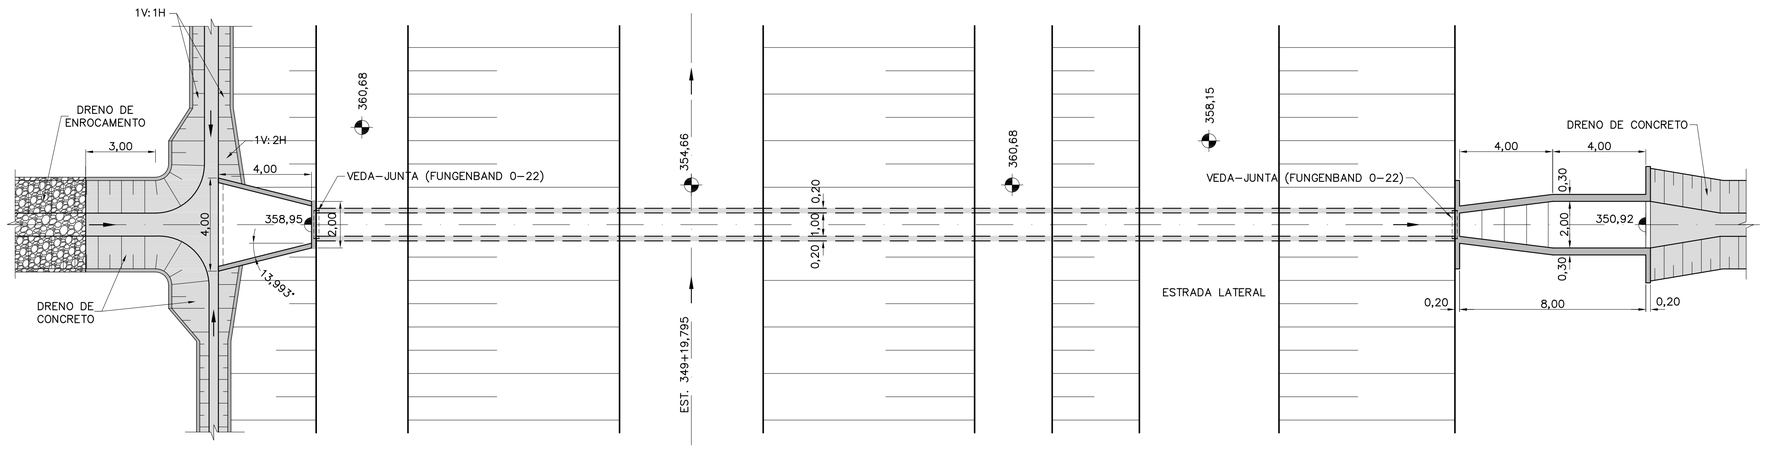

PLANTA – 1705-B-001
ESC. 1:125

NOTAS

1- ELEVAÇÕES E DIMENSÕES EM METRO.

2- O CANAL DE DERIVAÇÃO DEVERÁ AJUSTAR-SE AO TALVEGUE NATURAL EXISTENTE CONFORME APRESENTADO NOS DOCUMENTOS DE IMPLANTAÇÃO.

3- AS PLANILHAS DE DIMENSIONAMENTO DOS BUEIROS ESTÃO APRESENTADAS NAS RESPECTIVAS MEMÓRIAS DE CÁLCULO.

4- OS DETALHES TÍPICOS DA GEOMETRIA E TRANSIÇÃO DOS DRENOS ESTÃO APRESENTADOS NOS DOCUMENTOS 1210-DEP-1705-70-09-001 E 1210-DEP-1705-70-09-002.

5- FORAM ADOTADAS PARA A IMPLANTAÇÃO DO SISTEMA DE DRENAGEM A TOPOGRAFIA FORNECIDA PELA GERENCIADORA/MI COM COMPLEMENTOS DAS BASES CARTOGRÁFICAS DO PROJETO BÁSICO (1:2000) DE 2000.

6- OS SERVIÇOS DE TERRAPLENAGEM EXECUTADOS NA FAIXA DE CONSTRUÇÃO DO CANAL, COMO: CORTE, ATERRO, EXPLORAÇÃO DE JAZIDAS E BOTA-FORA, DEVERÃO SER EXECUTADOS DE ACORDO COM A CONCEPÇÃO DO PROJETO EXECUTIVO DE DRENAGEM. AS ADEQUAÇÕES DE PROJETO PROPOSTAS PELA CONSTRUTORA DEVERÃO SER APROVADAS PELA FISCALIZAÇÃO.

7- A CONSTRUTORA DEVERÁ APRESENTAR METODOLOGIA CONSTRUTIVA PARA APROVAÇÃO DA FISCALIZAÇÃO.

8- DEVERÁ SER MANTIDA UMA DISTÂNCIA MÍNIMA DE 1,50m ENTRE O FUNDO DO CANAL E A FACE SUPERIOR DA ESTRUTURA DO BUEIRO.

REFERÊNCIAS

- PROJETO BÁSICO: R7 – SISTEMA DE DRENAGEM
- PROJETO BÁSICO: R16 – CADERNO DE DESENHOS – TOMO I – CANAIS, GEOLOGIA, DRENAGEM E TOMADA DA ÁGUA NO RIO SÃO FRANCISCO
- 1210-DEP-1701-70-09-001 E 1210-DEP-1701-70-09-002 – DEFINIÇÃO DAS ÁREAS DAS BACIAS DE CONTRIBUIÇÃO DO SISTEMA DE DRENAGEM
- 1210-DEP-1705-70-31-001 À 1210-DEP-1705-70-31-003 – DETALHAMENTO DO SISTEMA DE DRENAGEM.

LEGENDAS

- TERRENO NATURAL
- MATERIAL DE 1ª CATEGORIA
- MATERIAL DE 2ª CATEGORIA
- MATERIAL DE 3ª CATEGORIA

REVISÃO	DATA	NATUREZA DA REVISÃO	DESCRIÇÃO
1	22/08/08	E	REVISÃO PARA EXECUÇÃO
0	20/05/08	A	EMISSÃO INICIAL

TIPO DE EMISSÃO: (A) PRELIMINAR (B) PARA CONHECIMENTO (C) PARA APROVAÇÃO (D) PARA COTAÇÃO (E) PARA CONSTRUÇÃO (F) CONFORME ESPECIFICADO (G) CONFORME CONSTRUÍDO (H) CANCELADO (I) DE TRABALHO

MINISTÉRIO DA INTEGRAÇÃO NACIONAL
PROJETO DE INTEGRAÇÃO DO RIO SÃO FRANCISCO
COM BACIAS HIDROGRÁFICAS DO
NORDESTE SETENTRIONAL

consórcio
LOGOS - CONCREMAT
Gerenciamento do Projeto de Integração do Rio São Francisco

VERIFICAÇÃO		DATA	
APROVAÇÃO		DATA	
APROVAÇÃO-MI		DATA	

ENGECORPS
Corpo de Engenheiros Consultores Ltda

DESENHISTA	CAP			DATA	20/05/08
PROJETO	ASM	FAC		DATA	20/05/08
VERIFICAÇÃO	ACMM			DATA	20/05/08
APROVAÇÃO/RESP. TÉCNICO	MOG			DATA	20/05/08
CREA				N° ART	

PROJETO EXECUTIVO - LOTE A

CANAL (CN 01) - 1705-B-001
PROJETO DE IMPLANTAÇÃO DOS BUEIROS
PLANTA E PERFIL

ESCALA	N° DESENHO	REVISÃO	FOLHA
INDICADA	885-MIN-ISF-A1-E0224	1/E	1/1
	1210-DEP-1705-04-02-001		