




**PERFIL - 1706-B-003**  
ESC. 1:200

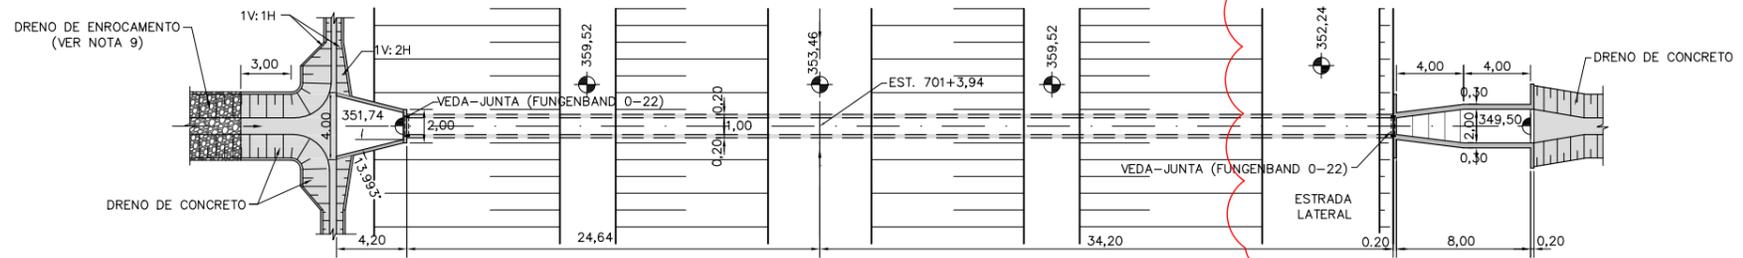

**PLANTA - 1706-B-003**  
ESC. 1:200

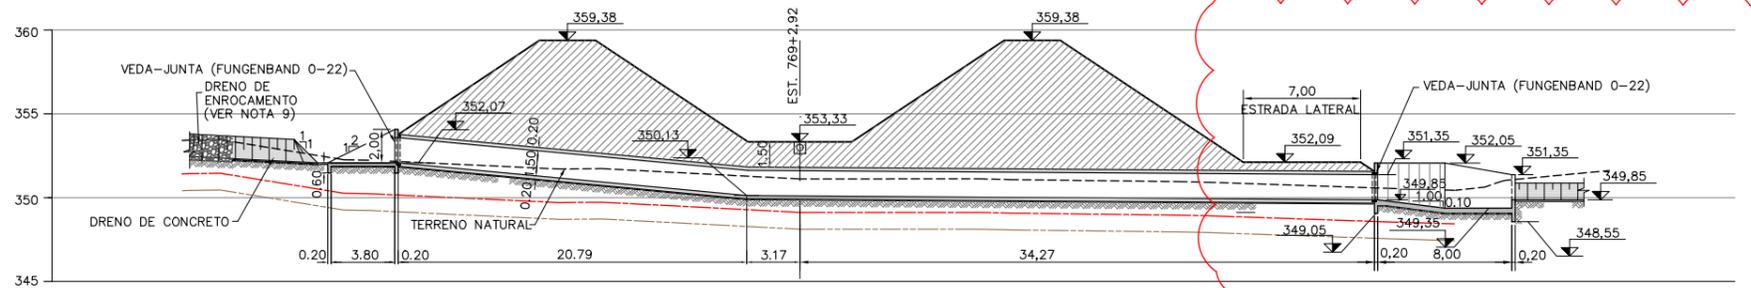

**PERFIL - 1706-B-004**  
ESC. 1:200

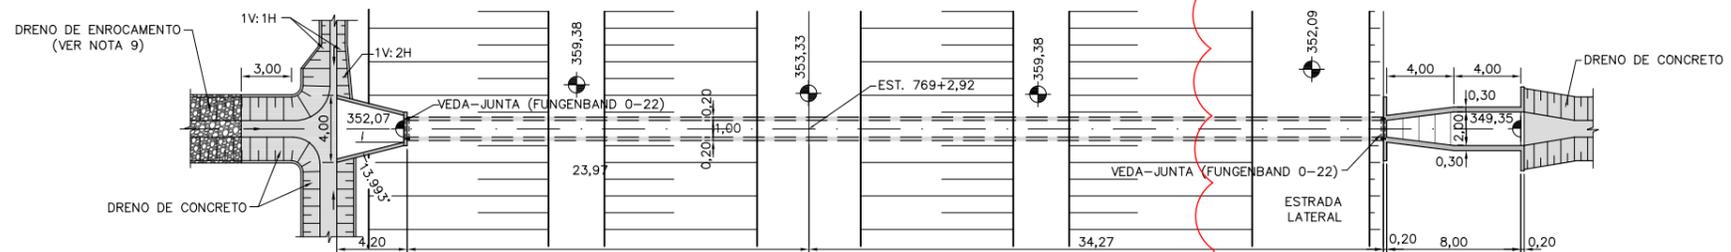

**PLANTA - 1706-B-004**  
ESC. 1:200

Nº	DISC. / REVISÃO	EMITENTE	VERIFICAÇÃO	APROVAÇÃO	OBJETO	TIPO DE EMISSÃO	RUBRICA	DATA
-	-	-	-	-	-	(A) PRELIMINAR	-	-
-	-	-	-	-	-	(B) PARA APROVAÇÃO	-	15/08/08
-	-	-	-	-	-	(C) PARA CONHECIMENTO	-	-
-	-	-	-	-	-	(D) PARA COTAÇÃO	-	-
2	E REVISÃO GERAL	15/11/08	15/11/08	15/11/08	-	(E) PARA CONSTRUÇÃO	-	15/11/08
1	E REVISÃO GERAL	28/08/08	28/08/08	28/08/08	-	(F) CONFORME COMPRADO	-	-
0	B EMISSÃO INICIAL	15/08/08	15/08/08	15/08/08	-	(G) CONFORME CONSTRUÍDO	-	-
-	-	-	-	-	-	(H) CANCELADO	-	-
-	-	-	-	-	-	(I) DE TRABALHO	-	-

PROJETO:	ASM	FAC	DESENHISTA:	CAP	VERIFICAÇÃO:	ACMM	DATA:	15/08/08
APROVAÇÃO/RESP. TÉCNICO:	MOC		CREA:	605018477	APROVAÇÃO:			
Nº ART:	92221220070967574		Nº DES. PROJ.:	885-MIN-ISF-A1-E0569	APROVAÇÃO-MI:			

