



TRAVESSIA 03 - ESTACA 35+4,86 - BSTD Ø 1,00

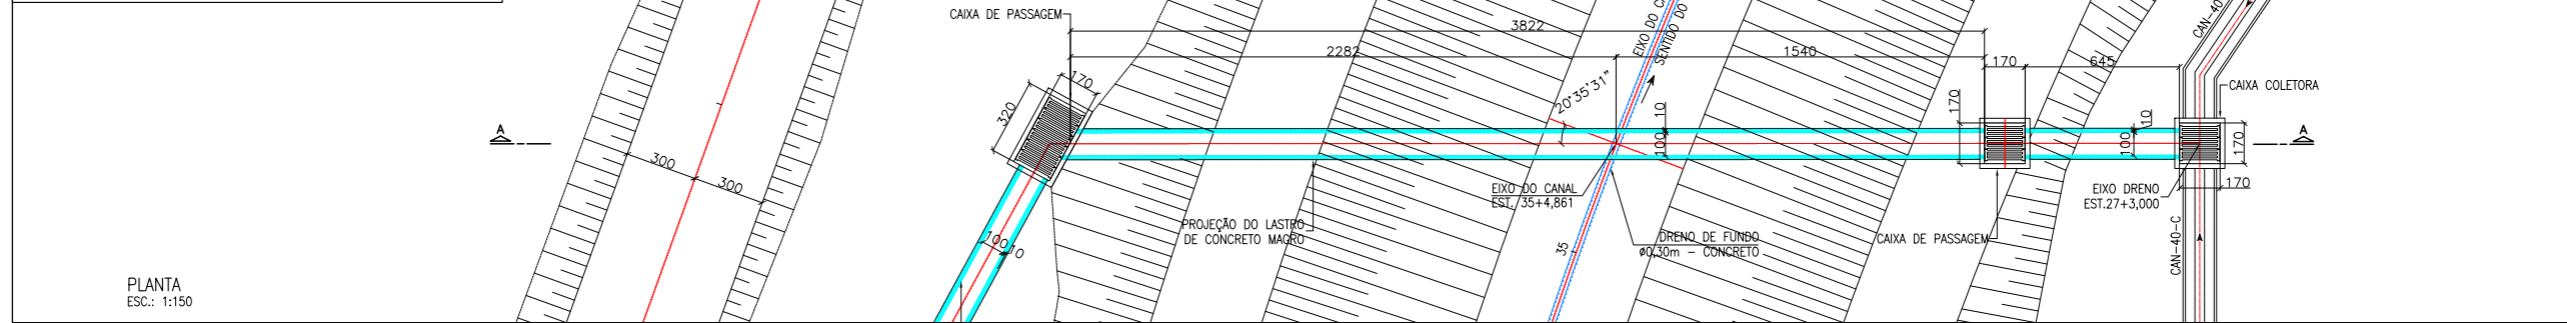


PLANTA  
ESC.: 1:150

BSTD Ø1,00m L=41,45m - TUBO P.B. CLASSE PA3  
i= 0,5%

CORTE AA  
ESC.: 1:150

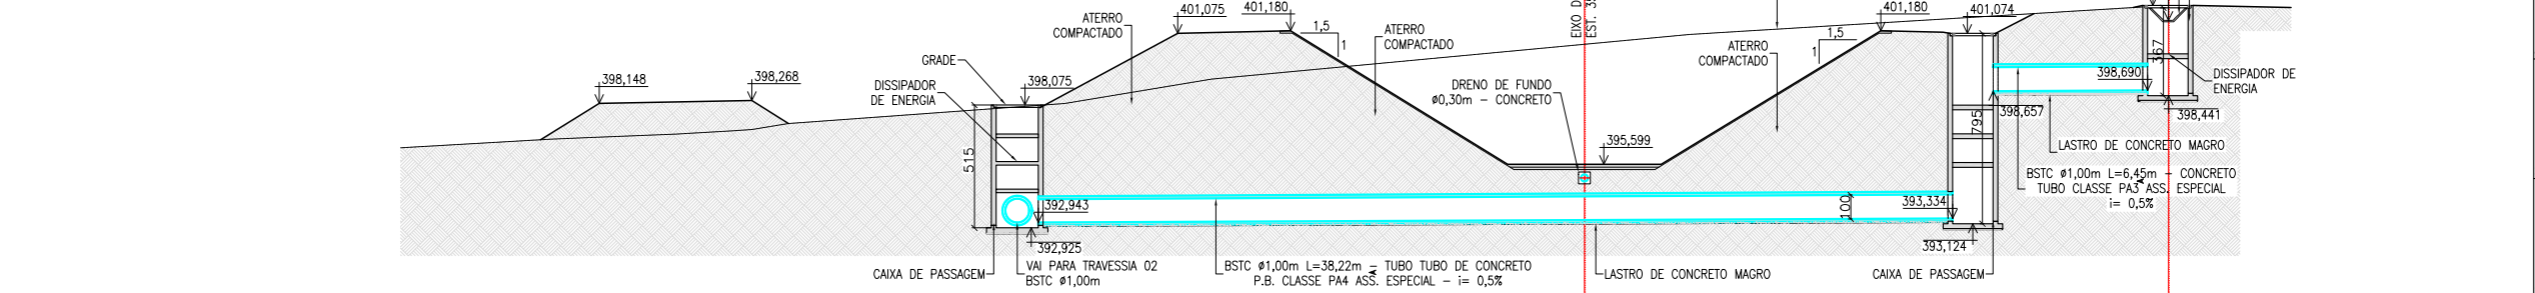


TRAVESSIA 04 - ESTACA 40+12,17 - BSTD Ø 1,00

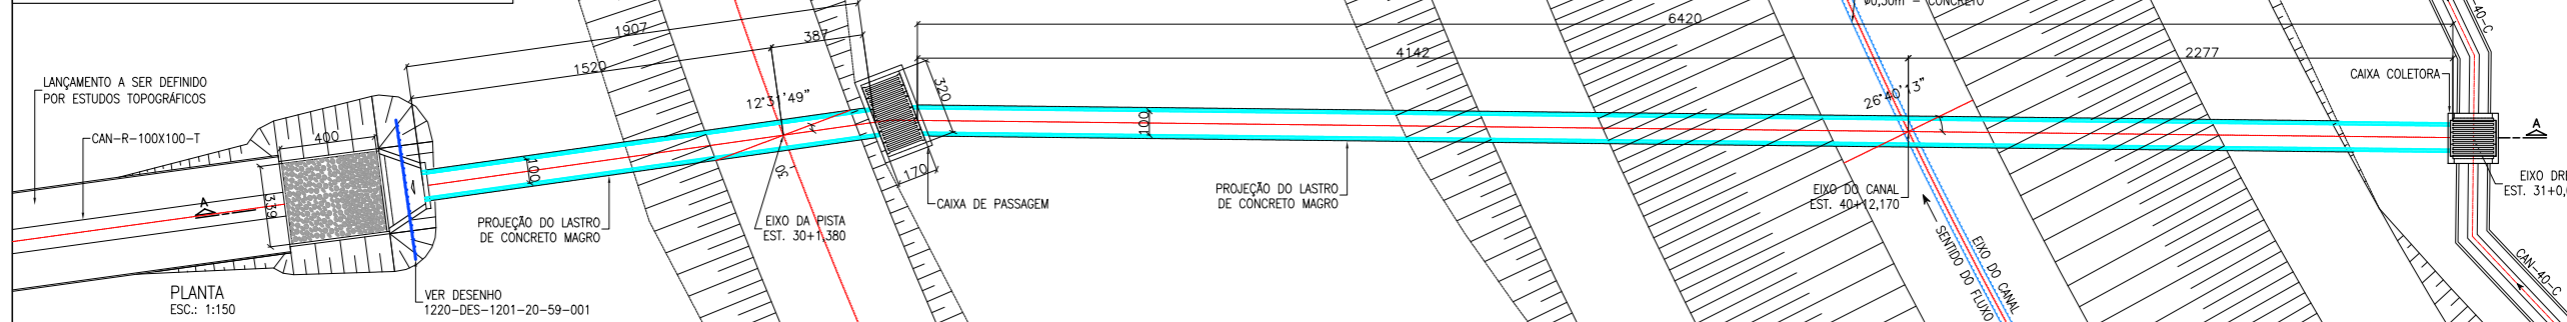

PLANTA  
ESC.: 1:150

VER DESENHO 1220-DES-1201-20-59-001

CORTE AA  
ESC.: 1:150

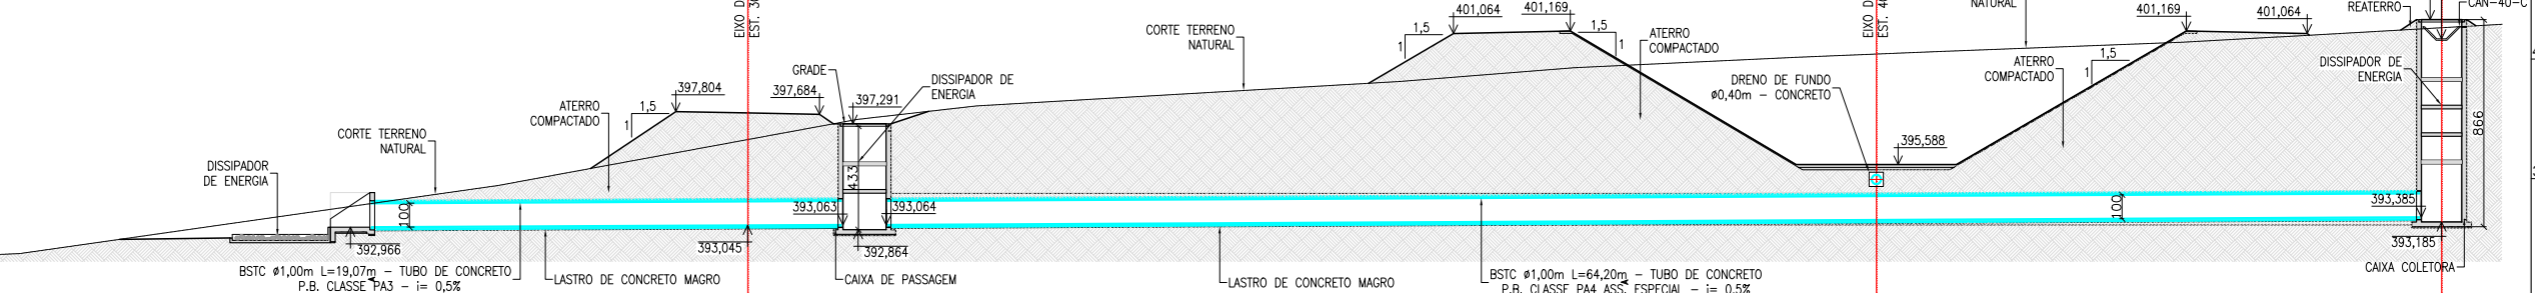

NOTA :  
1 - A SUPERVISÃO DEVERÁ APROVAR OS LOCAIS DE LANÇAMENTO DOS EFLUENTES DOS BUEIROS NOS TALVEGUES NATURAIS A FIM DE EVITAR EROSÕES REGRESSIVAS.

Nº	DESCRIÇÃO	TIPO EMISSÃO	DATA	RUBRICA	OBJETO
07	INCLUSÃO DE REVESTIMENTO DO CANAL	E	07/07/2010		
06	PADRONIZAÇÃO DAS CAIXAS COLETORAS	E	02/12/2009		
05	CLASSES DE TUBOS E CAIXAS COLETORAS	E	01/10/2009		
04	ADEQUAÇÃO DAS BOÇAS DE BUEIRO E CAIXAS DE PASSAGEM	E	20/08/2009		
03	REVISÃO DOS DRENOS DE FUNDO	E	15/04/2009		
02	INCLUSÃO DA ATA DE APROVAÇÃO	E	27/02/2009		
01	ALTERAÇÃO DO Nº DE FOLHAS E TIPO DE EMISSÃO	B	20/01/2009		
00	EMISSÃO INICIAL	A	15/01/2009		

TIPO DE EMISSÃO	PROJETISTA	DESENHISTA	DATA	APROVAÇÃO - M. ATA Nº	DATA
(A) PRELIMINAR	WILLIAN	WILLIAN	15/01/2009	0357	06/02/2009
(B) PARA APROVAÇÃO					
(C) PARA CONHECIMENTO					
(D) PARA COTAÇÃO					
(E) PARA CONSTRUÇÃO					
(F) CONFORME COMPRADO					
(G) CONFORME CONSTRUÍDO					
(H) CANCELADO					
(I) DE TRABALHO					

<b>HIDROCONSULT</b> Consultoria, Estudos e Projetos S.A.	<b>MWH BRASIL</b>	<b>consórcio LOGOS - CONCREMAT</b> Gerenciamento do Projeto de Integração do Rio São Francisco
PROJETA: <i>[assinatura]</i>	DESENHISTA: WILLIAN	DATA: 15/01/2009
APROVAÇÃO: <i>[assinatura]</i>	APROVAÇÃO - M. ATA Nº 0357	DATA: 06/02/2009
RESP. TÉCNICO: <i>[assinatura]</i>	CREA: 500177030 / 0601464709	

<b>MINISTÉRIO DA INTEGRAÇÃO NACIONAL</b> PROJETO DE INTEGRAÇÃO DO RIO SÃO FRANCISCO COM BACIAS HIDROGRÁFICAS DO NORDESTE SETENTRIONAL		FOLHA
PROJETO EXECUTIVO - EIXO NORTE - LOTE 'B' SEGMENTO DE CANAL ENTRE RES. DO BOI E AQUEDUTO DO BOI SISTEMA DE DRENAGEM - DETALHES DAS OBRAS DE TRAVESSIA SEÇÕES DAS TRAVESSIAS 3 E 4		01/01
Nº DES CLIENTE:	1220-DES-1729-20-48-002	REV. R07
ESCALA	INDIC.	