




PLANTA
ESC.: 1:150

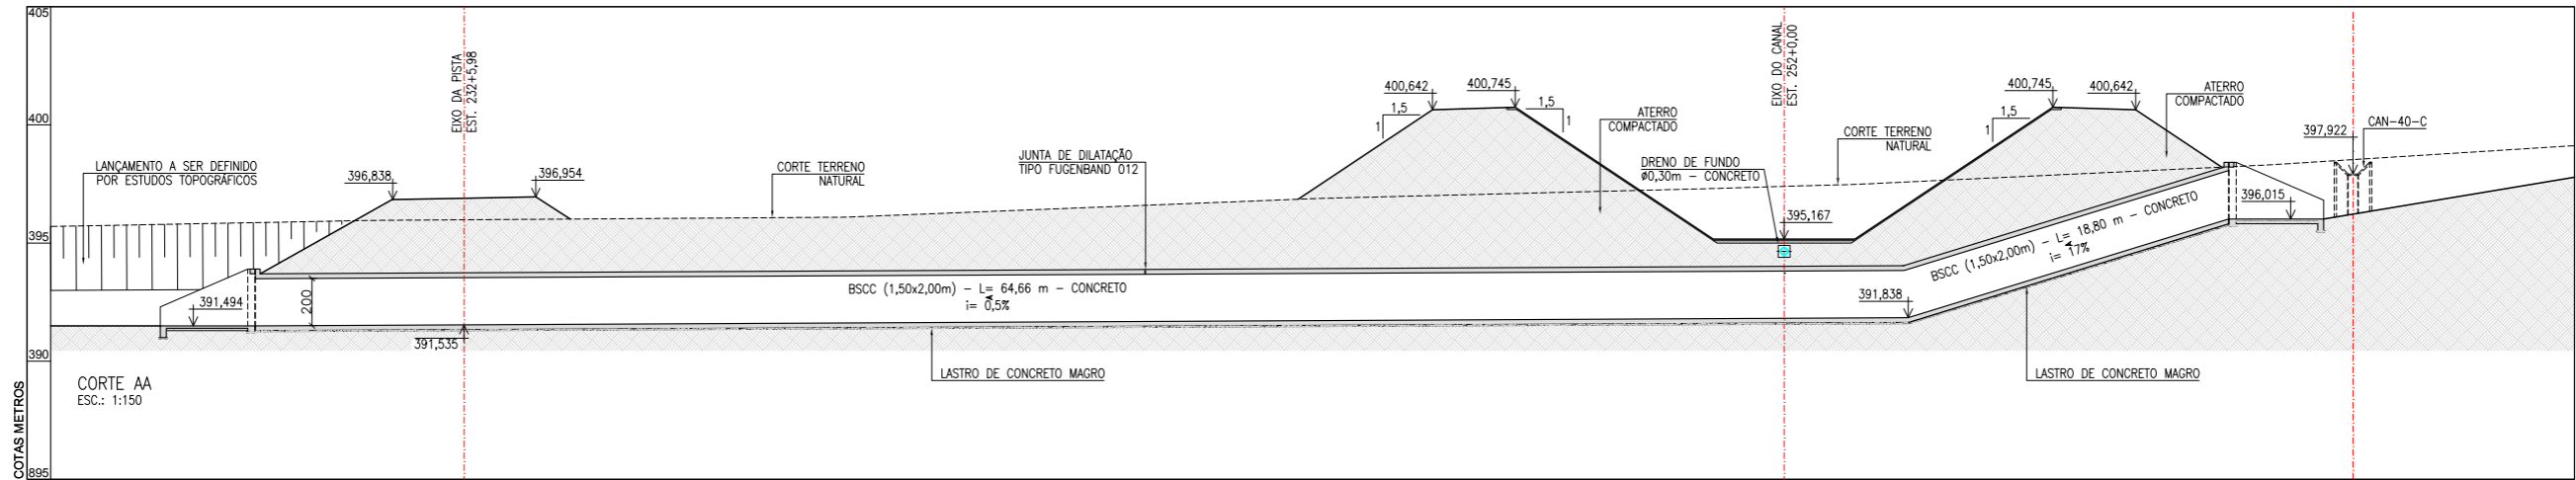

CORTE AA
ESC.: 1:150

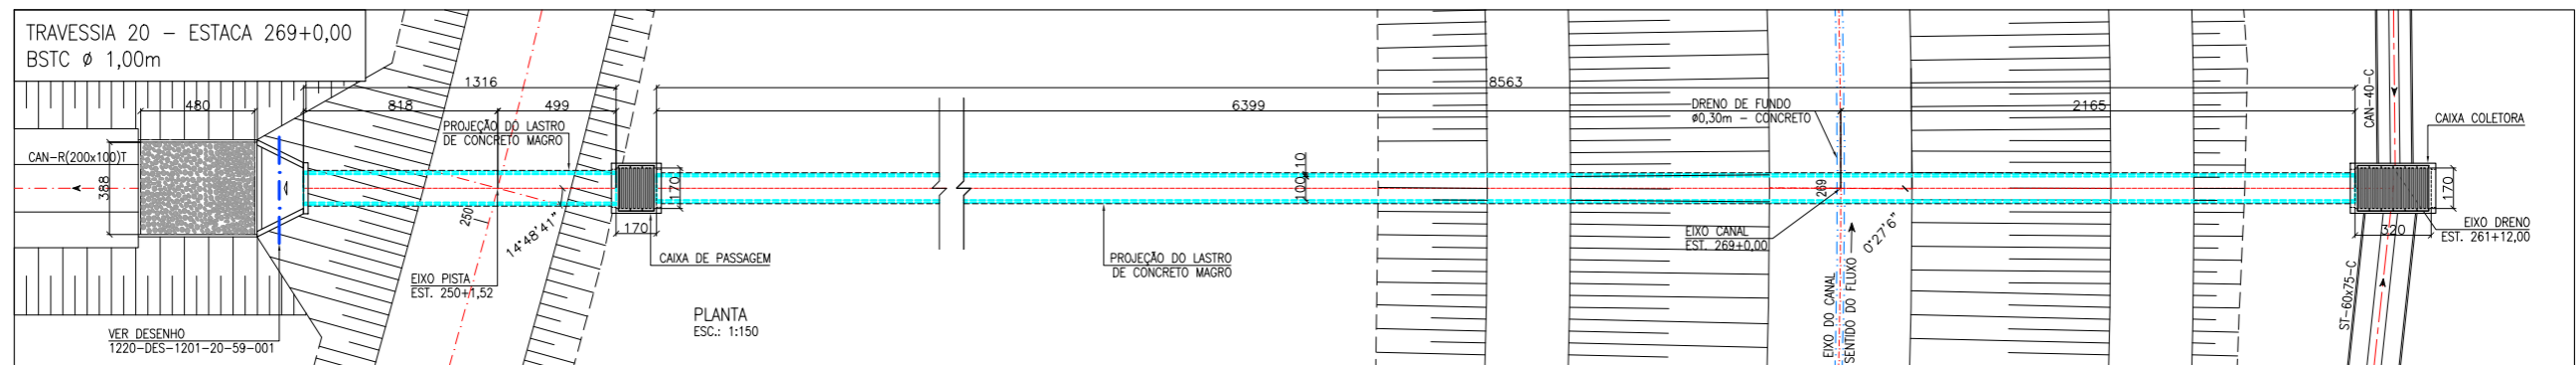

PLANTA
ESC.: 1:150

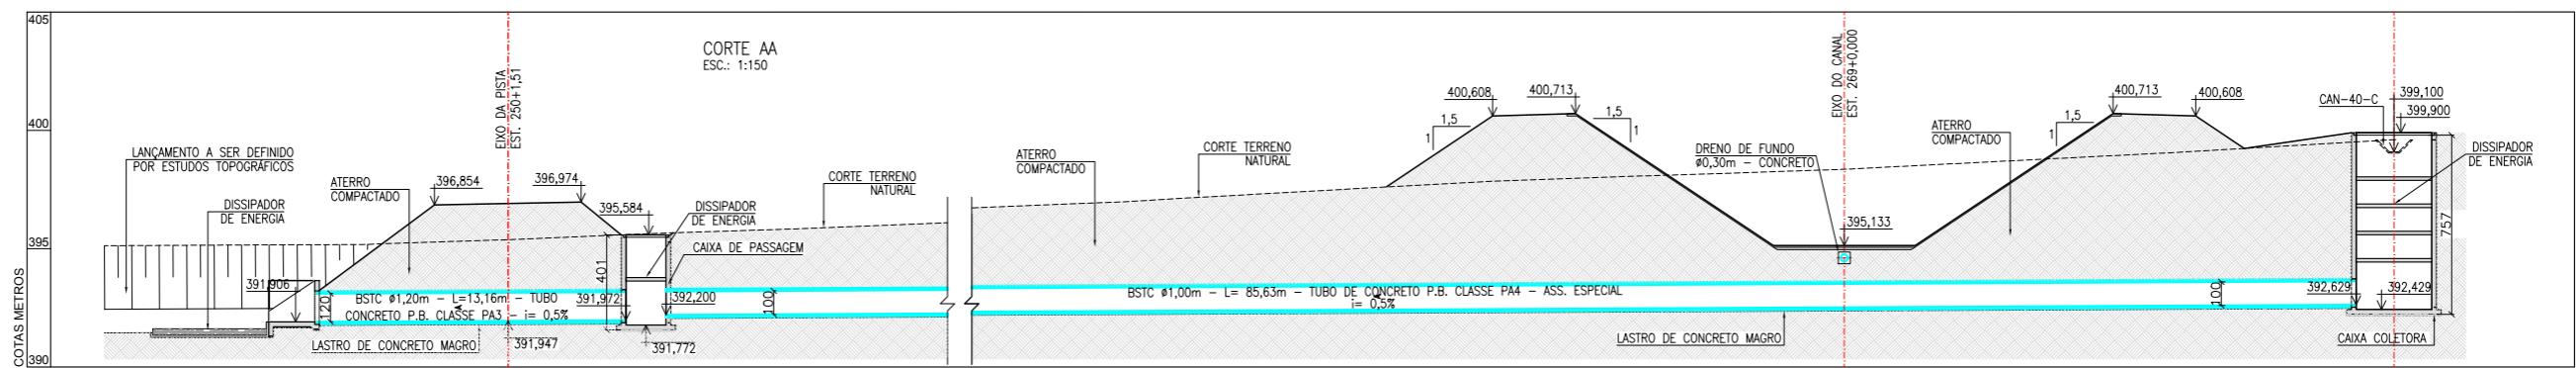

CORTE AA
ESC.: 1:150

NOTA :
1 - A SUPERVISÃO DEVERÁ APROVAR OS LOCAIS DE LANÇAMENTO DOS EFLUENTES DOS BUEIROS NOS TALVEGUES NATURAIS A FIM DE EVITAR EROSIONES REGRESSIVAS.

| Nº | DESCRIÇÃO | TIPO EMISSÃO | DATA | RUBRICA | OBJETO |
|----|---|--------------|------------|---------|--------|
| 06 | INCLUSÃO DE REVESTIMENTO DO CANAL | E | 07/07/2010 | | |
| 05 | PADRONIZAÇÃO DAS CAIXAS COLETORAS | E | 02/12/2009 | | |
| 04 | CLASSES DE TUBOS E CAIXAS COLETORAS | E | 01/10/2009 | | |
| 03 | ADEQUAÇÃO DAS BOÇAS DE BUEIROS E CAIXAS COLETORAS | E | 20/08/2009 | | |
| 02 | REVISÃO DOS DRENOS DE FUNDO | E | 15/04/2009 | | |
| 01 | INCLUSÃO DA ATA DE APROVAÇÃO | E | 27/02/2009 | | |
| 00 | EMISSÃO INICIAL | B | 15/01/2009 | | |

| TIPO DE EMISSÃO | PROJETISTA | DESENHISTA | DATA | APROVAÇÃO - M. ATA Nº | DATA |
|-------------------------|------------|------------|------------|-----------------------|------------|
| (A) PRELIMINAR | WILLIAN | WILLIAN | 15/01/2009 | 0357 | 06/02/2009 |
| (B) PARA APROVAÇÃO | | | | | |
| (C) PARA CONHECIMENTO | | | | | |
| (D) PARA COTAÇÃO | | | | | |
| (E) PARA CONSTRUÇÃO | | | | | |
| (F) CONFORME COMPRADO | | | | | |
| (G) CONFORME CONSTRUÍDO | | | | | |
| (H) CANCELADO | | | | | |
| (I) DE TRABALHO | | | | | |

| | | | |
|---|-------------------|---|---|
| HIDROCONSULT Consultoria, Estudos e Projetos S.A. | MWH BRASIL | consórcio LOGOS - CONCREMAT Gerenciamento do Projeto de Integração do Rio São Francisco | MINISTÉRIO DA INTEGRAÇÃO NACIONAL PROJETO DE INTEGRAÇÃO DO RIO SÃO FRANCISCO COM BACIAS HIDROGRÁFICAS DO NORDESTE SETENTRIONAL |
| PROJETO EXECUTIVO - EIXO NORTE - LOTE 'B' SEGMENTO DE CANAL ENTRE RES. DO BOI E AQUEDUTO DO BOI SISTEMA DE DRENAGEM - DETALHES DAS OBRAS DE TRAVERSIA SEÇÕES DAS TRAVERSAS 19 e 20 | | | FOLHA 01/01 |
| Nº DES CLIENTE: 1220-DES-1729-20-48-011 | | | REV. R06 ESCALA INDIC. |