


PLANTA
ESC.: 1:150
VER DESENHO
1220-DES-1201-20-59-001

TRAVESSIA 22 ELIMINADA E ANEXADA À TRAVESSIA 23(1220-DES-1729-20-48-021)

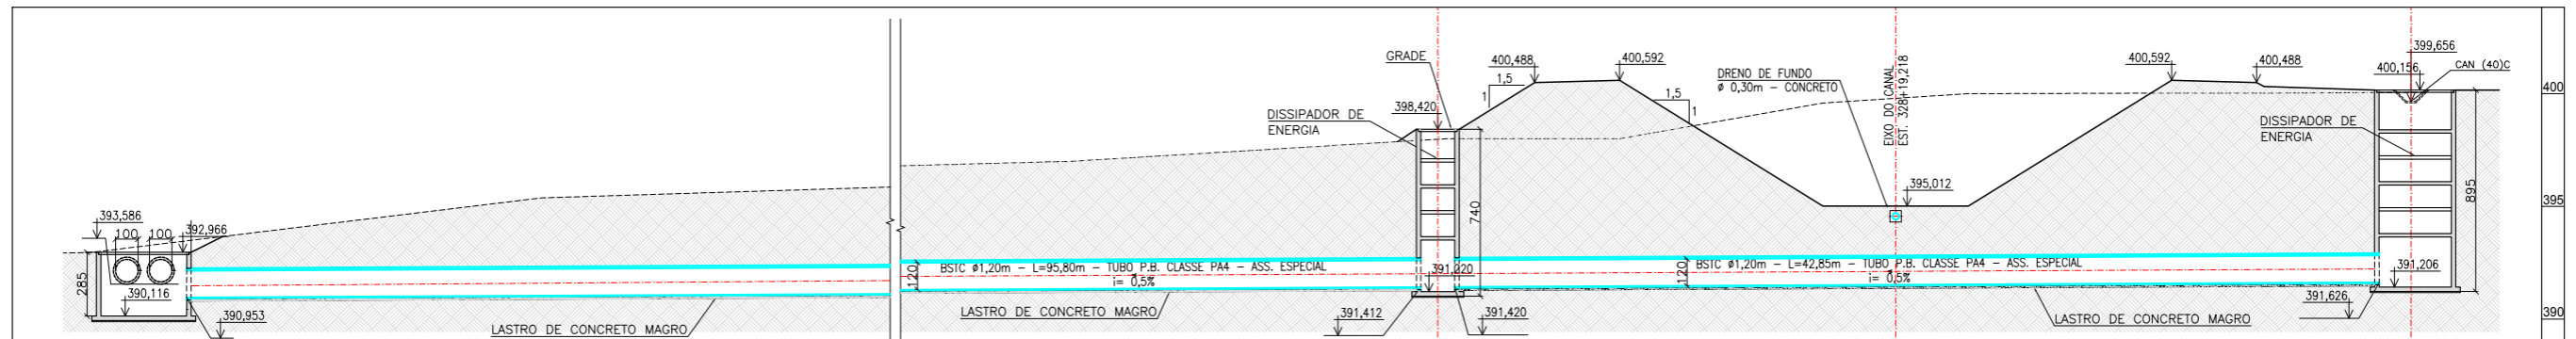

CORTE A-A
ESC.: 1:150

NOTA :
1 - A FISCALIZAÇÃO DEVERÁ APROVAR OS LOCAIS DE LANÇAMENTO DOS EFLUENTES DOS BUEIROS NOS TALVEGUES NATURAIS A FIM DE EVITAR EROSÕES REGRESSIVAS.

Nº	DESCRIÇÃO	TIPO DE EMISSÃO	DATA	RUBRICA	OBJETO
06	CANCELADO	H	10/03/2010		
05	INCLUSÃO DE FILTRO INVERTIDO	E	02/12/2009		
04	CLASSES DE TUBOS E CAIXAS COLETORAS	E	01/10/2009		
03	ADEQUAÇÃO DAS BOCAS DE BUEIROS E CAIXAS COLETORAS	E	20/08/2009		
02	REVISÃO DOS DRENOS DE FLUIDO	E	15/04/2009		
01	INCLUSÃO DA ATA DE APROVAÇÃO	E	12/03/2009		
00	EMISSÃO INICIAL	B	10/02/2009		

TIPO DE EMISSÃO (A) PRELIMINAR (B) PARA APROVAÇÃO (C) PARA CONHECIMENTO (D) PARA COTAÇÃO (E) PARA CONSTRUÇÃO (F) CONFORME COMPRADO (G) CONFORME CONSTRUÍDO (H) CANCELADO (I) DE TRABALHO	PROJETISTA: [Assinatura] APROVAÇÃO: [Assinatura] RESP. TÉCNICO: [Assinatura] Nº ART.: 92221220070968286	DESENHISTA: VANESSA WILLIAN POLIANA DATA: 10/02/2009 CREA: 500177030 / 0601464709	APROVAÇÃO - MI. ATA Nº: 373 DATA: 02 03 09 / / REV.: / / /
--	--	--	---

consórcio LOGOS - CONCREMAT Gerenciamento do Projeto de Integração do Rio São Francisco	MINISTÉRIO DA INTEGRAÇÃO NACIONAL PROJETO DE INTEGRAÇÃO DO RIO SÃO FRANCISCO COM BACIAS HIDROGRÁFICAS DO NORDESTE SETENTRIONAL PROJETO EXECUTIVO - EIXO NORTE - LOTE 'B' SEGMENTO DE CANAL ENTRE RES. DO BOI / AQUEDUTO DO BOI SISTEMA DE DRENAGEM - DETALHES DAS OBRAS DE TRAVESSIA SEÇÕES DA TRAVESSIA 22	FOLHA 01/01
---	--	------------------------------