




PLANTA
ESC.: 1:175

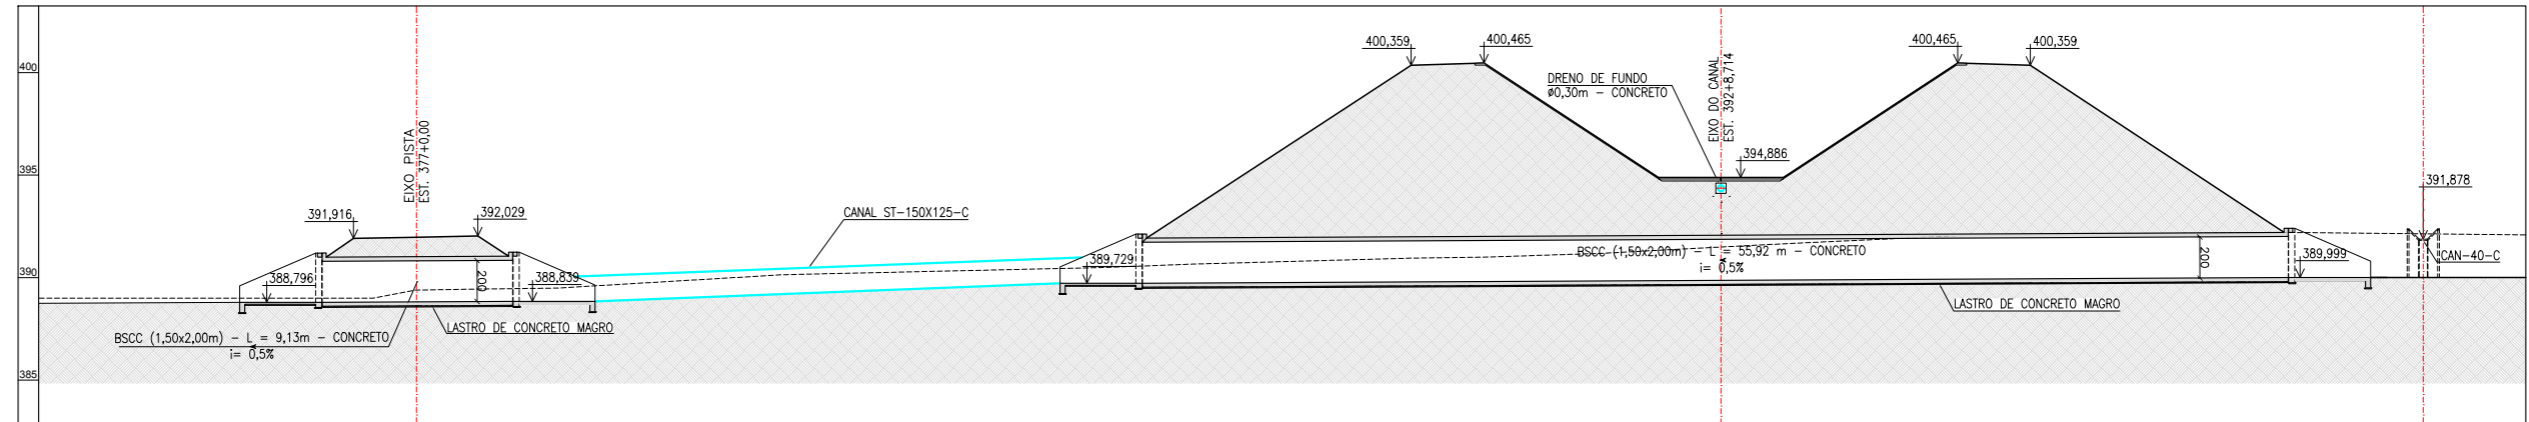

CORTE A-A
ESC.: 1:175

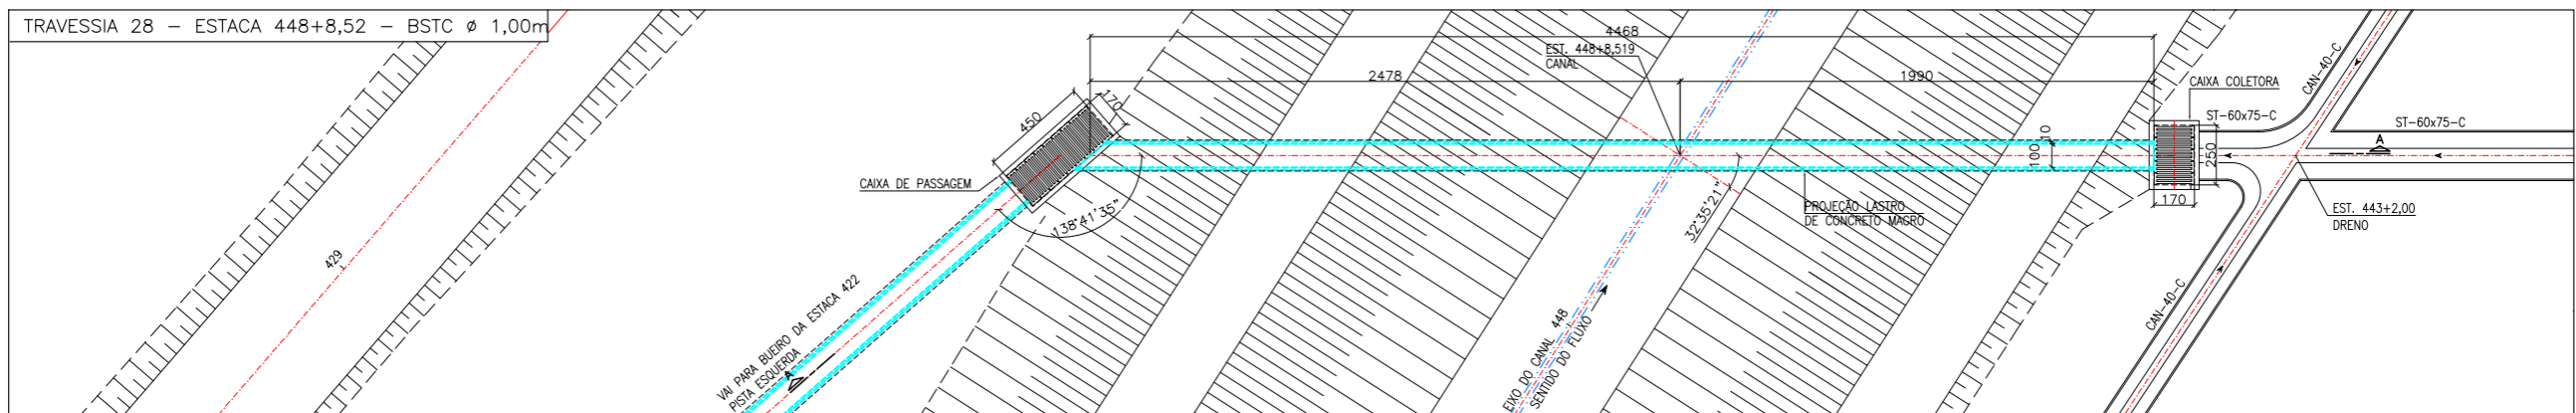

PLANTA
ESC.: 1:150

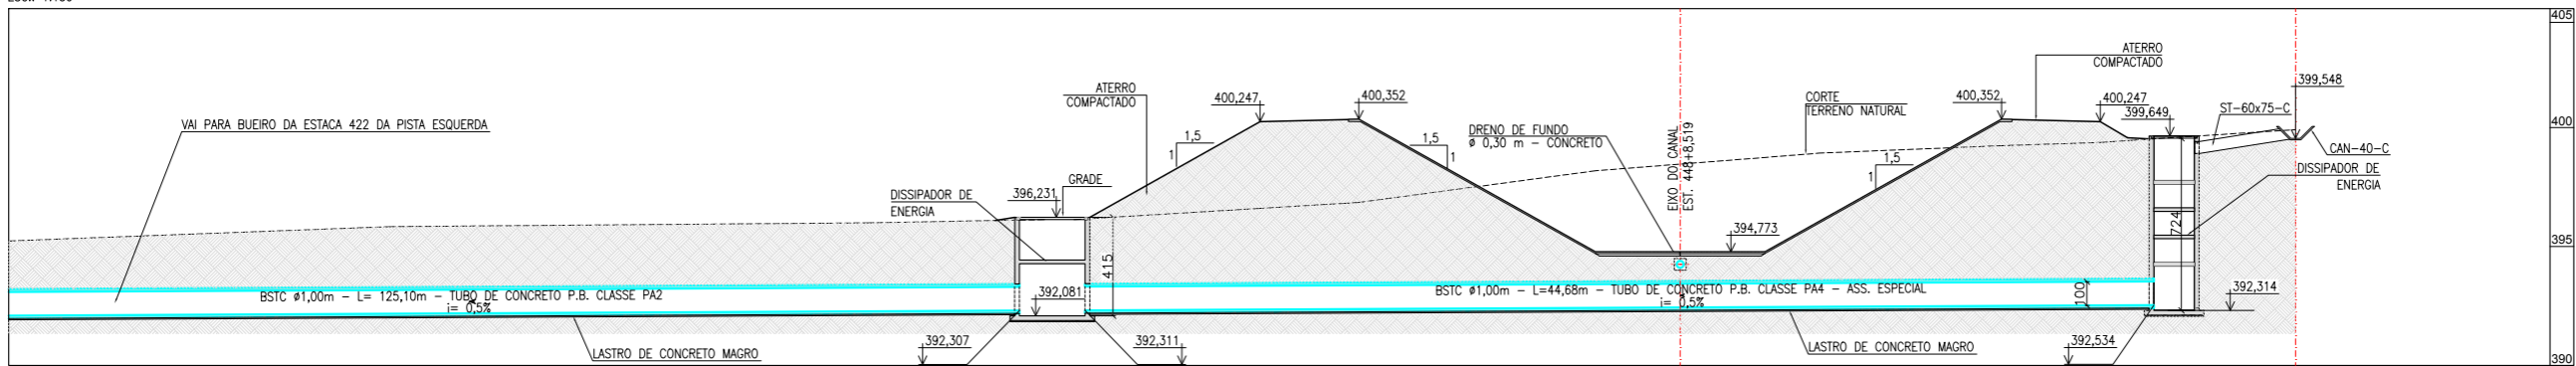

CORTE A-A
ESC.: 1:150

NOTA :
1 - A SUPERVISÃO DEVERÁ APROVAR OS LOCAIS DE LANÇAMENTO DOS EFLUENTES DOS BUEIROS NOS TALVEGUES NATURAIS A FIM DE EVITAR EROSÕES REGRESSIVAS.

Nº	DESCRIÇÃO	TIPO	DATA	RUBRICA	OBJETO	TIPO DE EMISSÃO
06	INCLUSÃO DO REVESTIMENTO DO CANAL	E	07/07/2010			(A) PRELIMINAR
05	INCLUSÃO DE FILTRO INVERTIDO	E	02/12/2009			(B) PARA APROVAÇÃO
04	CLASSES DE TUBOS E CAIXAS COLETORAS	E	01/10/2009			(C) PARA CONHECIMENTO
03	ADEQUAÇÃO DE BOCAS DE BUEIROS E CAIXAS COLETORAS	E	20/08/2009			(D) PARA COTAÇÃO
02	REVISÃO DOS DRENOS DE FUNDO	E	15/04/2009			(X) PARA CONSTRUÇÃO
01	INCLUSÃO DA ATA DE APROVAÇÃO	E	12/03/2009			(F) CONFORME COMPRADO
00	EMISSÃO INICIAL	A	10/02/2009			(G) CONFORME CONSTRUÍDO
						(H) CANCELADO
						(I) DE TRABALHO

HIDROCONSULT
Consultoria, Estudos e Projetos S.A.

MWH BRASIL

consórcio
LOGOS - CONCREMAT
Gerenciamento do Projeto de Integração do Rio São Francisco



MINISTÉRIO DA INTEGRAÇÃO NACIONAL
PROJETO DE INTEGRAÇÃO DO RIO SÃO FRANCISCO
COM BACIAS HIDROGRÁFICAS DO NORDESTE SETENTRIONAL

PROJETO EXECUTIVO - EIXO NORTE - LOTE 'B'
SEGMENTO DE CANAL ENTRE RES. DO BOI / AQUÉDUTO DO BOI
SISTEMA DE DRENAGEM - DETALHES DAS OBRAS DE TRAVESSIA
SEÇÕES DAS TRAVESSIAS 26 E 28

FOLHA
01/01

Nº DES CLIENTE: 1220-DES-1729-20-48-024
REV. R06
ESCALA INDIC.

PROJETISTA: [Signature]
APROVAÇÃO: [Signature]
RESP. TÉCNICO: [Signature]
Nº ART.: 92221220070968286

DESENHISTA: WILLIAN/LECIUS/POLIANA/VANESSA
DATA: 10/02/2009
CREA: 500177030 / 0601464709

APROVAÇÃO - ME. ATA Nº 373

DATA
02 03 09 / /