



BSTC ϕ 1,00 m – PISTA DIREITA EST. 471+0,00

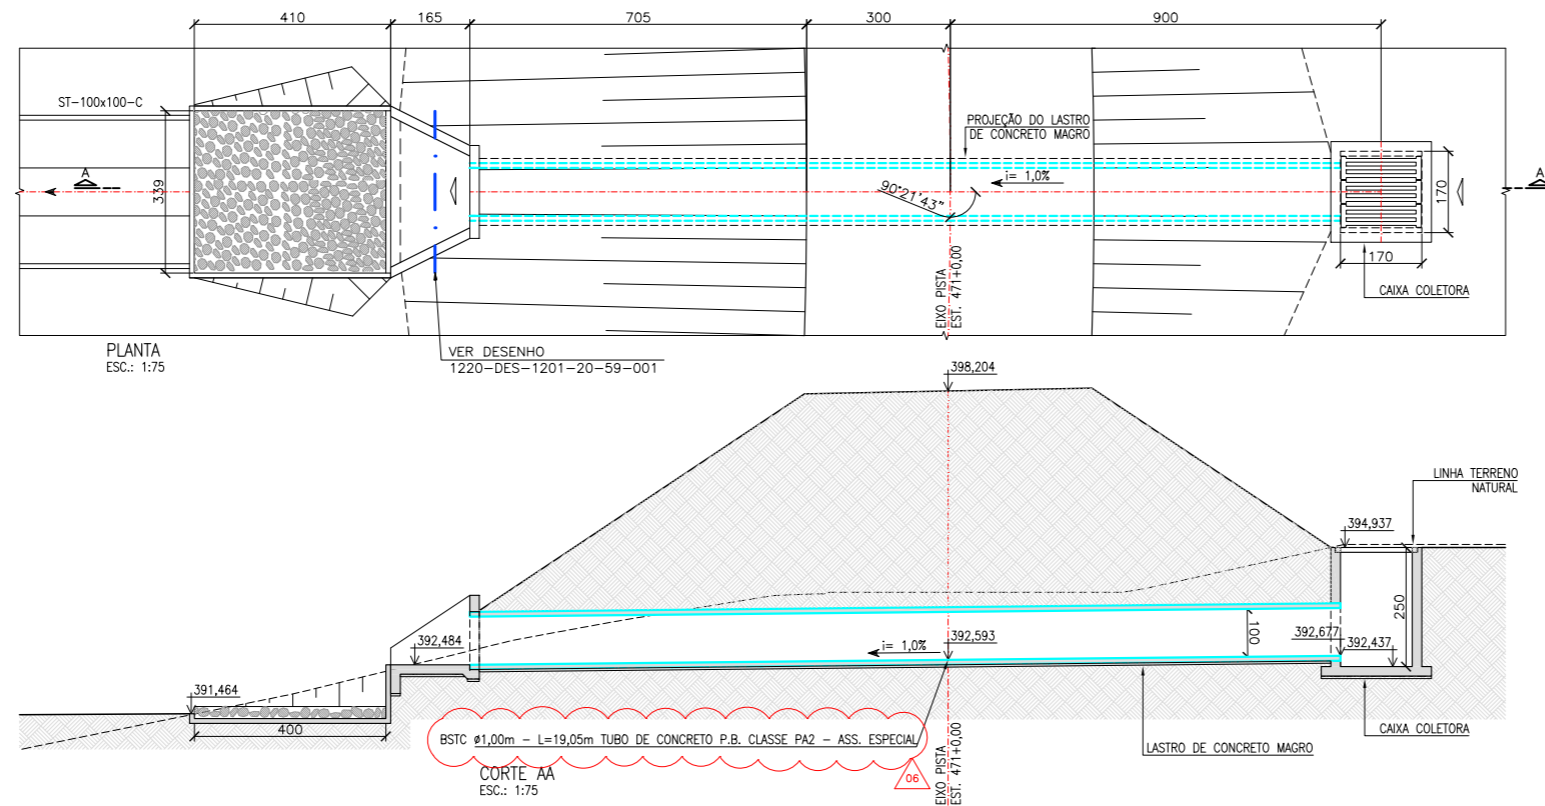

BSTC ϕ 1,00 m – PISTA DIREITA EST. 480+0,00

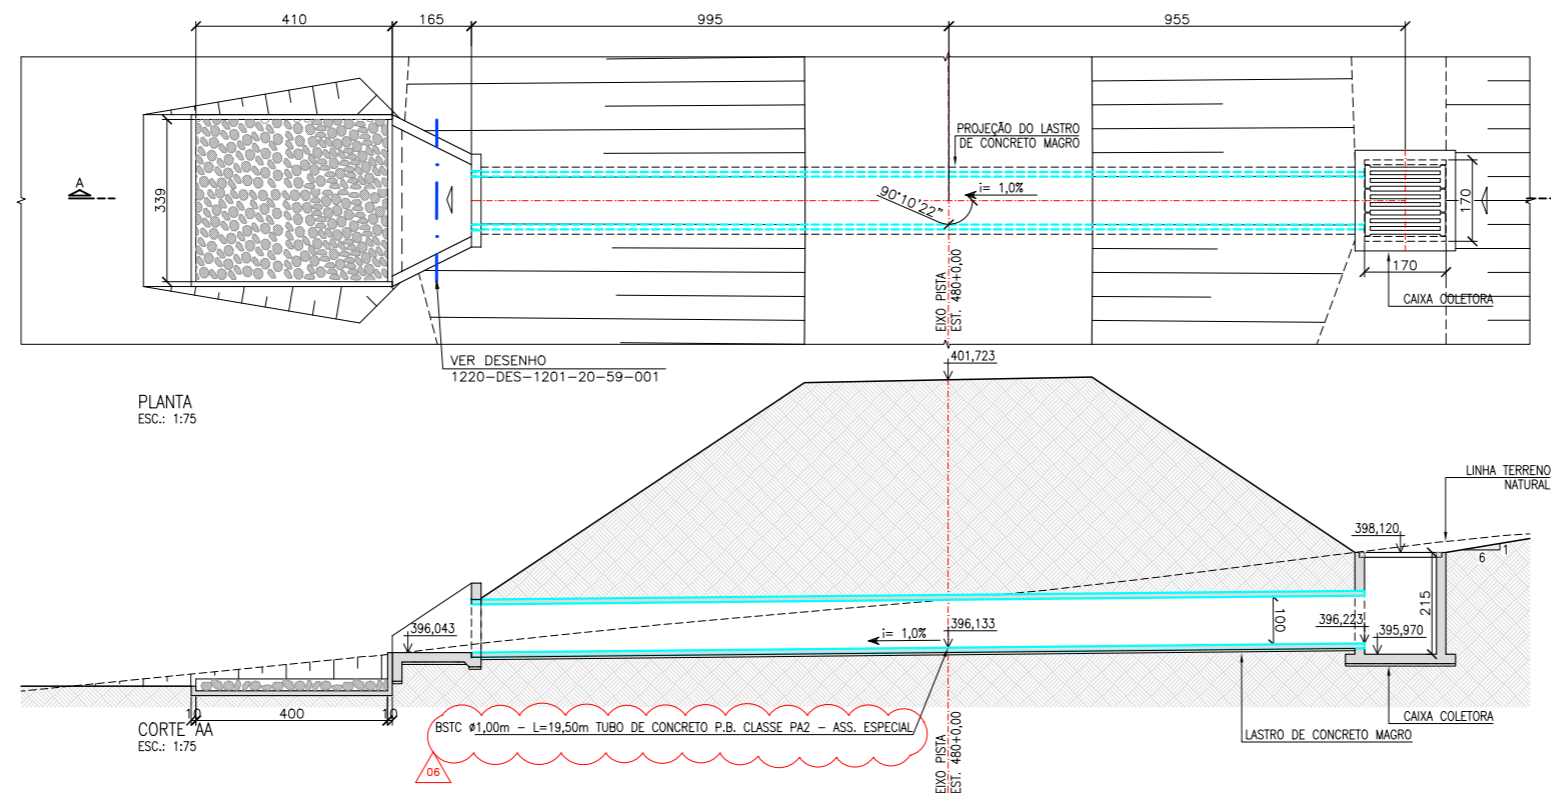

NOTA :
1 – A FISCALIZAÇÃO DEVERÁ APROVAR OS LOCAIS DE LANÇAMENTO DOS EFLUENTES DOS BUEIROS NOS TALVEGUES NATURAIS A FIM DE EVITAR EROSIÕES REGRESSIVAS.

Nº	DESCRIÇÃO	TIPO DE EMISSÃO	DATA	RUBRICA	OBJETO
06	ALTERAÇÃO CLASSE DO TUBO	E	27/05/2010		
05	INCLUSÃO DE FILTRO INVERTIDO	E	02/12/2009		
04	CLASSES DE TUBOS E CAIXAS COLETORAS	E	01/10/2009		
03	ADEQUAÇÃO DAS BOCAS DE BUEIROS E CAIXAS COLETORAS	E	20/08/2009		
02	REVISÃO DO Nº DE FOLHAS	E	15/04/2009		
01	INCLUSÃO DA ATA DE APROVAÇÃO	E	12/03/2009		
00	EMIÇÃO INICIAL	B	10/02/2009		

TIPO DE EMISSÃO	PROJETISTA	DESENHISTA	APROVAÇÃO	RES.P. TÉCNICO	Nº ART.
(A) PRELIMINAR					
(B) PARA APROVAÇÃO					
(C) PARA CONHECIMENTO					
(D) PARA COTAÇÃO					
(E) PARA CONSTRUÇÃO					
(F) CONFORME COMPRADO					
(G) CONFORME CONSTRUÍDO					
(H) CANCELADO					
(I) DE TRABALHO					

HIDROCONSULT Consultoria, Estudos e Projetos S.A.	MWH BRASIL	consórcio LOGOS - CONCREMAT Gerenciamento do Projeto de Integração do Rio São Francisco	PROJETA: <i>[Assinatura]</i>	DESENHISTA: MÀRCIA	APROVAÇÃO - MI. ATA Nº 373	DATA: 02 03 09 / /
			APROVAÇÃO: <i>[Assinatura]</i>	DATA: 10/02/2009		/ /
			RES.P. TÉCNICO: <i>[Assinatura]</i>			/ /
			Nº ART.: 92221220070968286	CREA: 500177030 / 0601464709		

MINISTÉRIO DA INTEGRAÇÃO NACIONAL PROJETO DE INTEGRAÇÃO DO RIO SÃO FRANCISCO COM BACIAS HIDROGRÁFICAS DO NORDESTE SETENTRIONAL		FOLHA
PROJETO EXECUTIVO – EIXO NORTE – LOTE 'B' SEGMENTO DE CANAL ENTRE RESERV. DO BOI / AQUEDUTO DO BOI SISTEMA DE DRENAGEM BUEIROS ESTRADA DE SERVIÇO PISTA DIREITA – EST. 471 A EST. 480		01/01
Nº DES CLIENTE:	1220-DES-1729-20-48-033	REV. ESCALA INDIC.
	R06	