


BSTC \varnothing 1,00 m – PISTA DIREITA EST. 5+0,00

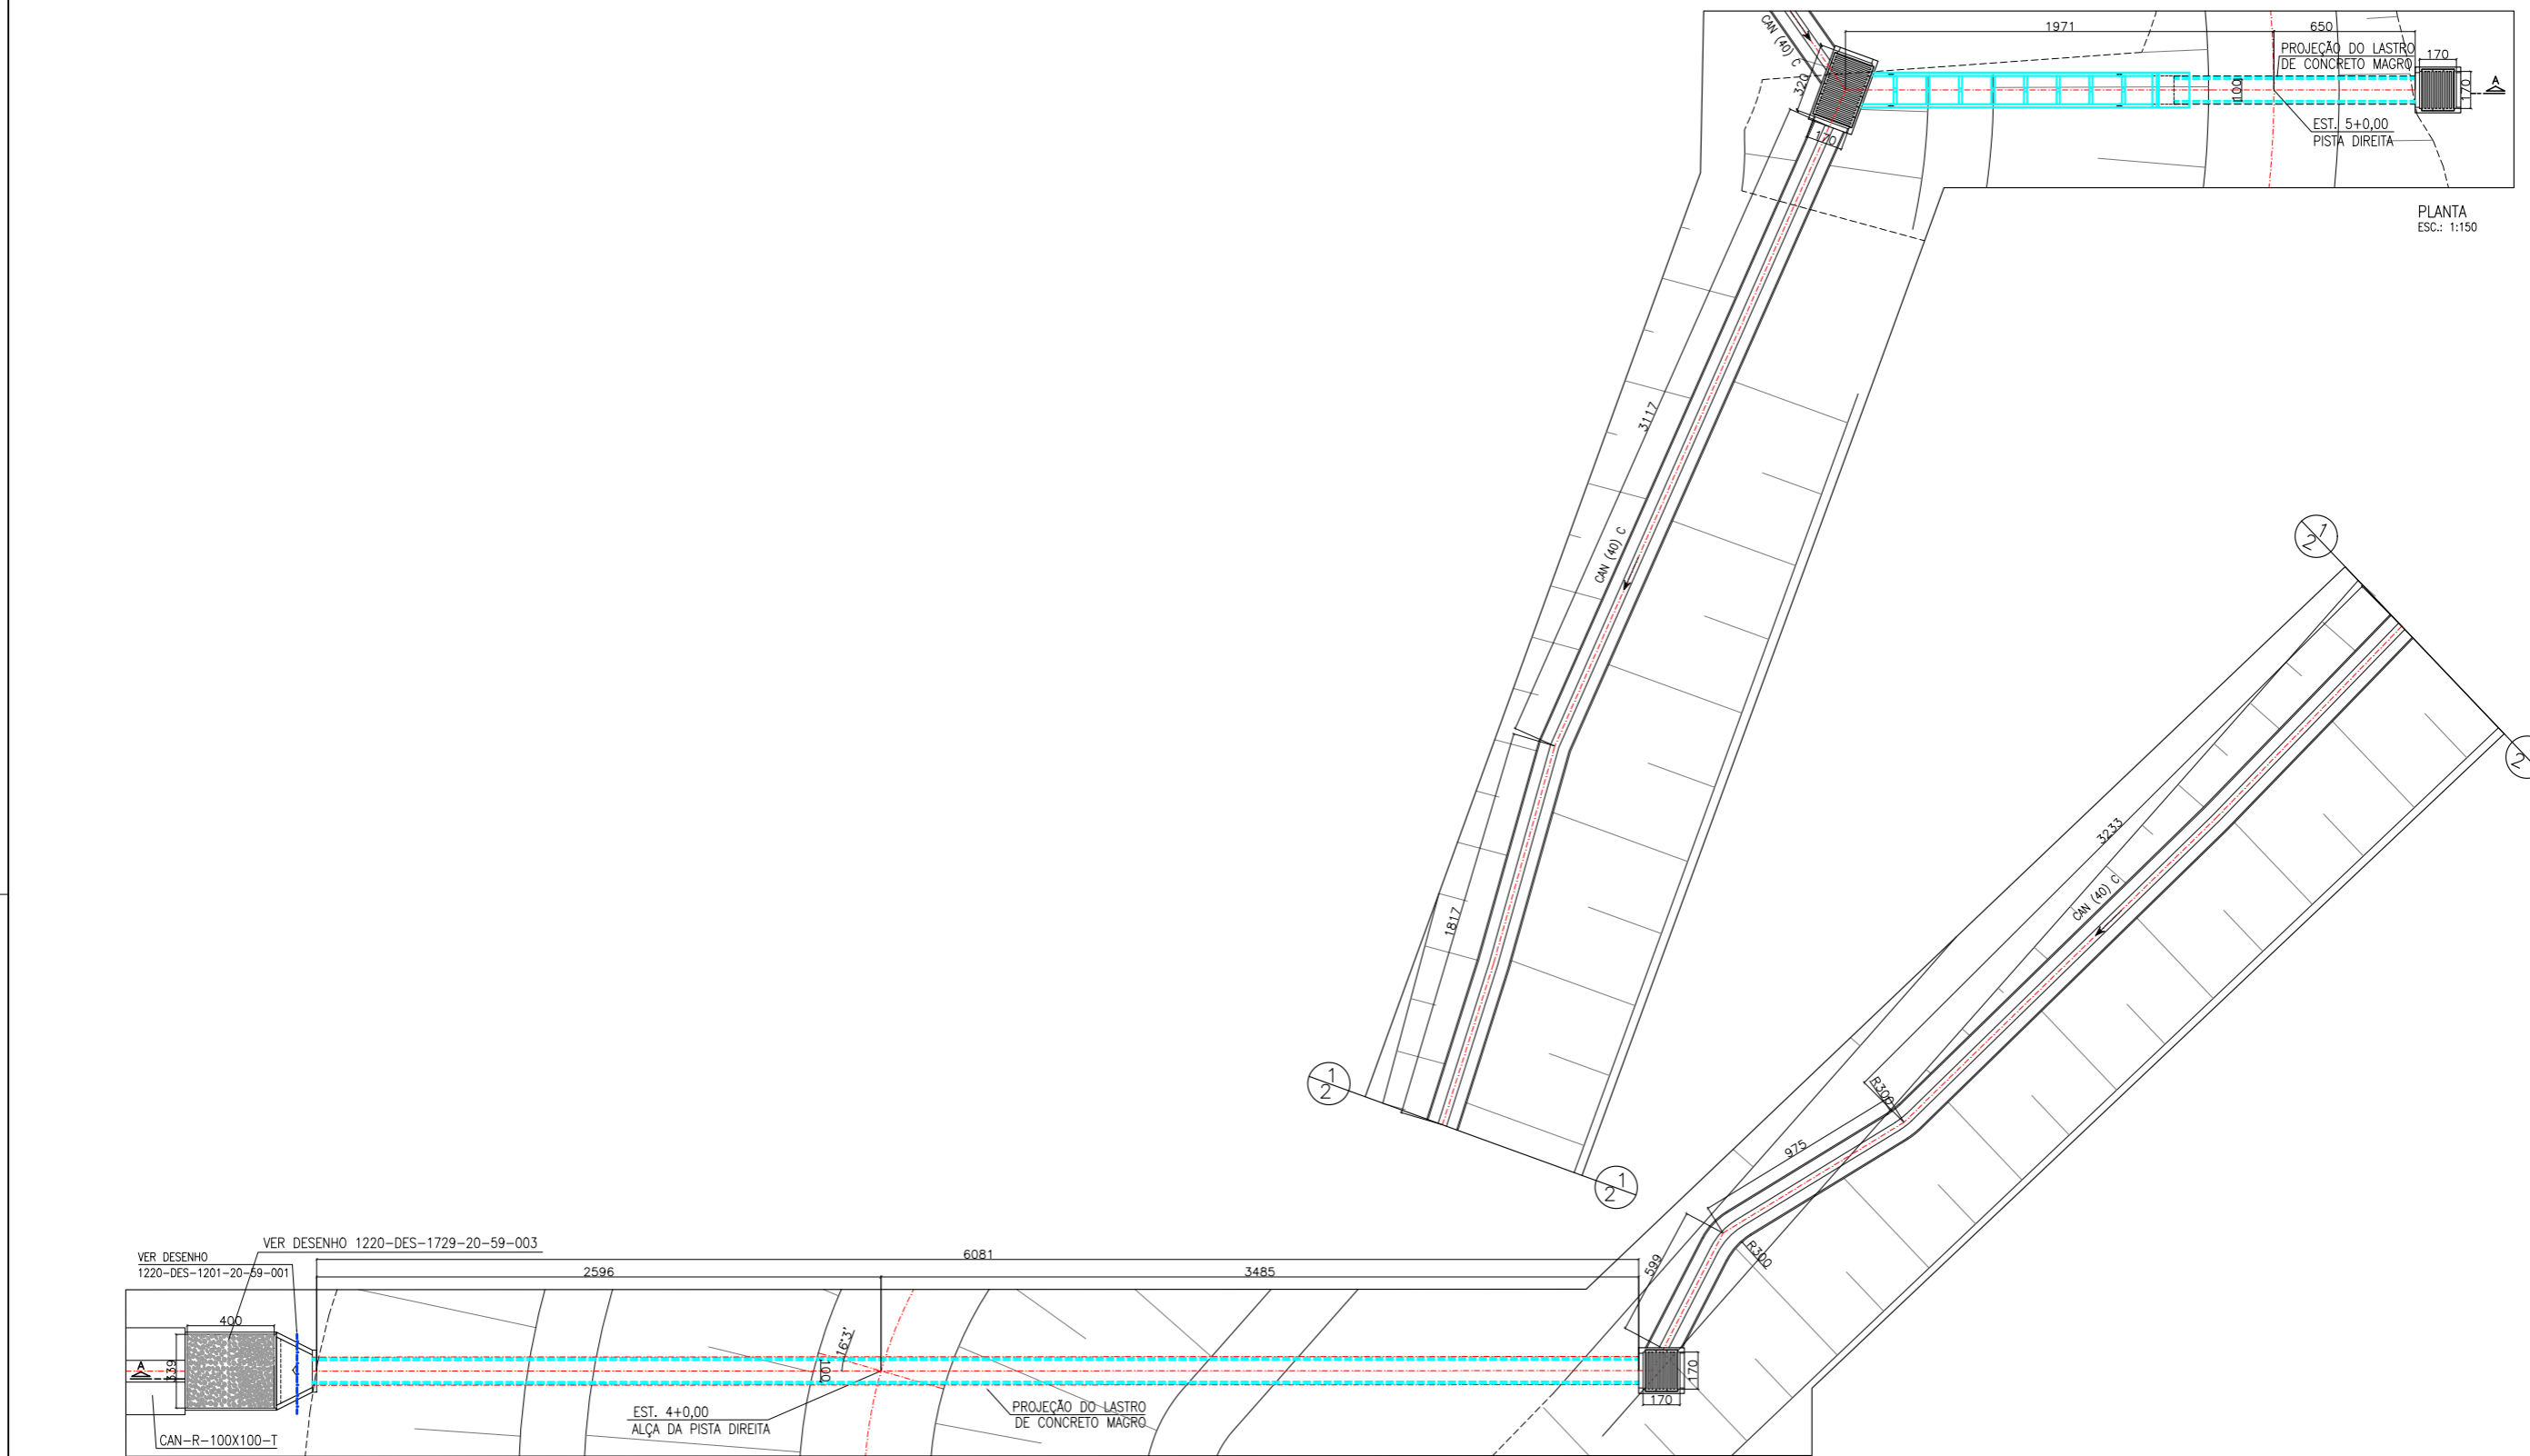

PLANTA
ESC.: 1:150

PLANTA
ESC.: 1:150

NOTA :
1 - A SUPERVISÃO DEVERÁ APROVAR OS LOCAIS DE LANÇAMENTO DOS EFLUENTES DOS BUEIROS NOS TALVEGUES NATURAIS A FIM DE EVITAR EROSÕES REGRESSIVAS.
2 - CORTE - VER DESENHO 1220-DES-1730-20-48-006

REVISÕES				TIPO DE EMISSÃO		LOGOS - CONCREMAT		MINISTÉRIO DA INTEGRAÇÃO NACIONAL	
Nº	DESCRIÇÃO	TIPO	DATA	RUBRICA	OBJETO	PROJETISTA	DESENHISTA	APROVAÇÃO - ME	DATA
02	MODIFICAÇÃO DO BUEIRO DA ESTAÇÃO 5+0,00	B	30/03/2010				POLIANA AVELAR/LECUS	ATA Nº 0559	07/12/2009
01	PADRONIZAÇÃO DAS CAIXAS COLETORAS	E	03/12/2009						
00	EMIÇÃO INICIAL	B	14/09/2009						

<p>HIDROCONSULT Consultoria, Estudos e Projetos S.A.</p>	<p>MWH BRASIL</p>	<p>consórcio LOGOS - CONCREMAT Gerenciamento do Projeto de Integração do Rio São Francisco</p>	<p>PROJETO EXECUTIVO – EIXO NORTE – LOTE 'B' SEGMENTO DE CANAL ENTRE AQUEDUTO DO BOI / AQUEDUTO DO PINGA SISTEMA DE DRENAGEM BUEIROS ESTRADA SERVIÇO MARGEM DIREITA – EST. 5+0,00 PLANTA</p>
<p>Nº ART.: 92221220070968286</p>	<p>CREA: 500177030 / 0601464709</p>	<p>DATA: 14/09/09</p>	<p>FOLHA 01/01</p>

Nº DES CLIENTE: 1220-DES-1730-20-48-004	REV. R02	ESCALA INDIC.
---	----------	---------------