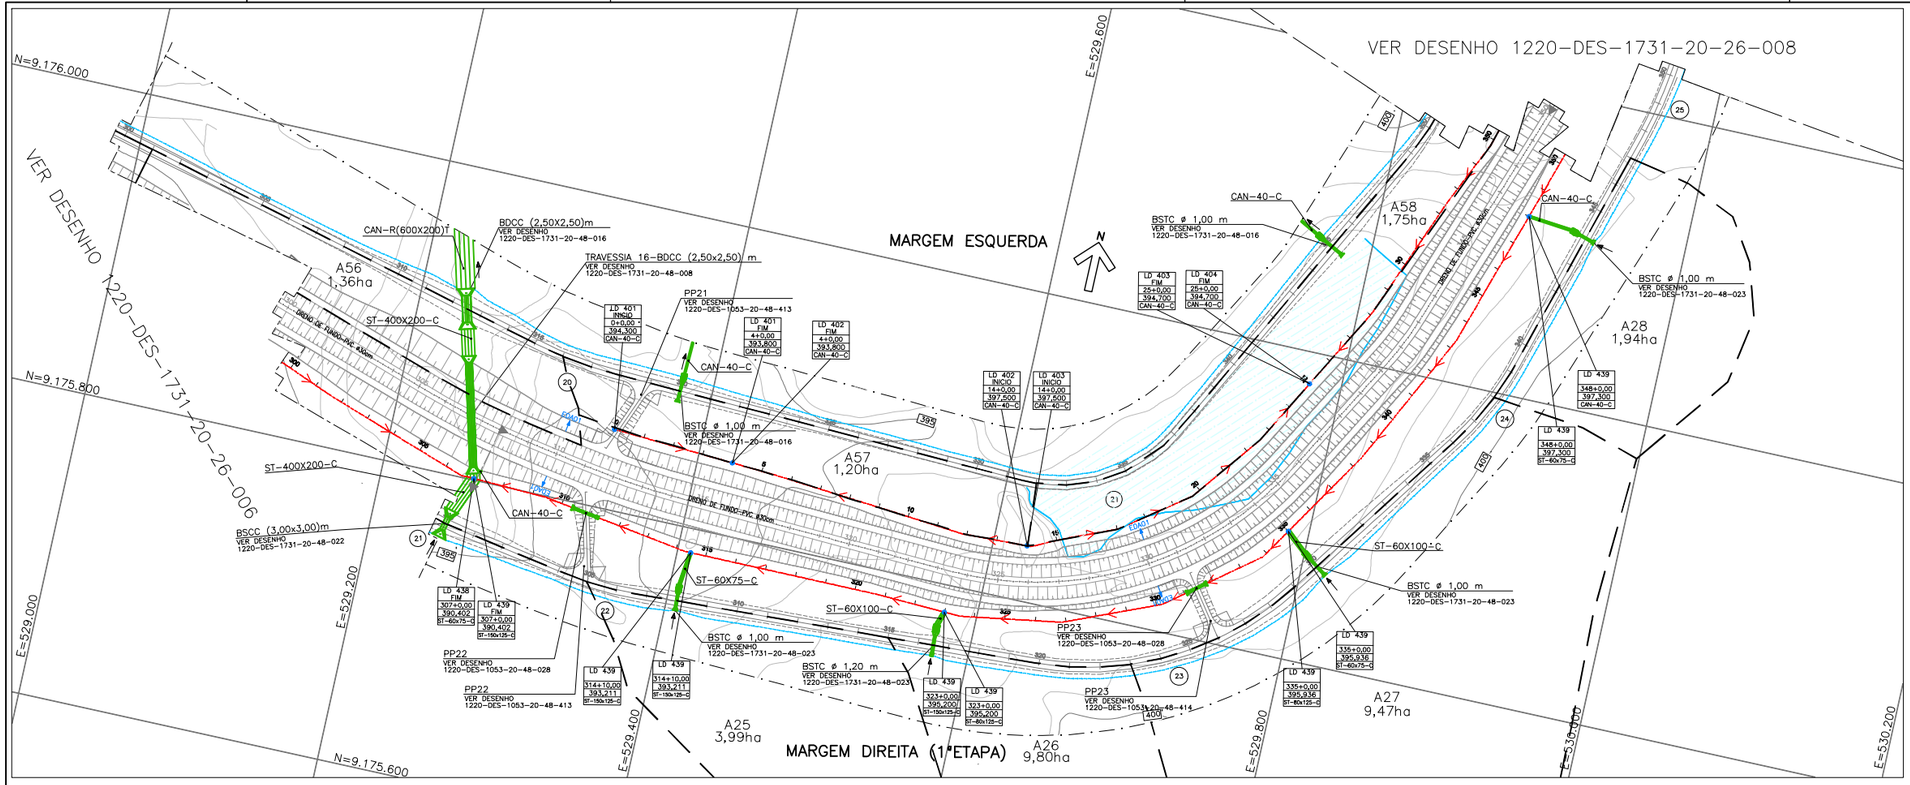

PLANTA

PERFIL DRENOS MARGEM ESQUERDA

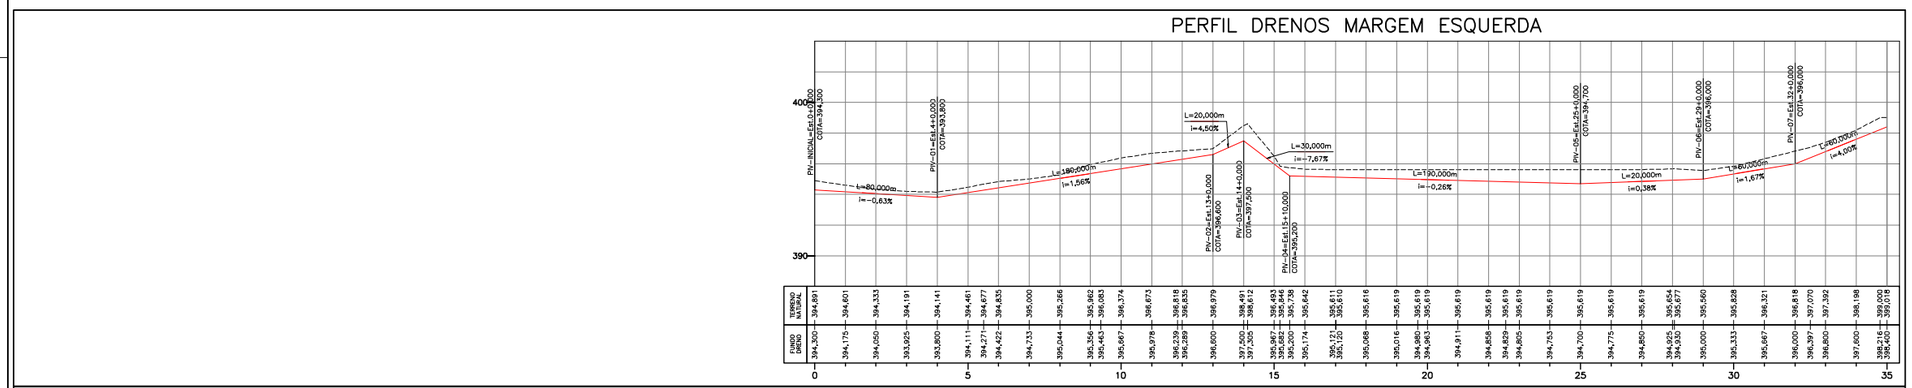

PERFIL DRENOS MARGEM DIREITA

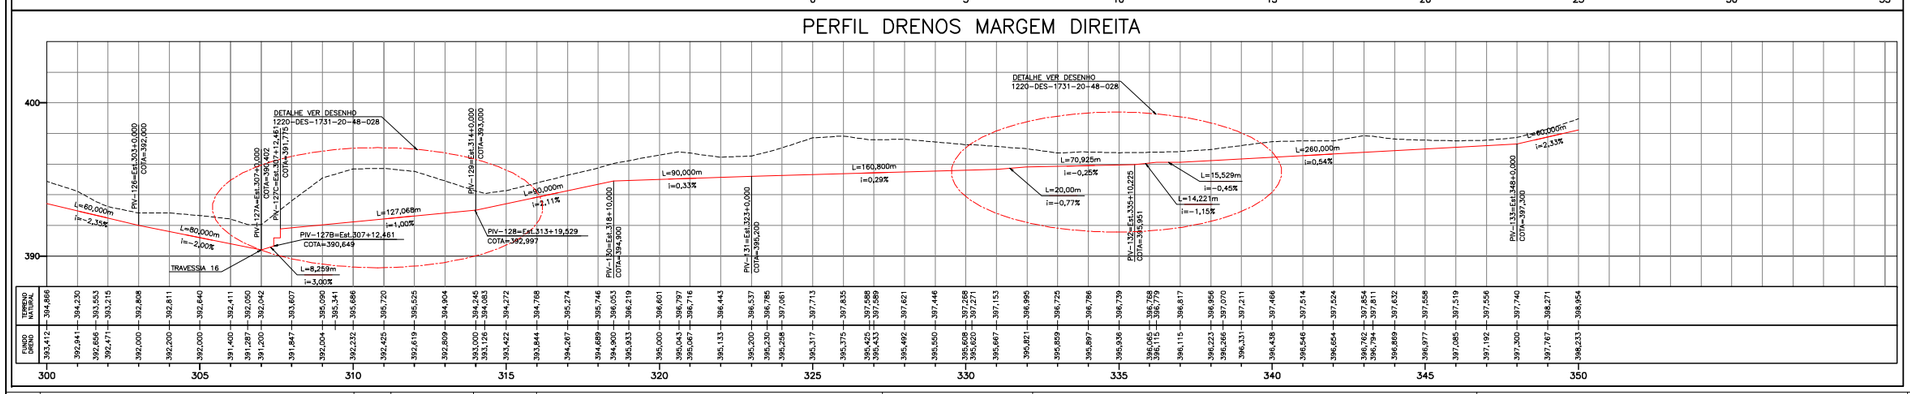

ARTICULAÇÃO

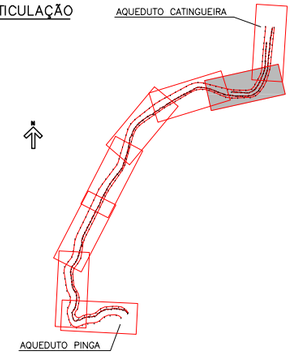

LEGENDA

- DELIMITAÇÃO DAS ÁREAS DE CONTRIBUIÇÃO
- LINHA DE DRENAGEM
- LD 114 INÍCIO — IDENTIFICAÇÃO DA LINHA DE DRENAGEM
- 6+0,00 — ESTAQUEAMENTO
- 000,00 — COTA DO TERRENO
- CAN-40-C — TIPO DA CANALETA
- VARIAÇÃO DO DIÂMETRO DO DRENO DE FUNDO
- BSTC – BUEIRO SIMPLES TUBULAR DE CONCRETO
- BDTC – BUEIRO DUPLO TUBULAR DE CONCRETO
- BTTC – BUEIRO TRIPLO TUBULAR DE CONCRETO
- BSCC – BUEIRO SIMPLES CELULAR DE CONCRETO
- BDCC – BUEIRO DUPLO CELULAR DE CONCRETO
- BTCC – BUEIRO TRIPLO CELULAR DE CONCRETO

NOTAS

1– DIMENSÕES E ELEVAÇÕES EM METRO, EXCETO ONDE INDICADO.

2 – PROJETOS ELABORADOS SOBRE LEVANTAMENTO TOPOGRÁFICO COMPLEMENTADO POR RESTITUIÇÃO AEROFOTOGRAMÉTRICA.

3 – A LOCAÇÃO DA OBRA DEVERÁ SER AJUSTADA EM CAMPO EM FUNÇÃO DAS CONDIÇÕES TOPOGRÁFICAS.

4 – NOS LOCAIS COM DESCARGA ABAIXO DO NÍVEL DO TERRENO O CAMINHAMENTO E O PONTO LANÇAMENTO DEVERÃO SER DEFINIDOS

5– A ESCAVAÇÃO DA FUNDAÇÃO SERÁ FUNÇÃO DA ALTURA DO ATERRO E DA COMPACIDADE DO SOLO MEDIDA PELO ENSAIO SPT, COMO SEGUE:

ALTURA DO ATERRO (m)	SPT
0-5	>=4
5-10	>=7
10-15	>=11
15-20	>=15

O NÍVEL DA FUNDAÇÃO DA GALERIA DEVERÁ SER CONFIRMADO PELA SUPERVISORA MEDIANTE 3 ENSAIOS SPT ,EXECUTADOS PELO CONSTRUTOR NO EIXO DA GALERIA,SENDO UM EM CADA EXTREMIDADE E OUTRO NO CENTRO.

PERFIL LONGITUDINAL

1:200 — 0 2 4 6 8 10 15 20m — ESCALA GRÁFICA (VERTICAL)

1:2000 — 0 20 40 60 80 100 150 200m — ESCALA GRÁFICA (HORIZONTAL)

Nº	DESCRIÇÃO	TIPO EMISSÃO	DATA	RUBRICA
03	REDIRECIONAMENTO DA SAÍDA DO DRENO DE FUNDO	E	30/11/2010	
02	INCLUSÃO PONTOS DE PASSAGEM E ALTERAÇÃO LINHA DRENAGEM	E	29/03/2010	
01	INCLUSÃO DA ATA DE APROVAÇÃO	E	23/06/2009	
00	EMISSÃO INICIAL	B	13/05/2009	

REVISÕES — OBJETO

TIPO DE EMISSÃO
(A) PRELIMINAR
(B) PARA APROVAÇÃO
(C) PARA CONHECIMENTO
(D) PARA COTAÇÃO
(X) PARA CONSTRUÇÃO
(F) CONFORME COMPRADO
(G) CONFORME CONSTRUÍDO
(H) CANCELADO
(I) DE TRABALHO

HIDROCONSULT Consultoria, Estudos e Projetos S.A. — MWH BRASIL

PROJETISTA:
APROVAÇÃO:
RESP. TÉCNICO:
Nº ART. :92221220070968286

DESENHISTA: ALEXANDRE/VANESSA
DATA: 13/05/2009
CREA :500177030 / 0601464709

consórcio LOGOS - CONCREMAT
Gerenciamento do Projeto de Integração do Rio São Francisco

APROVAÇÃO - MI: ATA Nº 0429

DATA
19/ 06 / 2009
/ /
/ /

MINISTÉRIO DA INTEGRAÇÃO NACIONAL
PROJETO DE INTEGRAÇÃO DO RIO SÃO FRANCISCO
COM BACIAS HIDROGRÁFICAS DO NORDESTE SETENTRIONAL

PROJETO EXECUTIVO – EIXO NORTE – LOTE 'B'
SEGMENTO DE CANAL ENTRE AQUEDUTO PINGA E AQUEDUTO CATINGUEIRA
SISTEMA DE DRENAGEM
PLANTA E PERFIL – EST. 300 A EST. 350

FOLHA 07/08

Nº DES CLIENTE: 1220-DES-1731-20-26-007 — REV. R03 — ESCALA INDIC.