




PLANTA
ESC.: 1:150

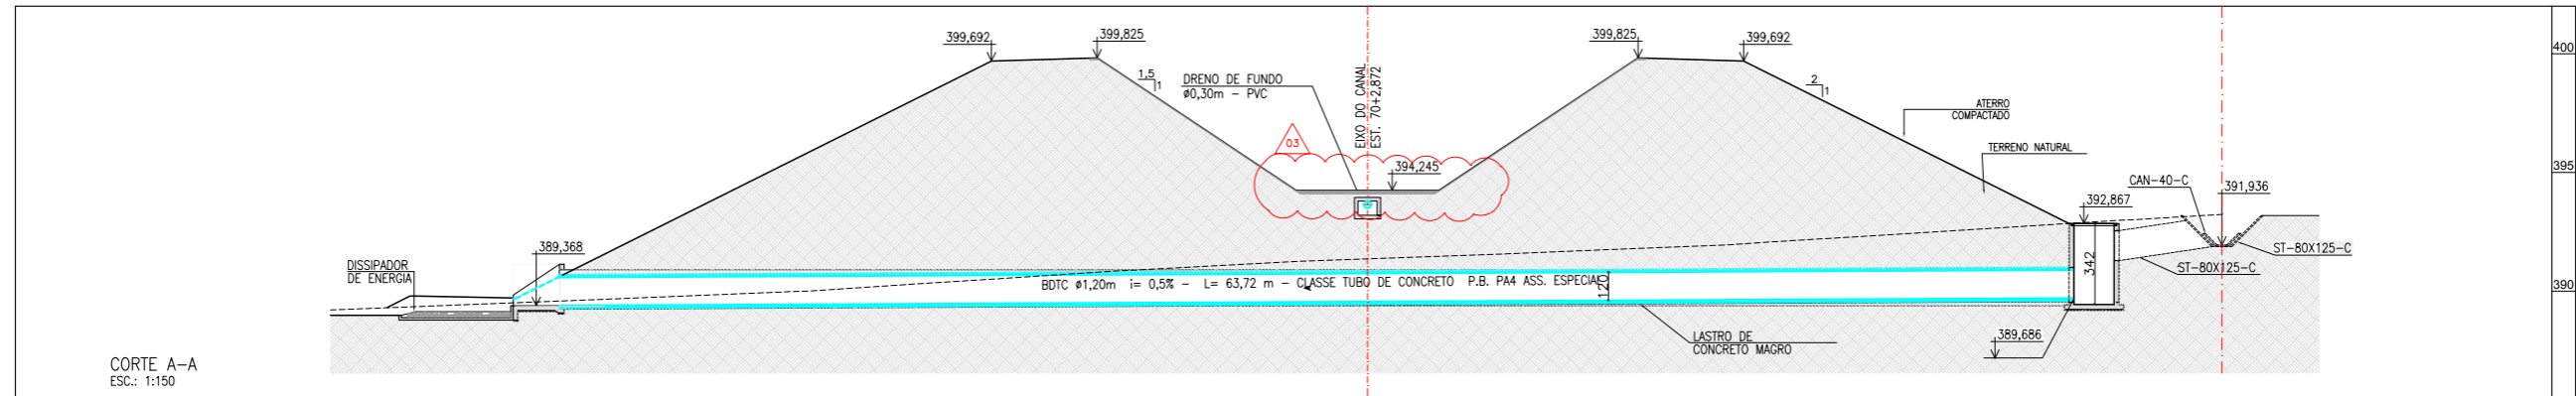

CORTE A-A
ESC.: 1:150

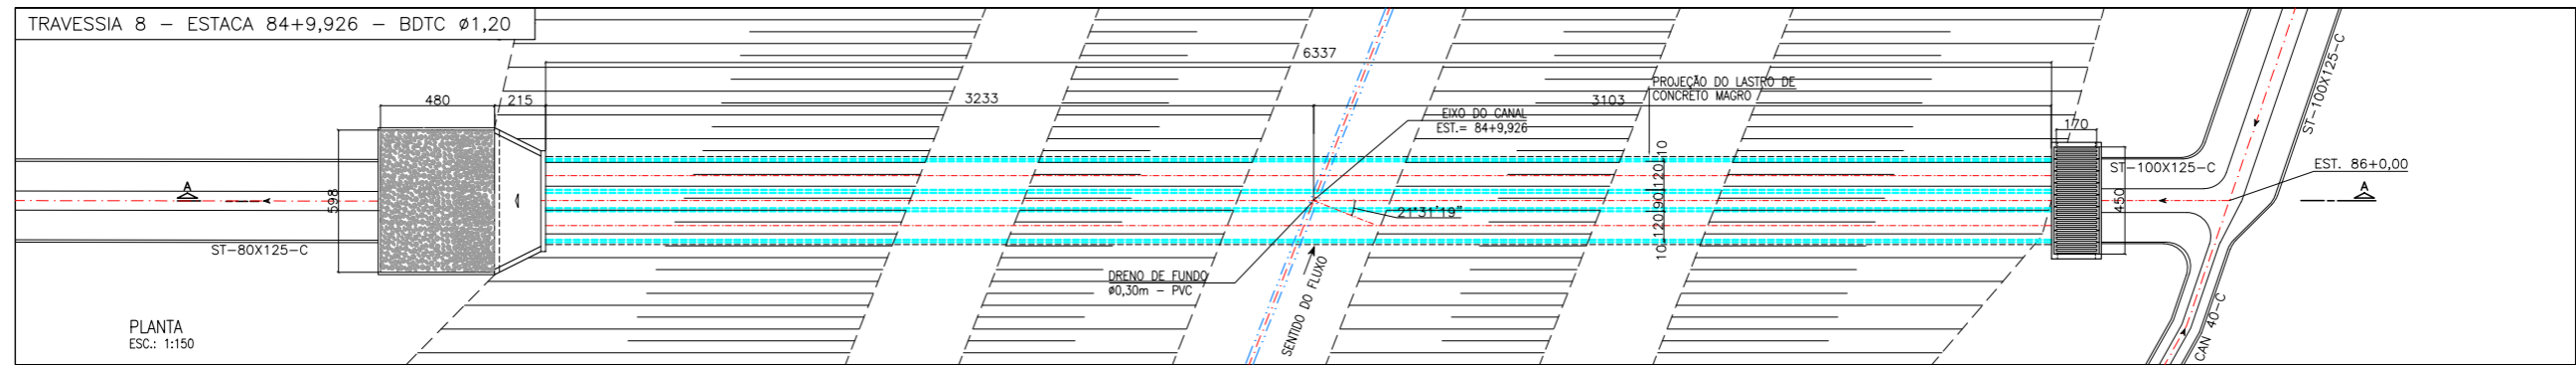

PLANTA
ESC.: 1:150

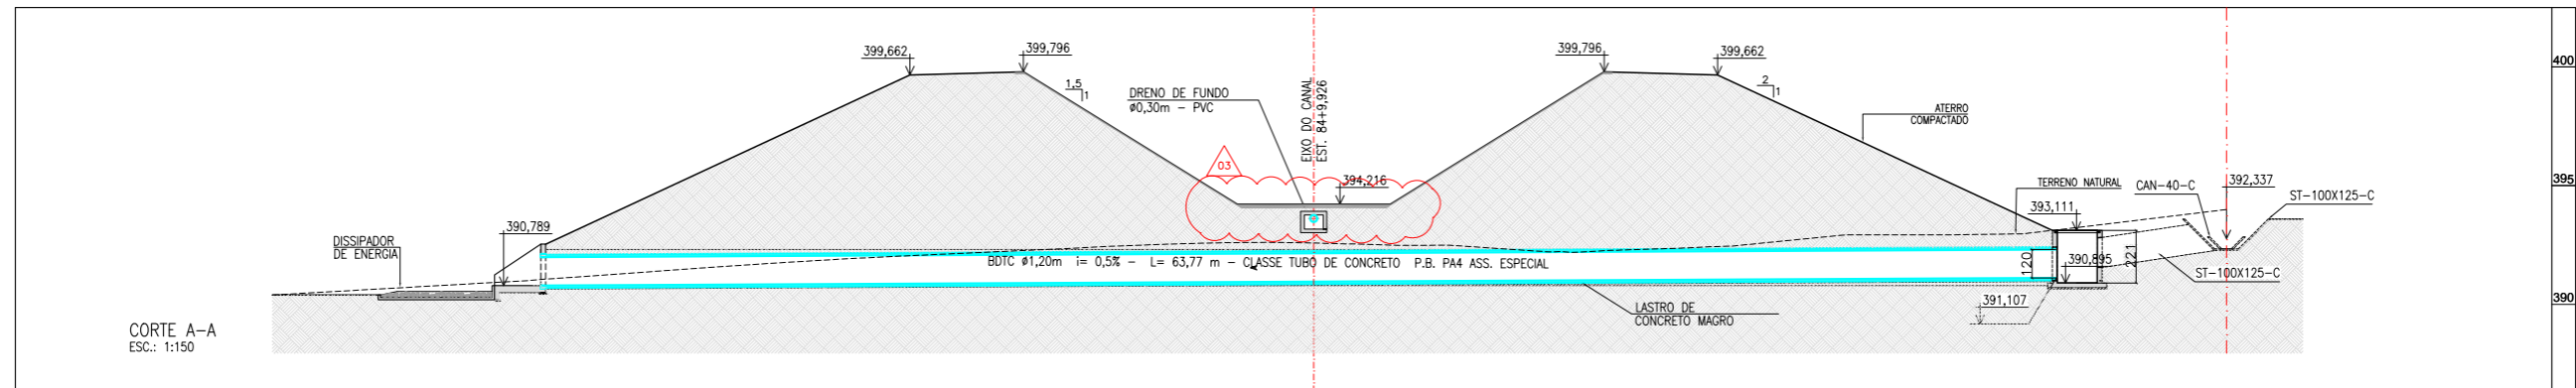

CORTE A-A
ESC.: 1:150

NOTA :
1 - A SUPERVISÃO DEVERÁ APROVAR OS LOCAIS DE LANÇAMENTO DOS EFLUENTES DOS BUEIROS NOS TALVEGUES NATURAIS A FIM DE EVITAR EROSIÕES REGRESSIVAS.

REVISÕES					OBJETO		TIPO DE EMISSÃO		HIDROCONSULT		MWH BRASIL		consórcio LOGOS - CONCREMAT		MINISTÉRIO DA INTEGRAÇÃO NACIONAL	
Nº	DESCRIÇÃO	TIPO EMISSÃO	DATA	RUBRICA												FOLHA
03	INCLUSÃO DO REVESTIMENTO DO CANAL	E	01/06/2010			(A) PRELIMINAR										PROJETO EXECUTIVO - EIXO NORTE - LOTE 'B' SEGMENTO DE CANAL ENTRE AQUEDUTO PINÇA E AQUEDUTO CATINGUEIRA SISTEMA DE DRENAGEM DETALHES DAS OBRAS DE TRAVESSIA - SEÇÃO DAS TRAVESSIAS 7 E 8
02	ADEQUAÇÃO BOCAS DE BUEIRO E CAIXAS COLETORAS	E	29/03/2010			(B) PARA APROVAÇÃO										
01	INCLUSÃO DA ATA DE APROVAÇÃO	E	23/06/2009			(C) PARA CONHECIMENTO										
00	EMISSÃO INICIAL	B	13/05/2009			(D) PARA COTAÇÃO										
						(E) PARA CONSTRUÇÃO										
							(F) CONFORME COMPRADO		PROJETISTA: <i>[assinatura]</i>		DESENHISTA: LECIUS ALBUQUERQUE/MARCIA		DATA: 19 06 2009/			
							(G) CONFORME CONSTRUÍDO		APROVAÇÃO: <i>[assinatura]</i>		DATA: 13/05/2009		APROVAÇÃO - ME: ATA Nº 0429			
							(H) CANCELADO		RESP. TÉCNICO: <i>[assinatura]</i>							
							(I) DE TRABALHO		Nº ART.: 92221220070968286		CREA :500177030 / 0601464709					