


PLANTA

PERFIL DRENOS MARGEM DIREITA - TRECHO 1

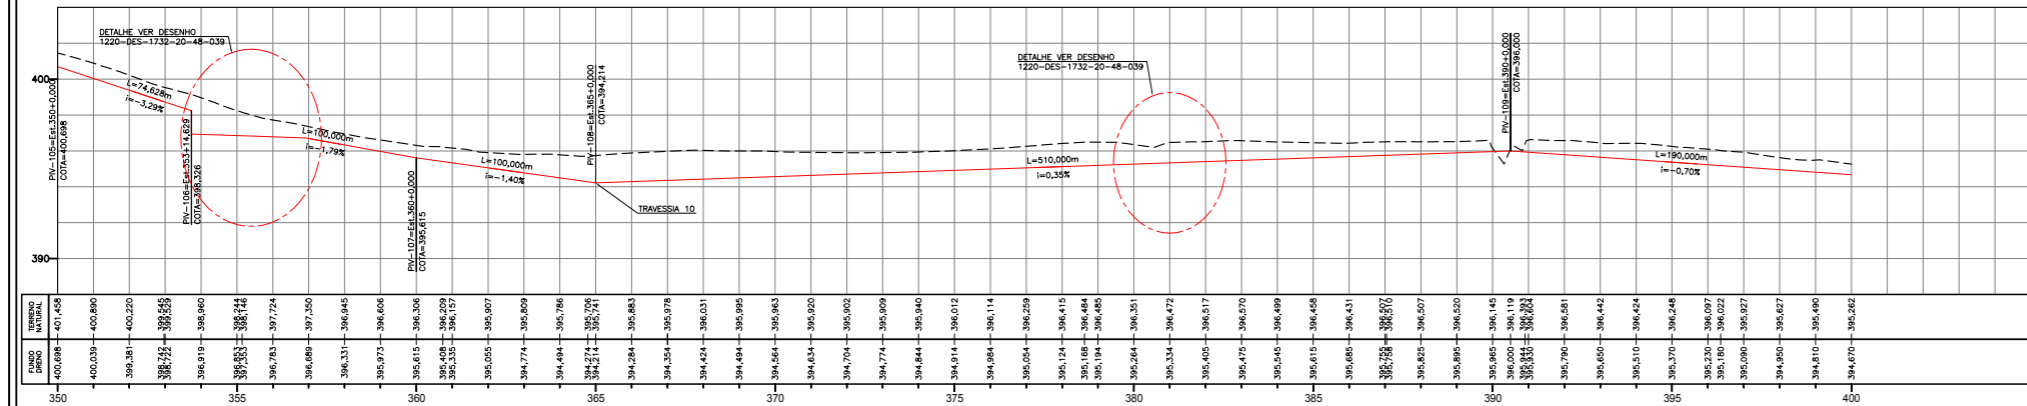

Nº	DESCRIÇÃO	REVISÕES	TIPO EMISSÃO	DATA	RUBRICA	OBJETO
03	REVISÃO DAS OBRAS DE DRENAGEM	E	29/04/2010			
02	ALOCACÃO DOS DISPOSITIVOS DE DRENAGEM	E	01/02/2010			
01	INCLUSÃO DA DATA DE APROVAÇÃO	E	11/08/2009			
00	EMISSÃO INICIAL	B	13/07/2009			

TIPO DE EMISSÃO	
(A) PRELIMINAR	
(B) PARA APROVAÇÃO	
(C) PARA CONHECIMENTO	
(D) PARA COTAÇÃO	
(E) PARA CONSTRUÇÃO	<input checked="" type="checkbox"/>
(F) CONFORME COMPRADO	
(G) CONFORME CONSTRUÍDO	
(H) CANCELADO	
(I) DE TRABALHO	

PROJETISTA: <i>[Signature]</i>	DESENHISTA: WILLIAN
APROVAÇÃO: <i>[Signature]</i>	DATA: 13/07/2009
RES. TÉCNICO: <i>[Signature]</i>	APROVAÇÃO - ME: ATA Nº 0447
Nº ART.: 92221220070968286	CREA :500177030 / 0601464709

HIDROCONSULT
Consultoria, Estudos e Projetos S.A.

MWH BRASIL

consórcio
LOGOS - CONCI
Gerenciamento do Projeto de Integração do