



- ### NOTAS
- 1- DIMENSÕES E ELEVAÇÕES EM METRO, EXCETO ONDE INDICADO.
 - 2 - PROJETOS ELABORADOS SOBRE LEVANTAMENTO TOPOGRÁFICO COMPLEMENTADO POR RESTITUIÇÃO AEROFOTOGRAMÉTRICA.
 - 3 - A LOCAÇÃO DA OBRA DEVERÁ SER AJUSTADA EM CAMPO EM FUNÇÃO DAS CONDIÇÕES TOPOGRÁFICAS.
 - 4 - NOS LOCAIS COM DESCARGA ABAIXO DO NÍVEL DO TERRENO O CAMINHAMENTO E O PONTO LANÇAMENTO DEVERÃO SER DEFINIDOS.
 - 5 - A ESCAVAÇÃO DA FUNDAÇÃO SERÁ FUNÇÃO DA ALTURA DO ATERRAMENTO E DA COMPACTIDADE DO SOLO MEDIDA PELO ENSAIO SPT, COMO SEGUE:

ALTURA DO ATERRAMENTO (m)	SPT
0-5	≥4
5-10	≥7
10-15	≥11
15-20	≥15


O NÍVEL DA FUNDAÇÃO DA GALERIA DEVERÁ SER CONFIRMADO PELA SUPERVISORA MEDIANTE 3 ENSAIOS SPT. EXECUTADOS PELO CONSTRUTOR NO EIXO DA GALERIA SENDO UM EM CADA EXTREMIDADE E OUTRO NO CENTRO.

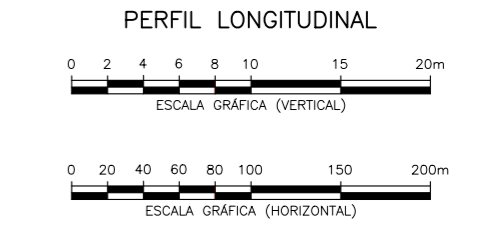

PERFIL DRENOS MARGEM ESQUERDA - TRECHO 6

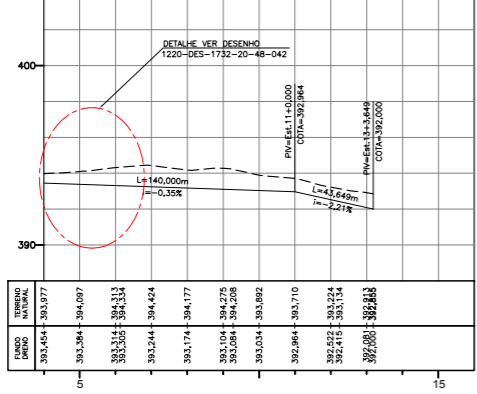

PERFIL DRENOS MARGEM DIREITA - TRECHO 2

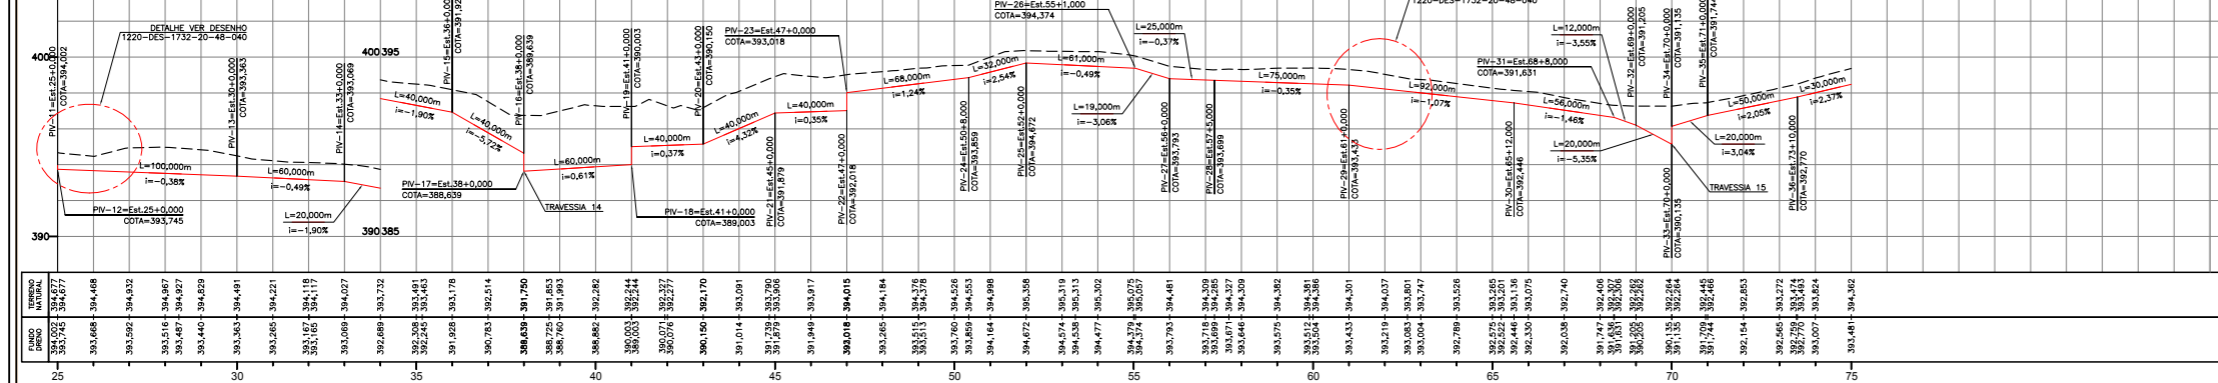

Nº	DESCRIÇÃO	REVISÕES	TIPO EMISSÃO	DATA	RUBRICA
G4	REDIRECIONAMENTO DOS DRENOS DE FUNDO	E	(A)	30/11/2010	
03	REVISÃO DAS OBRAS DE DRENAGEM	E	(B)	29/04/2010	
02	ALOCÇÃO DOS DISPOSITIVOS DE DRENAGEM	E	(C)	01/02/2010	
01	INCLUSÃO DA ATA DE APROVAÇÃO	E	(D)	13/10/2009	
00	EMISSÃO INICIAL	B	(E)	28/08/2009	

TIPO DE EMISSÃO
(A) PRELIMINAR
(B) PARA APROVAÇÃO
(C) PARA CONHECIMENTO
(D) PARA COTAÇÃO
(E) PARA CONSTRUÇÃO
(F) CONFORME COMPRADO
(G) CONFORME CONSTRUÍDO
(H) CANCELADO
(I) DE TRABALHO

HIDROCONSULT
Consultoria, Estudos e Projetos S.A.

MWH BRASIL

consórcio
LOGOS - CONCREMAT
Gerenciamento do Projeto de Integração do Rio São Francisco

PROJETA: [assinatura]

DESENHISTA: WILLIAN / VANESSA

APROVAÇÃO: [assinatura]

DATA: 28/08/2009

PROJETO Nº: 9222122007096286

APROVAÇÃO - M. ATA Nº 494

DATA: 28 10 09 /

REA: 500177030 / 0601464709

MINISTÉRIO DA INTEGRAÇÃO NACIONAL
PROJETO DE INTEGRAÇÃO DO RIO SÃO FRANCISCO
COM BACIAS HIDROGRÁFICAS DO NORDESTE SETENTRIONAL

PROJETO EXECUTIVO - EIXO NORTE - LOTE 'B'
SEGMENTO DE CANAL ENTRE AQUEDUTO CATINGUEIRA E BUEIRO PALHA
SISTEMA DE DRENAGEM
PLANTA E PERFIL - EST. 550 A 600

FOLHA

12/14

Nº DES CLIENTE: 1220-DES-1732-20-26-012	REV: R04	ESCALA: INDIC.
---	----------	----------------