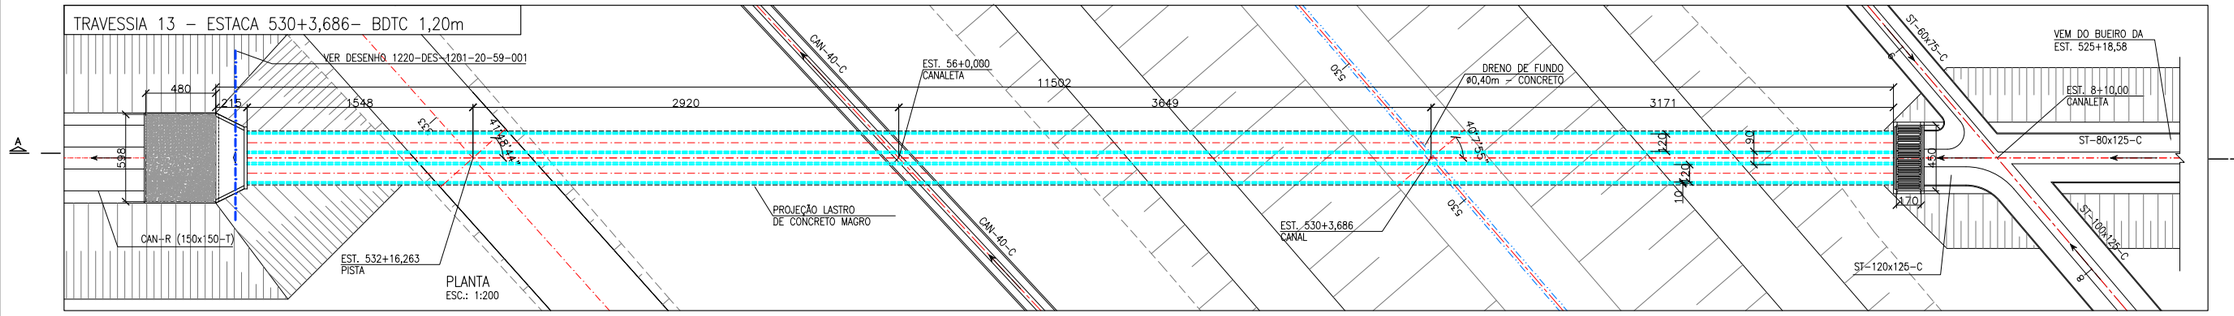

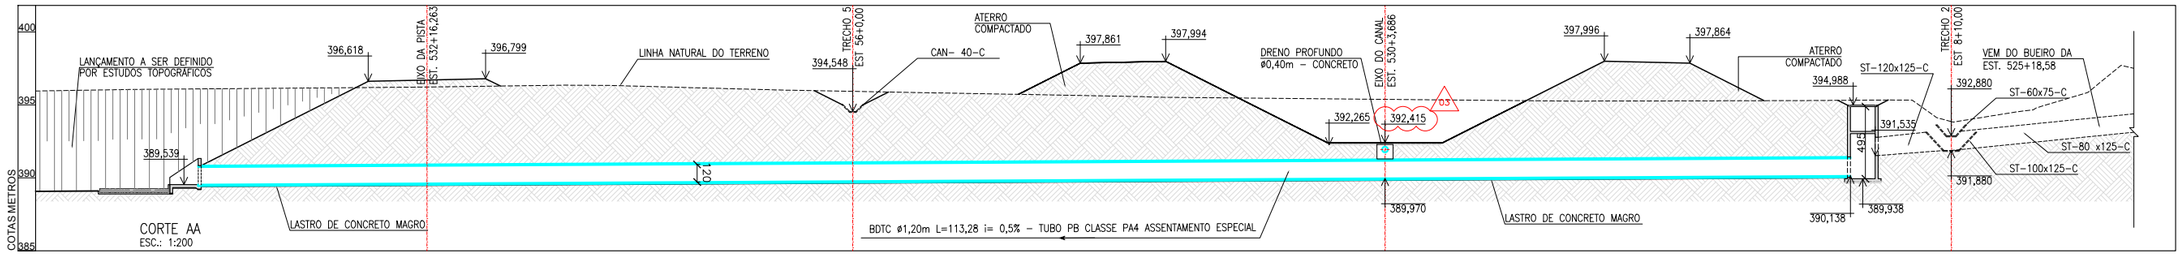

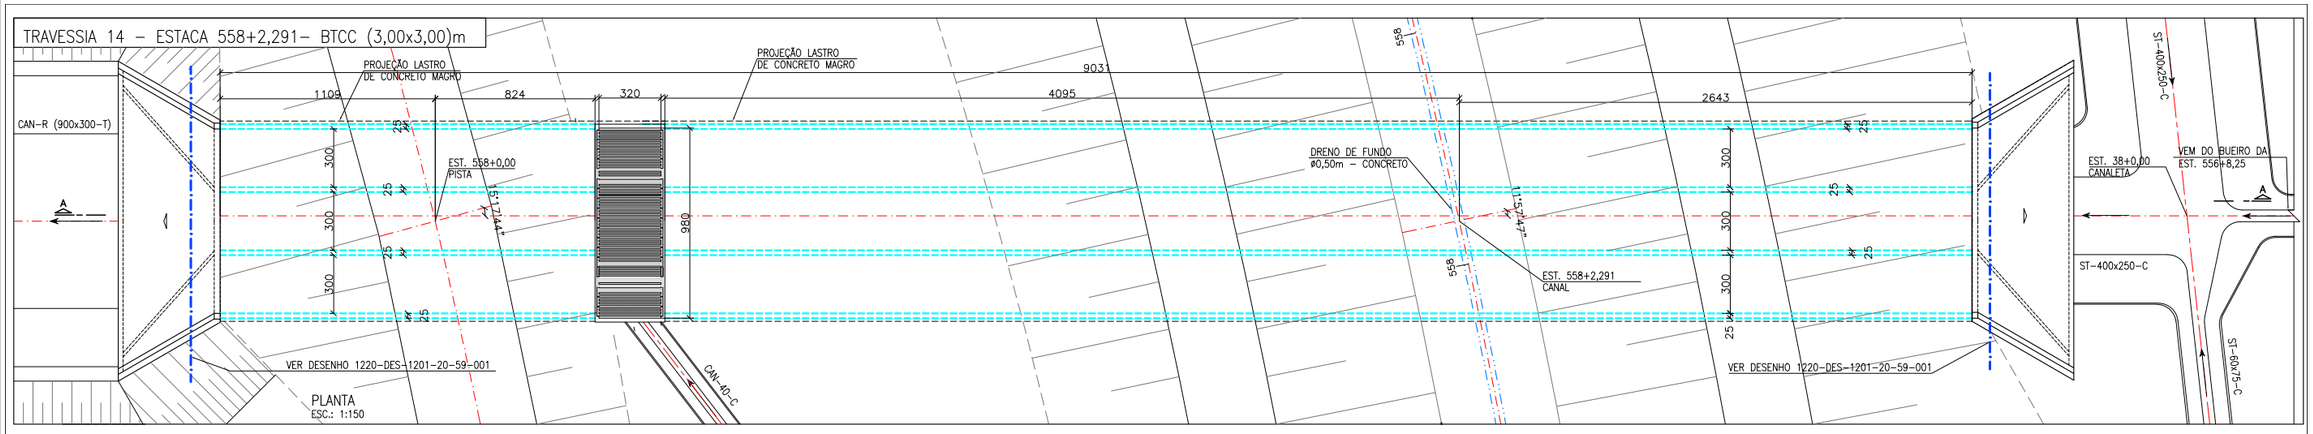

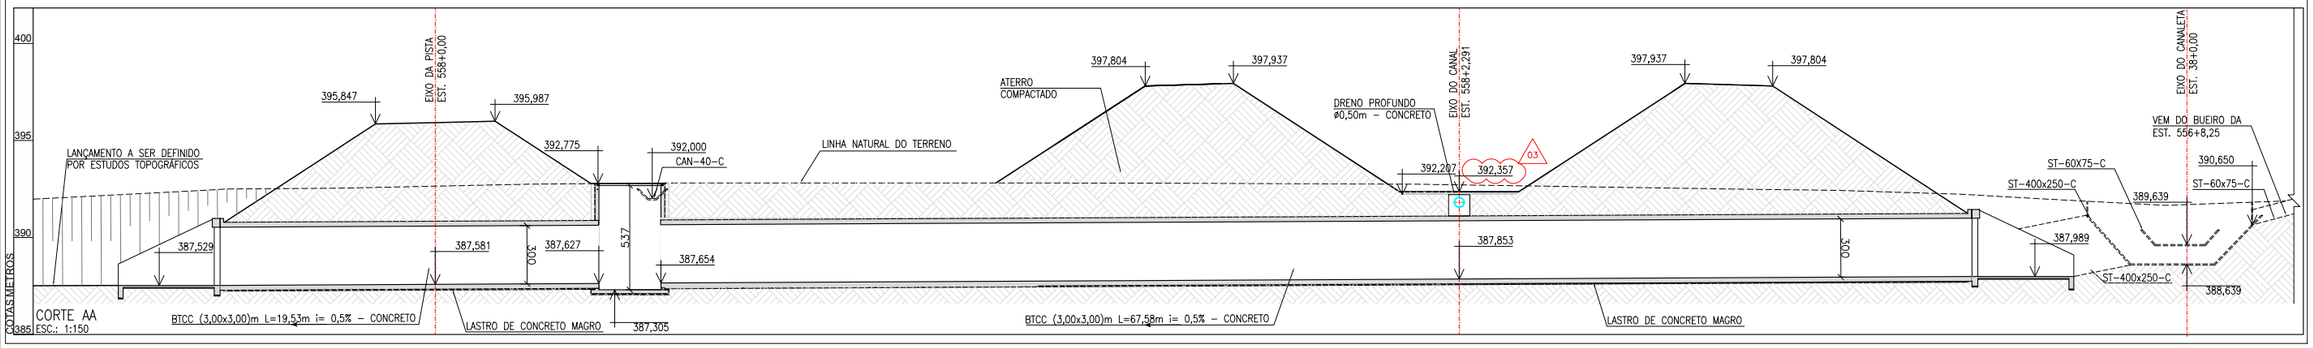

NOTA :

1 – A SUPERVISÃO DEVERÁ APROVAR OS LOCAIS DE LANÇAMENTO DOS EFLUENTES DOS BUEIROS NOS TALVEGUES NATURAIS A FIM DE EVITAR EROSÕES REGRESSIVAS.

Nº	DESCRIÇÃO	TIPO EMISSÃO	DATA	RUBRICA	OBJETO
03	INSERÇÃO DA COTA DE FUNDO DO CANAL ACABADO	E	01/06/2010		
02	ALTERAÇÃO TRAVESSIAS 13 E 14 E DRENOS DE FUNDO	E	03/05/2010		
01	INCLUSÃO DA ATA DE APROVAÇÃO	E	13/10/2009		
00	EMISSÃO INICIAL	B	28/08/2009		

REVISÕES

TIPO DE EMISSÃO
(A) PRELIMINAR
(B) PARA APROVAÇÃO
(C) PARA CONHECIMENTO
(D) PARA COTAÇÃO
(X) PARA CONSTRUÇÃO
(F) CONFORME COMPRADO
(G) CONFORME CONSTRUÍDO
(H) CANCELADO
(I) DE TRABALHO

HIDROCONSULT
Consultoria, Estudos e Projetos S.A.

MWH BRASIL

PROJETISTA:
APROVAÇÃO:
RESP. TÉCNICO:
Nº ART. :92221220070968286

DESENHISTA: VANESSA SOARES
DATA: 28/08/2009
CREA :500177030 / 0601464709

DATA
APROVAÇÃO – MI: ATA Nº 494 — 28/10/2009
/ /
/ /

consórcio
LOGOS - CONCREMAT
Gerenciamento do Projeto de Integração do Rio São Francisco

MINISTÉRIO DA INTEGRAÇÃO NACIONAL
PROJETO DE INTEGRAÇÃO DO RIO SÃO FRANCISCO
COM BACIAS HIDROGRÁFICAS DO NORDESTE SETENTRIONAL

PROJETO EXECUTIVO – EIXO NORTE – LOTE 'B'
SEGMENTO DE CANAL ENTRE AQUEDUTO CATINGUEIRA E BUEIRO PALHA
SISTEMA DE DRENAGEM
DETALHES DAS OBRAS DE TRAVESSIA – SEÇÃO DAS TRAVESSIAS 13 E 14

FOLHA 01/01

Nº DES CLIENTE: 1220-DES-1732-20-48-026
REV. R03
ESCALA INDIC.