


PLANTA

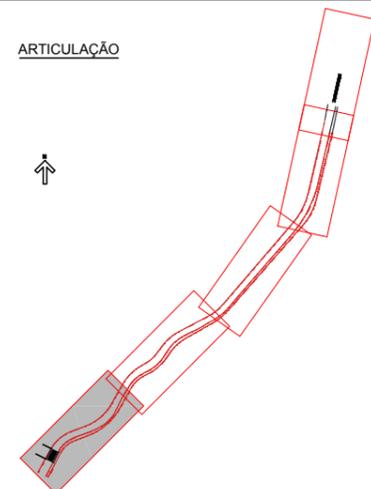


ARTICULAÇÃO

- LEGENDA**
- DELIMITAÇÃO DAS ÁREAS DE CONTRIBUIÇÃO
 - LINHA DE DRENAGEM
 - LD 114 INICIO
 - 6+0,00
 - 000,00
 - CAN-40-C
 - VARIACÃO DO DIÂMETRO DO DRENO DE FUNDO
 - BSTC - BUEIRO SIMPLES TUBULAR DE CONCRETO
 - BDDC - BUEIRO DUPLO TUBULAR DE CONCRETO
 - BTTCC - BUEIRO TRIPLO TUBULAR DE CONCRETO
 - BSCC - BUEIRO SIMPLES CELULAR DE CONCRETO
 - BDDC - BUEIRO DUPLO CELULAR DE CONCRETO
 - BTCC - BUEIRO TRIPLO CELULAR DE CONCRETO

- NOTAS**
- DIMENSÕES E ELEVAÇÕES EM METRO, EXCETO ONDE INDICADO.
 - PROJETOS ELABORADOS SOBRE LEVANTAMENTO TOPOGRÁFICO COMPLEMENTADO POR RESTITUIÇÃO AEROFOTOMETRICA.
 - A LOCAÇÃO DA OBRA DEVERÁ SER AJUSTADA EM CAMPO EM FUNÇÃO DAS CONDIÇÕES TOPOGRÁFICAS.
 - NOS LOCAIS COM DESCARGA ABAIXO DO NÍVEL DO TERRENO O CAMINHAMENTO E O PONTO LANÇAMENTO DEVERÃO SER DEFINIDOS
 - A ESCAVAÇÃO DA FUNDAÇÃO SERÁ FUNÇÃO DA ALTURA DO ATERRIO E DA COMPACTAÇÃO DO SOLO MEDIDA PELO ENSAIO SPT, COMO SEGUE:

ALTURA DO ATERRIO (m)	SPT
0-5	>=4
5-10	>=7
10-15	>=11
15-20	>=15


O NÍVEL DA FUNDAÇÃO DA GALERIA DEVERÁ SER CONFIRMADO PELA SUPERVISORA MEDIANTE 3 ENSAIOS SPT, EXECUTADOS PELO CONSTRUTOR NO EIXO DA GALERIA, SENDO UM EM CADA EXTREMIDADE E OUTRO NO CENTRO.

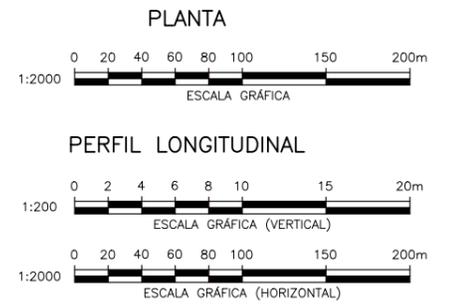


PERFIL LONGITUDINAL

ESCALA GRÁFICA (HORIZONTAL)

DETALHE INTERSECÇÃO ENTRE PASSARELA E LINHA DE DRENAGEM MARGEM DIREITA

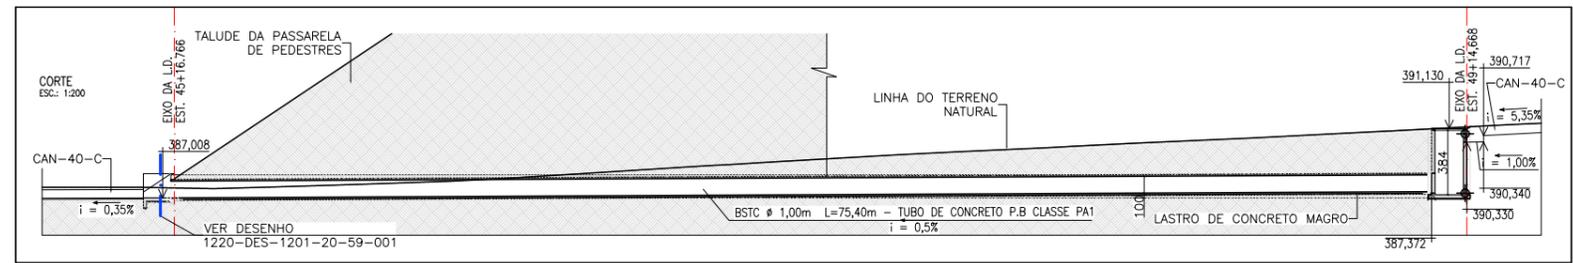

PERFIL DRENOS MARGEM DIREITA

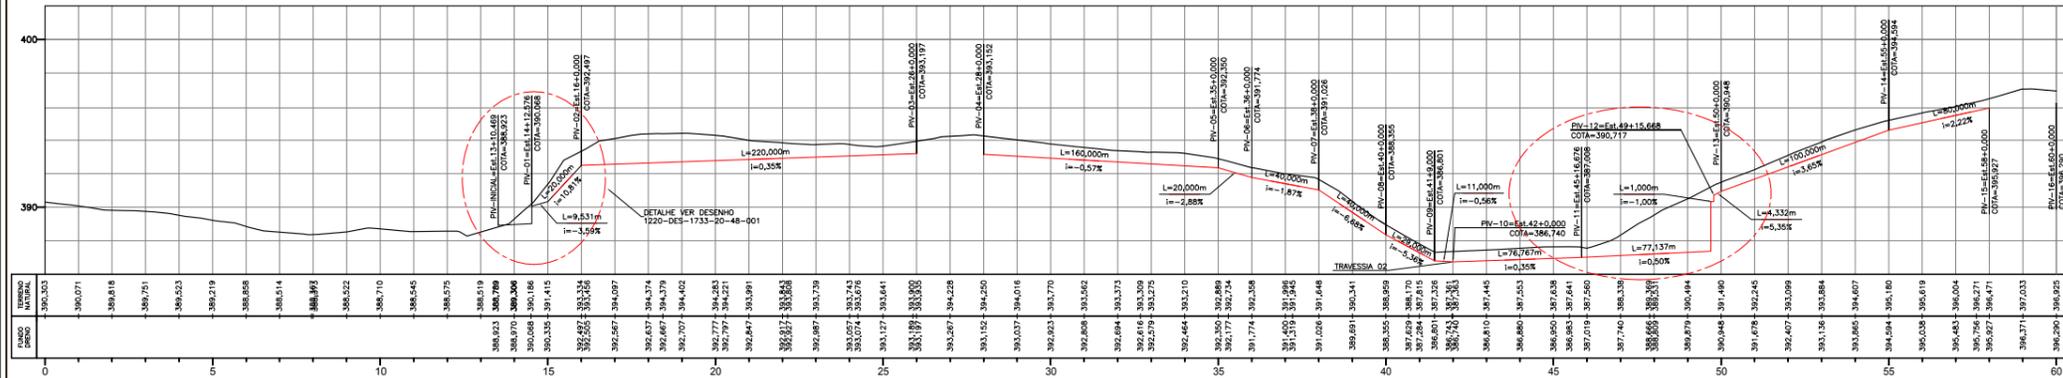

Nº	DESCRIÇÃO	TIPO EMISSÃO	DATA	RUBRICA	OBJETO
05	ALTERAÇÃO PERFIL DA LINHA DE DRENAGEM EST. 13+10,469 A 15+0,00	(A) PRELIMINAR	19/01/2011		
04	RELOCAÇÃO DO BUEIRO PALHA	(B) PARA APROVAÇÃO	30/11/2010		
03	ONDE INDICADO	(C) PARA CONHECIMENTO	01/06/2010		
02	INSERÇÃO DOS ACESSOS AS BERMAS E REPOSICIONAMENTO DA DRENAGEM	(D) PARA COTAÇÃO	30/03/2010		
01	INCLUSÃO DA ATA DE APROVAÇÃO	(E) CONFORME COMPRADO	14/09/2009		
00	EMISSÃO INICIAL	(F) CONFORME CONSTRUÍDO	13/07/2009		

TIPO DE EMISSÃO

- (A) PRELIMINAR
- (B) PARA APROVAÇÃO
- (C) PARA CONHECIMENTO
- (D) PARA COTAÇÃO
- (E) CONFORME CONSTRUÍDO
- (F) CONFORME COMPRADO
- (G) CANCELADO
- (H) DE TRABALHO

HIDROCONSULT Consultoria, Estudos e Projetos S.A.

MWH BRASIL

consórcio LOGOS - CONCREMAT Gerenciamento do Projeto de Integração do Rio São Francisco

PROJETA: *[Assinatura]* DESENHISTA: VANESSA SOARES / POLIANA DATA: 13/07/2009 APROVAÇÃO - ME. ATA Nº 0487 DATA: 11/09/2009

RES. TÉCNICO: *[Assinatura]* CREA : 500177030 / 0601464709

MINISTÉRIO DA INTEGRAÇÃO NACIONAL
PROJETO DE INTEGRAÇÃO DO RIO SÃO FRANCISCO
COM BACIAS HIDROGRÁFICAS DO NORDESTE SETENTRIONAL

PROJETO EXECUTIVO - EIXO NORTE - LOTE 'B'
 SEGMENTO DE CANAL ENTRE BUEIRO PALHA E GALERIA SOB RADINHO
 SISTEMA DE DRENAGEM
 PLANTA E PERFIL - EST. 0 A 60

FOLHA: 01/05

Nº DES CLIENTE: 1220-DES-1733-20-26-001 REV. R05 ESCALA INDIC.