


PLANTA

ARTICULAÇÃO

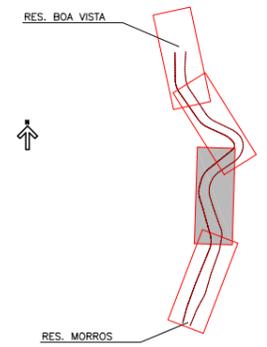

LEGENDA

- - - DELIMITAÇÃO DAS ÁREAS DE CONTRIBUIÇÃO
- LINHA DE DRENAGEM
- LD 114 — IDENTIFICAÇÃO DA LINHA DE DRENAGEM
- 6+0.00 — ESTAQUEAMENTO
- 000,00 — COTA DO TERRENO
- CAN-40-C — TIPO DA CAULETA
- VARIÇÃO DO DIÂMETRO DO DRENO DE FUNDO
- BSTC — BUEIRO SIMPLES TUBULAR DE CONCRETO
- BDTC — BUEIRO DUPLO TUBULAR DE CONCRETO
- BTCC — BUEIRO TRIPLO TUBULAR DE CONCRETO
- BSCC — BUEIRO SIMPLES CELULAR DE CONCRETO
- BDCC — BUEIRO DUPLO CELULAR DE CONCRETO
- BTCC — BUEIRO TRIPLO CELULAR DE CONCRETO



NOTAS

- 1 - DIMENSÕES E ELEVAÇÕES EM METRO, EXCETO ONDE INDICADO.
- 2 - PROJETOS ELABORADOS SOBRE LEVANTAMENTO TOPOGRÁFICO COMPLEMENTADO POR RESTITUIÇÃO AEROFOTOMÉTRICA.
- 3 - A LOCAÇÃO DA OBRA DEVERÁ SER AJUSTADA EM CAMPO EM FUNÇÃO DAS CONDIÇÕES TOPOGRÁFICAS.
- 4 - NOS LOCAIS COM DESCARGA ABAIXO DO NÍVEL DO TERRENO O CAMINHAMENTO E O PONTO LANÇAMENTO DEVERÃO SER DEFINIDOS
- 5 - A ESCAVAÇÃO DA FUNDAÇÃO SERÁ FUNÇÃO DA ALTURA DO ATERRO E DA COMPACIDADE DO SOLO MEDIDA PELO ENSAIO SPT, COMO SEGUE:


ALTURA DO ATERRO (m)	SPT
0-5	≥4
5-10	≥7
10-15	≥11
15-20	≥15

O NÍVEL DA FUNDAÇÃO DA GALERIA DEVERÁ SER CONFIRMADO PELA SUPERVISORA MEDIANTE 3 ENSAIOS SPT, EXECUTADOS PELO CONSTRUTOR NO EIXO DA GALERIA, SENDO UM EM CADA EXTREMIDADE E OUTRO NO CENTRO.

PERFIL LONGITUDINAL

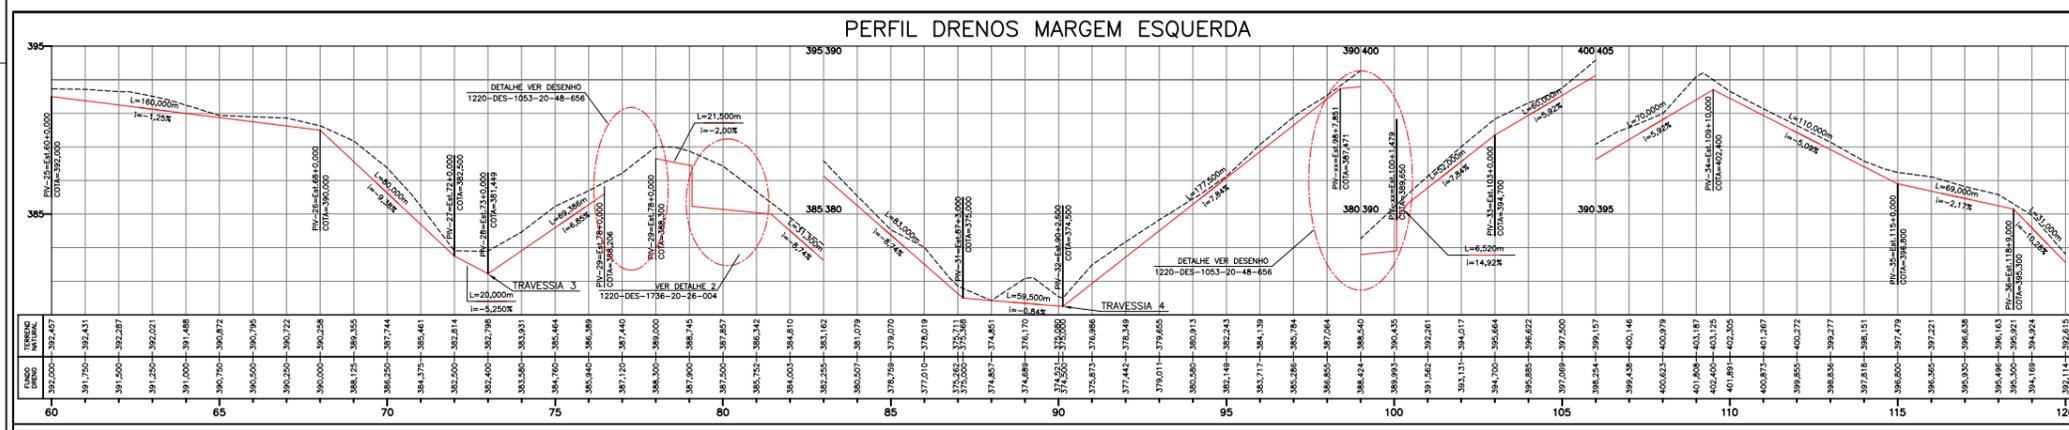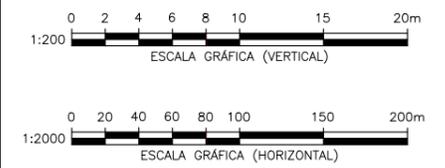

PERFIL DRENOS MARGEM DIREITA - TRECHO 3

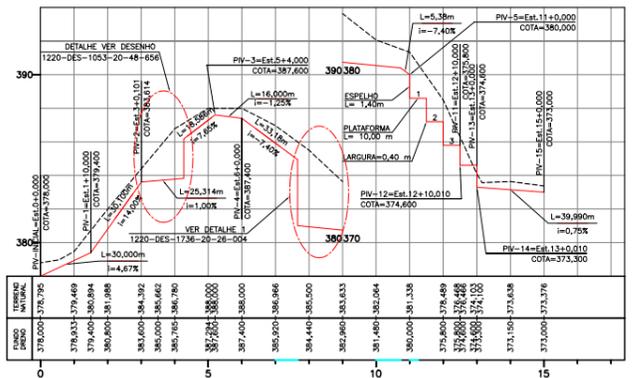

TIPO DE EMISSÃO			
04	REDIRECIONAMENTO DOS DRENOS DE FUNDO	E	30/11/2010
03	INSERÇÃO DRENOS DE FUNDO PLANTA E ALTERAÇÃO PERFIL LINHAS DRENAGEM	E	31/03/2010
02	INCLUSÃO DA ATA DE APROVAÇÃO	E	11/08/2009
01	MUDANÇA DE STATUS	E	24/04/2009
00	EMIÇÃO INICIAL	B	13/03/2009
Nº	DESCRIÇÃO	TIPO EMISSÃO	DATA
REVISÕES			

**HIDROCONSULT**  
Consultoria, Estudos e Projetos S.A.

**MWH BRASIL**

**consórcio**  
**LOGOS - CONCREMAT**  
Gerenciamento do Projeto de Integração do Rio São Francisco

MINISTÉRIO DA INTEGRAÇÃO NACIONAL  
PROJETO DE INTEGRAÇÃO DO RIO SÃO FRANCISCO  
COM BACIAS HIDROGRÁFICAS DO NORDESTE SETENTRIONAL

PROJETO EXECUTIVO - EIXO NORTE - LOTE 'B'  
SEGMENTO DE CANAL ENTRE RES. MORROS E RES. BOA VISTA  
SISTEMA DE DRENAGEM  
PLANTA E PERFIL - EST. 60 A EST. 120

PROJETA: <i>[Assinatura]</i>	DESENHISTA: LECIUS	DATA: 13/03/2009	APROVAÇÃO - MI: ATA Nº 0404	DATA: 30/04/2009
RES.P. TÉCNICO: <i>[Assinatura]</i>	CREA: 500177030 / 0601464709			

Nº DES CLIENTE: 1220-DES-1736-20-26-002	REV: R04	ESCALA: INDIC.	FOLHA: 02/04
---	----------	----------------	--------------