

**LEGENDA**



- DELIMITAÇÃO DAS ÁREAS DE CONTRIBUIÇÃO
- LINHA DE DRENAGEM
- LD 114 — IDENTIFICAÇÃO DA LINHA DE DRENAGEM
- 6+0,00 — ESTAQUEAMENTO
- 000,00 — COTA DO TERRENO
- CAN-40-C — TIPO DA CAULETA
- ◀ — VARIÇÃO DO DIÂMETRO DO DRENO DE FUNDO
- BSTC - BUEIRO SIMPLES TUBULAR DE CONCRETO
- BDTC - BUEIRO DUPLO TUBULAR DE CONCRETO
- BTTC - BUEIRO TRIPLO TUBULAR DE CONCRETO
- BSCC - BUEIRO SIMPLES CELULAR DE CONCRETO
- BOCC - BUEIRO DUPLO CELULAR DE CONCRETO
- BTCC - BUEIRO TRIPLO CELULAR DE CONCRETO

**NOTAS**

- 1- DIMENSÕES E ELEVAÇÕES EM METRO, EXCETO ONDE INDICADO.
- 2 - PROJETOS ELABORADOS SOBRE LEVANTAMENTO TOPOGRÁFICO COMPLEMENTADO POR RESTITUIÇÃO AEROFOTOGRAMÉTRICA.
- 3 - A LOCAÇÃO DA OBRA DEVERÁ SER AJUSTADA EM CAMPO EM FUNÇÃO DAS CONDIÇÕES TOPOGRÁFICAS.
- 4 - NOS LOCAIS COM DESCARGA ABAIXO DO NÍVEL DO TERRENO O CAMINHAMENTO E O PONTO LANÇAMENTO DEVERÃO SER DEFINIDOS
- 5- A ESCAVAÇÃO DA FUNDAÇÃO SERÁ FUNÇÃO DA ALTURA DO ATERRIO E DA COMPACIDADE DO SOLO MEDIDA PELO ENSAIO SPT, COMO SEGUE:

ALTURA DO ATERRIO (m)	SPT
0-5	≥4
5-10	≥7
10-15	≥11
15-20	≥15

O NÍVEL DA FUNDAÇÃO DA GALERIA DEVERÁ SER CONFIRMADO PELA SUPERVISORA MEDIANTE 3 ENSAIOS SPT, EXECUTADOS PELO CONSTRUTOR NO EIXO DA GALERIA, SENDO UM EM CADA EXTREMIDADE E OUTRO NO CENTRO.

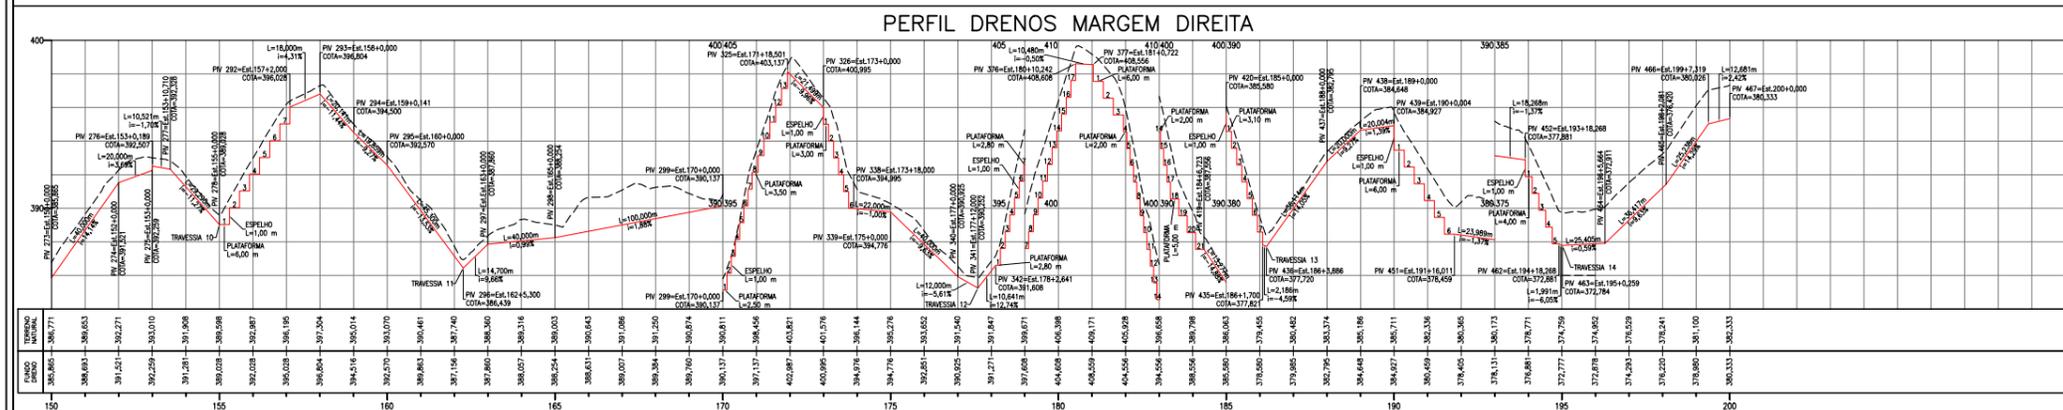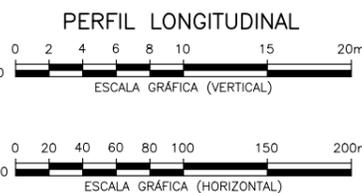

Nº	DESCRIÇÃO	REVISÕES	TIPO EMISSÃO	DATA	RUBRICA	OBJETO
03	ADEQUAÇÃO DA GEOMETRIA DO CANAL		E	30/11/2010		
02	ADEQUAÇÃO DA GEOMETRIA DO CANAL		E	31/03/2010		
01	ALTERAÇÃO DE STATUS		E	08/12/2009		
00	EMISSÃO INICIAL		B	29/10/2009		

**HIDROCONSULT**  
Consultoria, Estudos e Projetos S.A.

**MWH BRASIL**

**consórcio LOGOS - CONCREMAT**  
Gerenciamento do Projeto de Integração do Rio São Francisco

PROJETA: [Assinatura] DESENHISTA: WILLIAN  
 APROVAÇÃO: [Assinatura] DATA: 29/10/2009  
 RESP. TÉCNICO: [Assinatura] APROVAÇÃO - MI: ATA Nº 559  
 Nº ART.: 92221220070968286 CREA: 500177030 / 0601464709

DATA	REVISÃO
07/12/09	1
29/10/09	2
29/10/09	3

**MINISTÉRIO DA INTEGRAÇÃO NACIONAL**  
**PROJETO DE INTEGRAÇÃO DO RIO SÃO FRANCISCO**  
**COM BACIAS HIDROGRÁFICAS DO NORDESTE SETENTRIONAL**

PROJETO EXECUTIVO - EIXO NORTE - LOTE 'B'  
 SEGMENTO DE CANAL ENTRE RES. CAIÇARA E AQUEDUTO PIRANHAS  
 SISTEMA DE DRENAGEM  
 PLANTA E PERFIL - EST. 150 A 200

FOLHA: 04/07

Nº DES CLIENTE: 1220-DES-1738-20-26-004 REV: R03 ESCALA: INDIC.