



- LEGENDA**
- DELIMITAÇÃO DAS ÁREAS DE CONTRIBUIÇÃO
 - LINHA DE DRENAGEM
 - LD 114 — IDENTIFICAÇÃO DA LINHA DE DRENAGEM
 - 6+0,00 — ESTAQUEAMENTO
 - 000,00 — COTA DO TERRENO
 - CAN-40-C — TIPO DA CANALETA
 - ◀ VARIACÃO DO DIÂMETRO DO DRENO DE FUNDO
 - BTCC — BUEIRO TRIPLO TUBULAR DE CONCRETO
 - BSCC — BUEIRO SIMPLES CELULAR DE CONCRETO
 - BDCC — BUEIRO DUPLO CELULAR DE CONCRETO
 - BTDC — BUEIRO TRIPLO CELULAR DE CONCRETO
- NOTAS**
- 1- DIMENSÕES E ELEVAÇÕES EM METRO, EXCETO ONDE INDICADO.
 - 2 - PROJETOS ELABORADOS SOBRE LEVANTAMENTO TOPOGRÁFICO COMPLEMENTADO POR RESTITUIÇÃO AEROFOTOGRAMÉTRICA.
 - 3 - A LOCAÇÃO DA OBRA DEVERÁ SER AJUSTADA EM CAMPO EM FUNÇÃO DAS CONDIÇÕES TOPOGRÁFICAS.
 - 4 - NOS LOCAIS COM DESCARGA ABAIXO DO NÍVEL DO TERRENO O CAMINHAMENTO E O PONTO LANÇAMENTO DEVERÃO SER DEFINIDOS
 - 5- A ESCAVAÇÃO DA FUNDAÇÃO SERÁ FUNÇÃO DA ALTURA DO ATERRIO E DA COMPACIDADE DO SOLO MEDIDA PELO ENSAIO SPT, COMO SEGUE:

ALTURA DO ATERRIO (m)	SPT
0-5	≥4
5-10	≥7
10-15	≥11
15-20	≥15

O NÍVEL DA FUNDAÇÃO DA GALERIA DEVERÁ SER CONFIRMADO PELA SUPERVISORA MEDIANTE 3 ENSAIOS SPT, EXECUTADOS PELO CONSTRUTOR NO EIXO DA GALERIA, SENDO UM EM CADA EXTREMIDADE E OUTRO NO CENTRO.

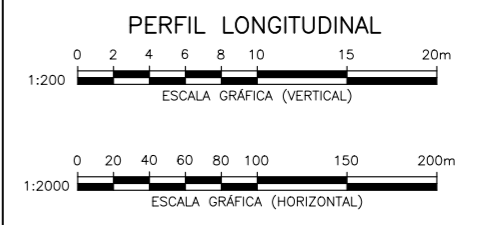

PERFIL DRENOS MARGEM DIREITA

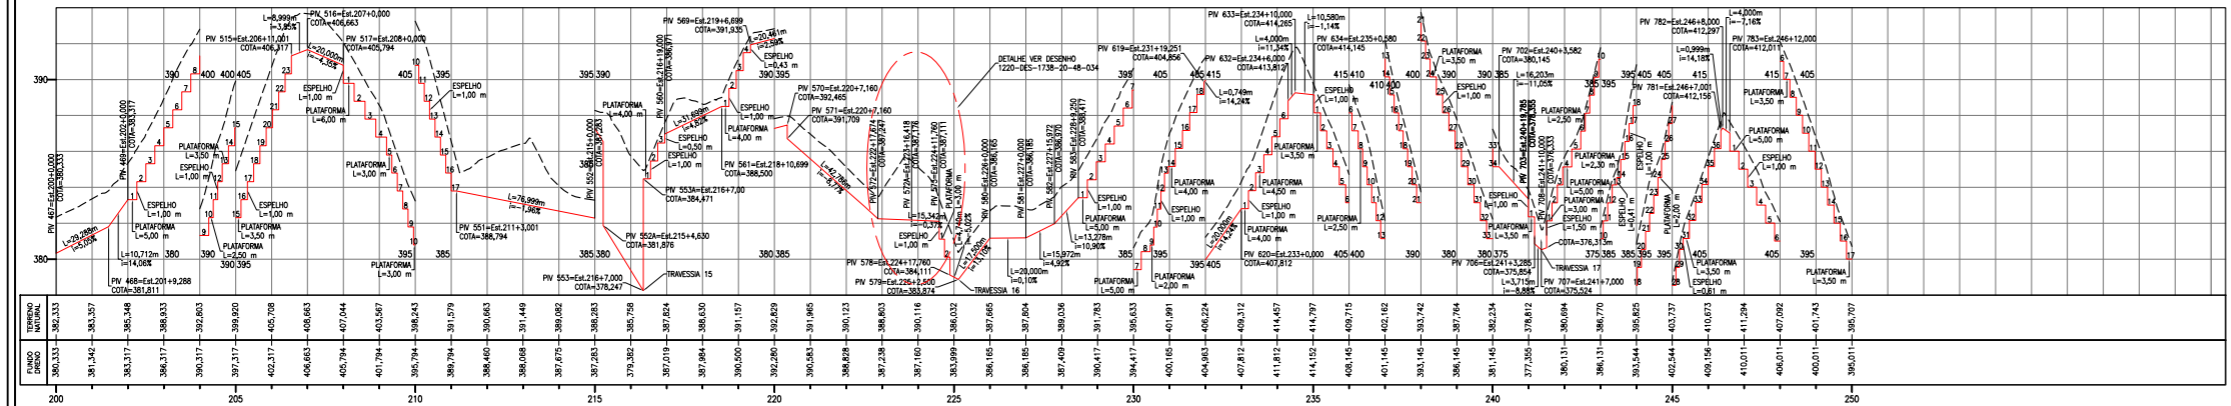

Nº	DESCRIÇÃO	REVISÕES	TIPO EMISSÃO	DATA	RUBRICA	OBJETO
03	ADEQUAÇÃO DA GEOMETRIA DO CANAL		E	31/11/2010		
02	ADEQUAÇÃO DA GEOMETRIA DO CANAL		E	15/04/2010		
01	ALTERAÇÃO DE STATUS		E	08/12/2009		
00	EMISSÃO INICIAL		B	29/10/2009		

TIPO DE EMISSÃO	PROJETISTA	DESENHISTA	DATA	APROVAÇÃO - MI: ATA Nº	DATA
(A) PRELIMINAR	WILLIAM	WILLIAM	29/10/2009	559	07/12/09
(B) PARA APROVAÇÃO					
(C) PARA CONHECIMENTO					
(D) PARA COTAÇÃO					
(E) PARA CONSTRUÇÃO					
(F) CONFORME COMPRADO					
(G) CONFORME CONSTRUÍDO					
(H) CANCELADO					
(I) DE TRABALHO					

HIDROCONSULT
Consultoria, Estudos e Projetos S.A.

MWH BRASIL

consórcio
LOGOS - CONCREMAT
Gerenciamento do Projeto de Integração do Rio São Francisco

MINISTÉRIO DA INTEGRAÇÃO NACIONAL
PROJETO DE INTEGRAÇÃO DO RIO SÃO FRANCISCO
COM BACIAS HIDROGRÁFICAS DO NORDESTE SETENTRIONAL

PROJETO EXECUTIVO - EIXO NORTE - LOTE 'B'	FOLHA
SEGMENTO DE CANAL ENTRE RES. CAÇARA E AQUEDUTO PIRANHAS	05/07
SISTEMA DE DRENAGEM	
PLANTA E PERFIL - EST. 200 A 250	

Nº DES CLIENTE:	REV.	ESCALA	INDIC.
1220-DES-1738-20-26-005	R03		