
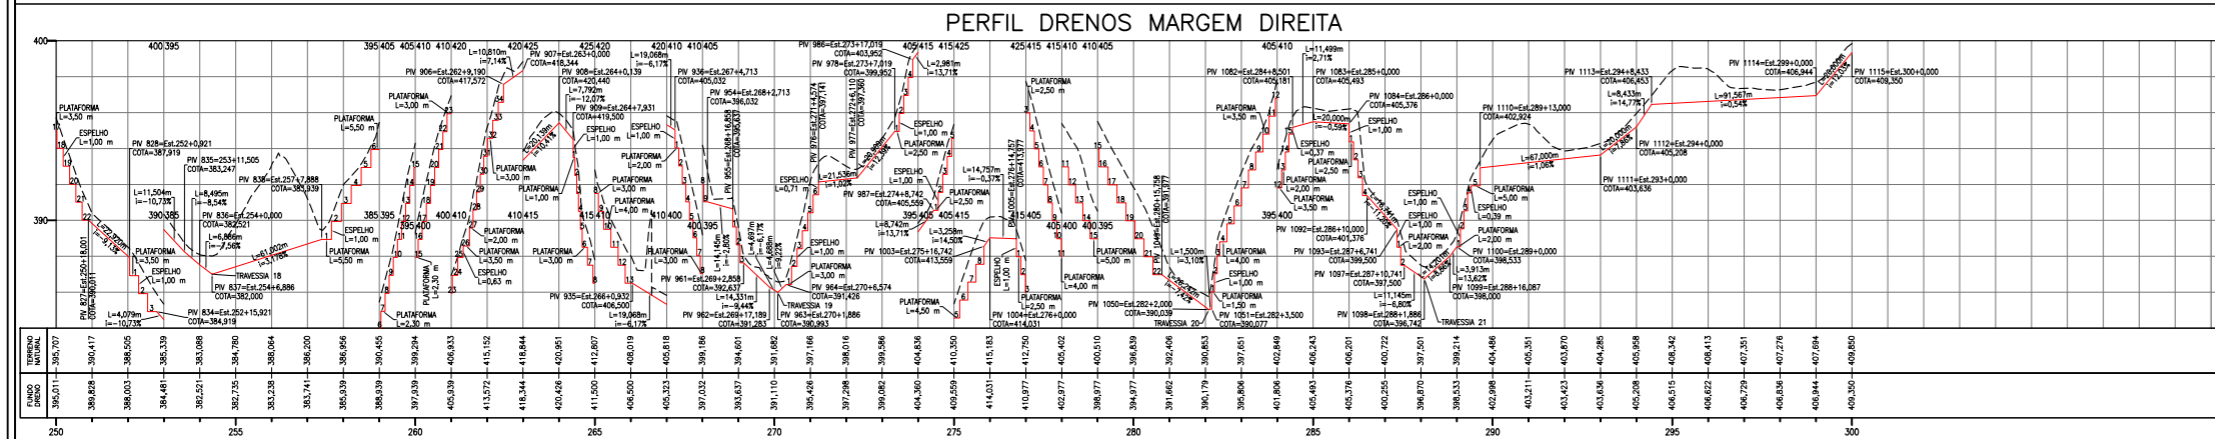


- LEGENDA**
- DELIMITAÇÃO DAS ÁREAS DE CONTRIBUIÇÃO
 - LINHA DE DRENAGEM
 - IDENTIFICAÇÃO DA LINHA DE DRENAGEM
 - ESTAQUEAMENTO
 - COTA DO TERRENO
 - TIPO DA CANALETA
 - VARIÇÃO DO DIÂMETRO DO DRENO DE FUNDO
 - BSTC - BUEIRO SIMPLES TUBULAR DE CONCRETO
 - BDTC - BUEIRO DUPLO TUBULAR DE CONCRETO
 - BTTC - BUEIRO TRIPLO TUBULAR DE CONCRETO
 - BSCC - BUEIRO SIMPLES CELULAR DE CONCRETO
 - BOCC - BUEIRO DUPLO CELULAR DE CONCRETO
 - BTCC - BUEIRO TRIPLO CELULAR DE CONCRETO
- NOTAS**

- 1- DIMENSÕES E ELEVAÇÕES EM METRO, EXCETO ONDE INDICADO.
- 2 - PROJETOS ELABORADOS SOBRE LEVANTAMENTO TOPOGRÁFICO COMPLEMENTADO POR RESTITUIÇÃO AEROFOTOGRAMÉTRICA.
- 3 - A LOCAÇÃO DA OBRA DEVERÁ SER AJUSTADA EM CAMPO EM FUNÇÃO DAS CONDIÇÕES TOPOGRÁFICAS.
- 4 - NOS LOCAIS COM DESCARGA ABAIXO DO NÍVEL DO TERRENO O CAMINHAMENTO E O PONTO LANÇAMENTO DEVERÃO SER DEFINIDOS
- 5- A ESCAVAÇÃO DA FUNDAÇÃO SERÁ FUNÇÃO DA ALTURA DO ATERRIO E DA COMPACIDADE DO SOLO MEDIDA PELO ENSAIO SPT, COMO SEGUE:

ALTURA DO ATERRIO (m)	SPT
0-5	≥4
5-10	≥7
10-15	≥11
15-20	≥15

O NÍVEL DA FUNDAÇÃO DA GALERIA DEVERÁ SER CONFIRMADO PELA SUPERVISORA MEDIANTE 3 ENSAIOS SPT, EXECUTADOS PELO CONSTRUTOR NO EIXO DA GALERIA, SENDO UM EM CADA EXTREMIDADE E OUTRO NO CENTRO.

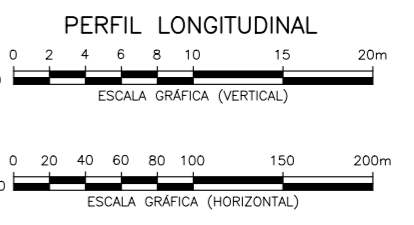

Nº	DESCRIÇÃO	TIPO EMISSÃO	DATA	RUBRICA	OBJETO
03	ADEQUAÇÃO DA GEOMETRIA DO CANAL	E	30/11/2010	[assinatura]	
02	ONDE INDICADO	E	01/06/2010	[assinatura]	
01	ALTERAÇÃO DE STATUS	E	08/04/2010	[assinatura]	
00	EMISSÃO INICIAL	B	09/02/2010	[assinatura]	

TIPO DE EMISSÃO	PROJETISTA	DESENHISTA	APROVAÇÃO - MI: ATA Nº	DATA
(A) PRELIMINAR	[assinatura]	WILLIAN	621	14/04/10
(B) PARA APROVAÇÃO	[assinatura]			09/02/2010
(C) PARA CONHECIMENTO				
(D) PARA COTAÇÃO				
(E) PARA CONSTRUÇÃO				
(F) CONFORME COMPRADO				
(G) CONFORME CONSTRUÍDO				
(H) CANCELADO				
(I) DE TRABALHO				

HIDROCONSULT
Consultoria, Estudos e Projetos S.A.

MWH BRASIL

consórcio
LOGOS - CONCREMAT
Gerenciamento do Projeto de Integração do Rio São Francisco

MINISTÉRIO DA INTEGRAÇÃO NACIONAL
PROJETO DE INTEGRAÇÃO DO RIO SÃO FRANCISCO
COM BACIAS HIDROGRÁFICAS DO NORDESTE SETENTRIONAL

PROJETO EXECUTIVO - EIXO NORTE - LOTE 'B'		FOLHA
SEGMENTO DE CANAL ENTRE RES. CAIÇARA E AQUEDUTO PIRANHAS		06/07
SISTEMA DE DRENAGEM		
PLANTA E PERFIL - EST. 250 A 300		
Nº DES CLIENTE:	1220-DES-1738-20-26-006	REV. R03
ESCALA	INDIC.	