



- LEGENDA**
- DELIMITAÇÃO DAS ÁREAS DE CONTRIBUIÇÃO
 - LINHA DE DRENAGEM
 - LD 114 INÍCIO
 - 6+0,00
 - 000,00
 - CAN-40-C
 - VARIÇÃO DO DIÂMETRO DO DRENO DE FUNDO
 - BSCC - BUEIRO SIMPLES TUBULAR DE CONCRETO
 - BDCC - BUEIRO DUPLO TUBULAR DE CONCRETO
 - BTCC - BUEIRO TRIPLO TUBULAR DE CONCRETO
 - BSCC - BUEIRO SIMPLES CELULAR DE CONCRETO
 - BDCC - BUEIRO DUPLO CELULAR DE CONCRETO
 - BTCC - BUEIRO TRIPLO CELULAR DE CONCRETO

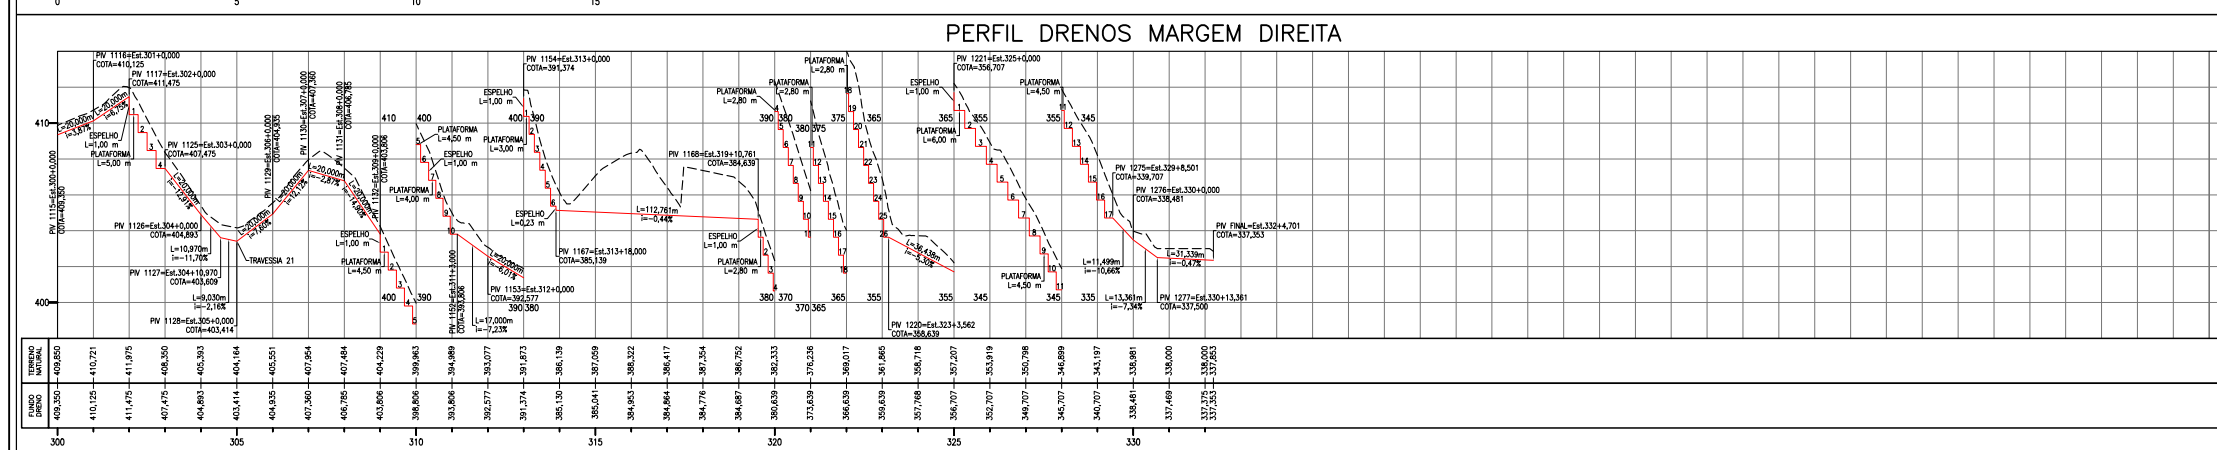

- NOTAS**
- 1- DIMENSÕES E ELEVAÇÕES EM METRO, EXCETO ONDE INDICADO.
 - 2- PROJETOS ELABORADOS SOBRE LEVANTAMENTO TOPOGRÁFICO COMPLEMENTADO POR RESTITUIÇÃO AEROFOTOGRAMÉTRICA.
 - 3- A LOCAÇÃO DA OBRA DEVERÁ SER AJUSTADA EM CAMPO EM FUNÇÃO DAS CONDIÇÕES TOPOGRÁFICAS.
 - 4- NOS LOCAIS COM DESCARGA ABAIXO DO NÍVEL DO TERRENO O CAMINHAMENTO E O PONTO LANÇAMENTO DEVERÃO SER DEFINIDOS.
 - 5- A ESCAVAÇÃO DA FUNDAÇÃO SERÁ FUNÇÃO DA ALTURA DO ATERRO E DA COMPACIDADE DO SOLO MEDIDA PELO ENSAIO SPT, COMO SEGUE:

ALTURA DO ATERRO (m)	SPT
0-5	>=4
5-10	>=7
10-15	>=11
15-20	>=15

O NÍVEL DA FUNDAÇÃO DA GALERIA DEVERÁ SER CONFIRMADO PELA SUPERVISORA MEDIANTE 3 ENSAIOS SPT, EXECUTADOS PELO CONSTRUTOR NO EIXO DA GALERIA, SENDO UM EM CADA EXTREMIDADE E OUTRO NO CENTRO.

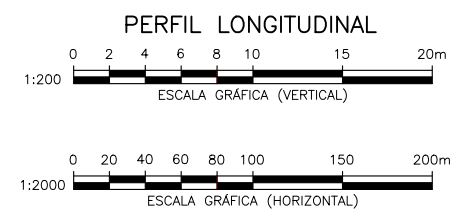

Nº	DESCRIÇÃO	REVISÕES	TIPO EMISSÃO	DATA	RUBRICA	OBJETO
03	ADEQUAÇÃO DA GEOMETRIA DO CANAL		E	30/11/2010		
02	ONDE INDICADO		E	01/06/2010		
01	ALTERAÇÃO DE STATUS		E	08/04/2010		
00	EMISSÃO INICIAL		B	09/02/2010		

<p>TIPO DE EMISSÃO</p> <p>(A) PRELIMINAR</p> <p>(B) PARA APROVAÇÃO</p> <p>(C) PARA CONHECIMENTO</p> <p>(D) PARA COTAÇÃO</p> <p>(E) PARA CONSTRUÇÃO</p> <p>(F) CONFORME COMPRADO</p> <p>(G) CONFORME CONSTRUÍDO</p> <p>(H) CANCELADO</p> <p>(I) DE TRABALHO</p>	<p>HIDROCONSULT Consultoria, Estudos e Projetos S.A.</p> <p>MWH BRASIL</p> <p>consórcio LOGOS - CONCREMAT Gerenciamento do Projeto de Integração do Rio São Francisco</p>	<p>PROJETA: <i>[Assinatura]</i></p> <p>DESENHISTA: WILLIAN</p> <p>DATA: 09/02/2010</p> <p>APROVAÇÃO - ME. ATA Nº 621</p> <p>DATA: 14 04 10 / /</p> <p>RESP. TÉCNICO: <i>[Assinatura]</i></p> <p>CREA: 500177030 / 0601464709</p>
---	--	--

<p>MINISTÉRIO DA INTEGRAÇÃO NACIONAL</p> <p>PROJETO DE INTEGRAÇÃO DO RIO SÃO FRANCISCO</p> <p>COM BACIAS HIDROGRÁFICAS DO NORDESTE SETENTRIONAL</p>		FOLHA
<p>PROJETO EXECUTIVO - EIXO NORTE - LOTE 'B'</p> <p>SEGMENTO DE CANAL ENTRE RES. CAÇARA E AQUEDUTO PIRANHAS</p> <p>SISTEMA DE DRENAGEM</p> <p>PLANTA E PERFIL - EST. 300 A FINAL</p>		07/07
Nº DES CLIENTE:	1220-DES-1738-20-26-007	REV. R03
ESCALA	INDIC.	