



BSTC  $\phi$  1,20 m - PISTA DIREITA EST. 78+0,00

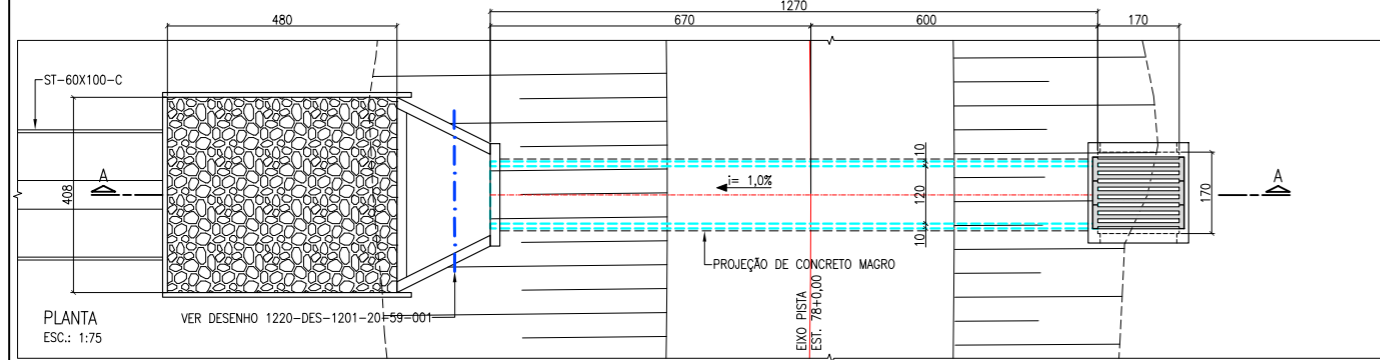


PLANTA  
ESC.: 1:75  
VER DESENHO 1220-DES-1201-20-59-001


BSTC  $\phi$  1,00 m - PISTA DIREITA EST. 82+11,00

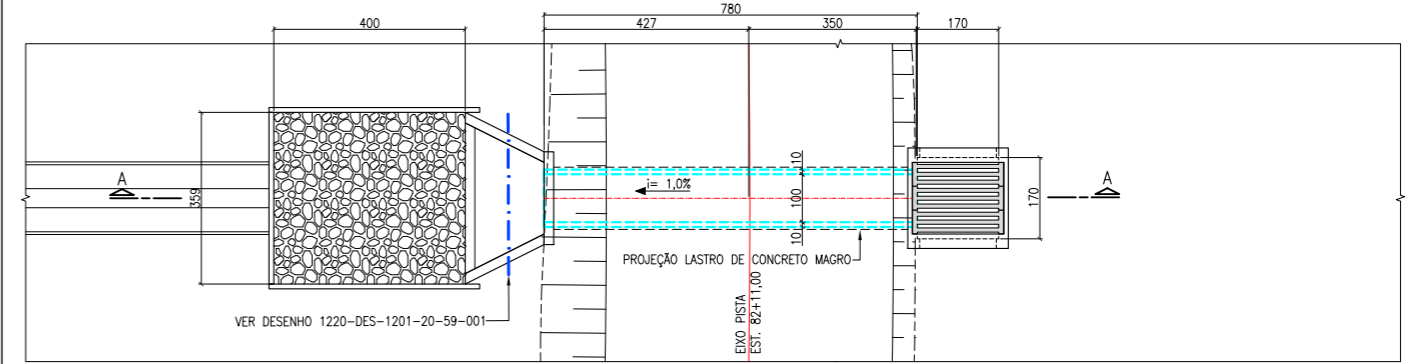

PLANTA  
ESC.: 1:75

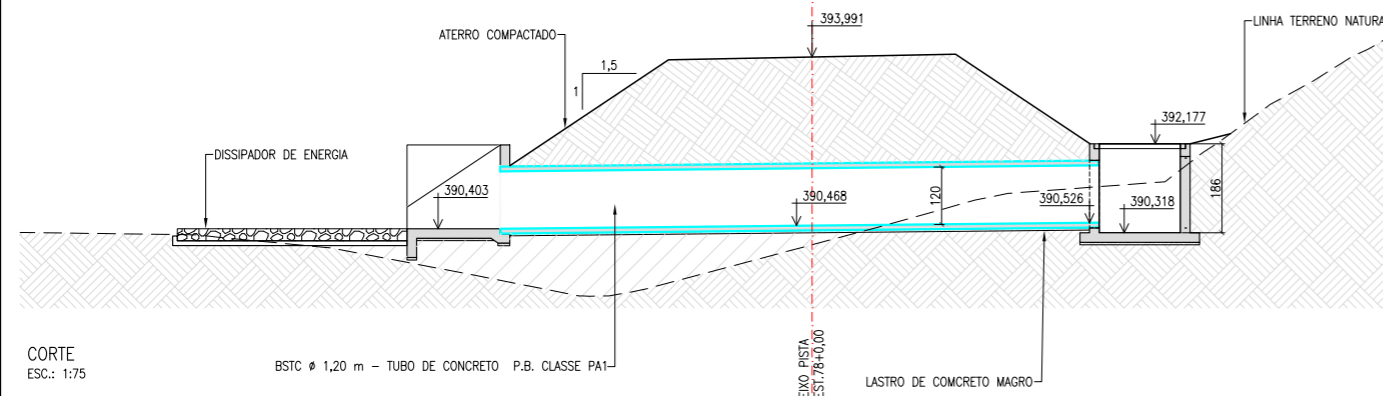


CORTE  
ESC.: 1:75  
BSC  $\phi$  1,20 m - TUBO DE CONCRETO P.B. CLASSE PA1

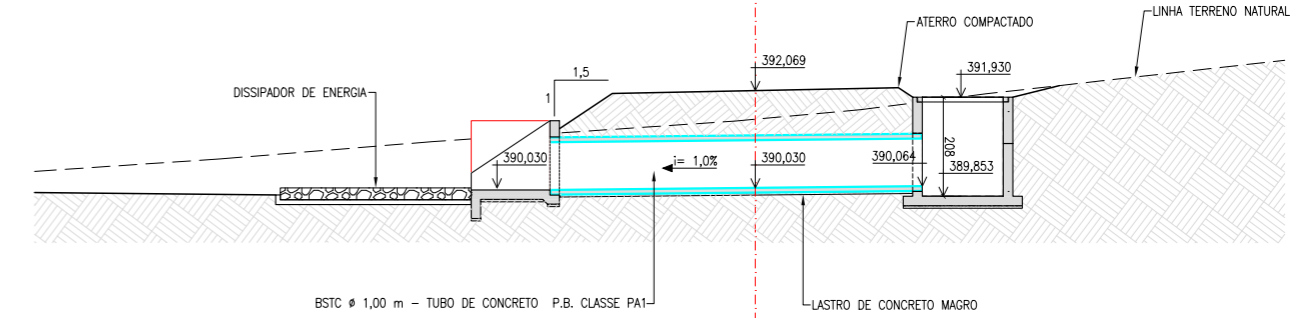


CORTE  
ESC.: 1:75

BDCC (1,50X1,50)m - PISTA DIREITA EST. 91+0,00

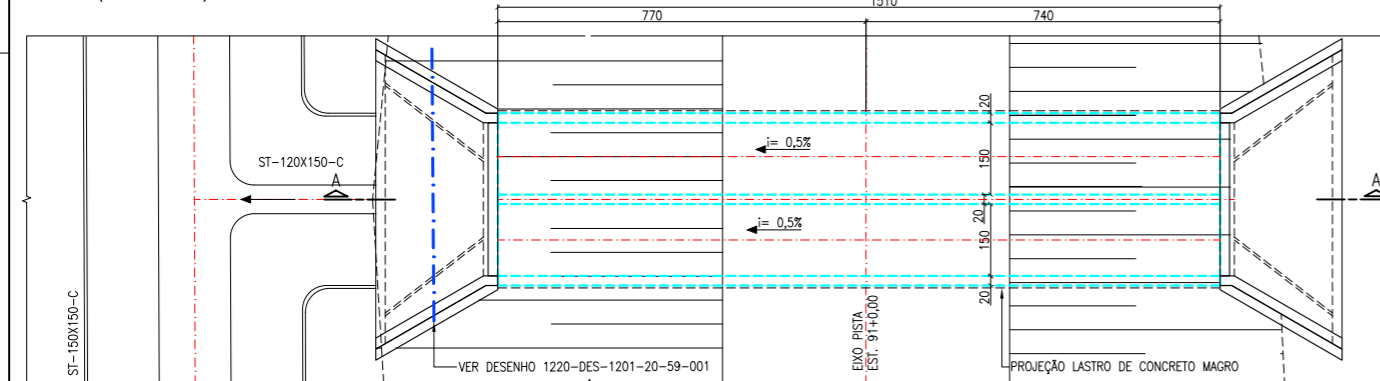


PLANTA  
ESC.: 1:75


BSTC  $\phi$  1,00m - PISTA DIREITA EST. 96+12,383

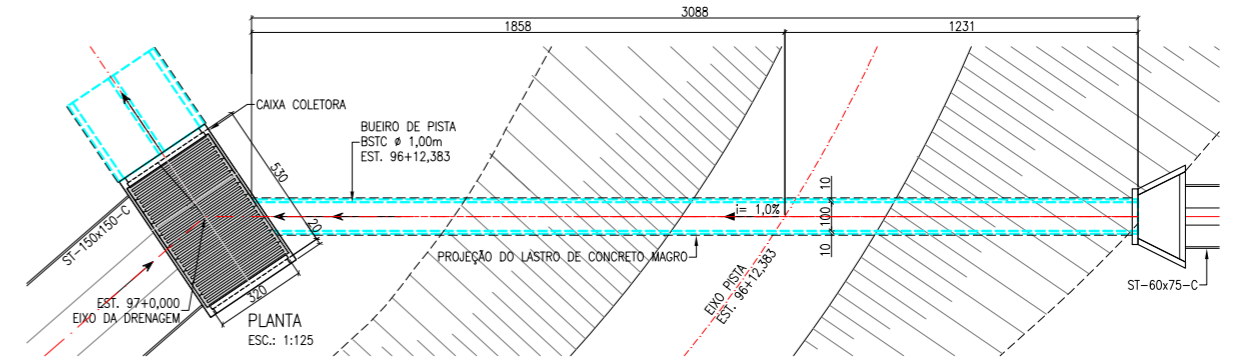

PLANTA  
ESC.: 1:125

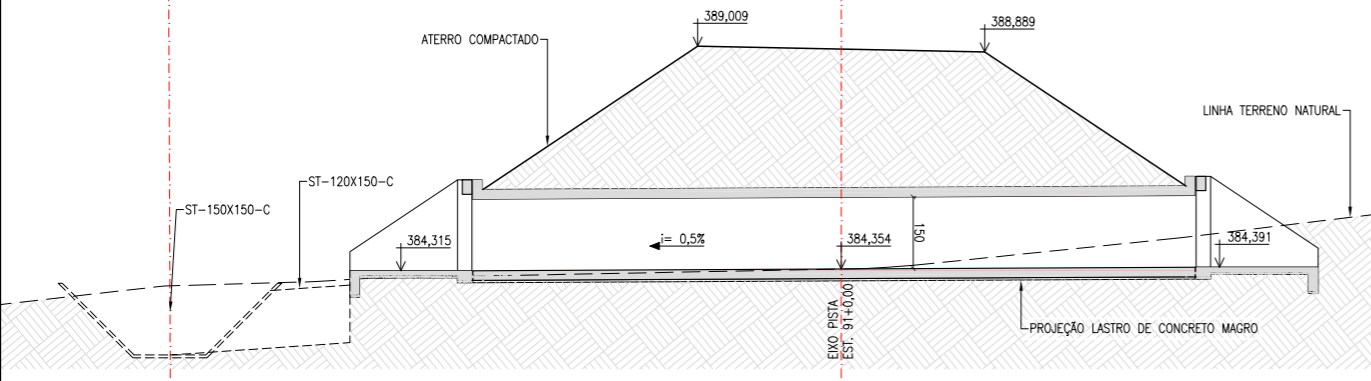

CORTE  
ESC.: 1:75

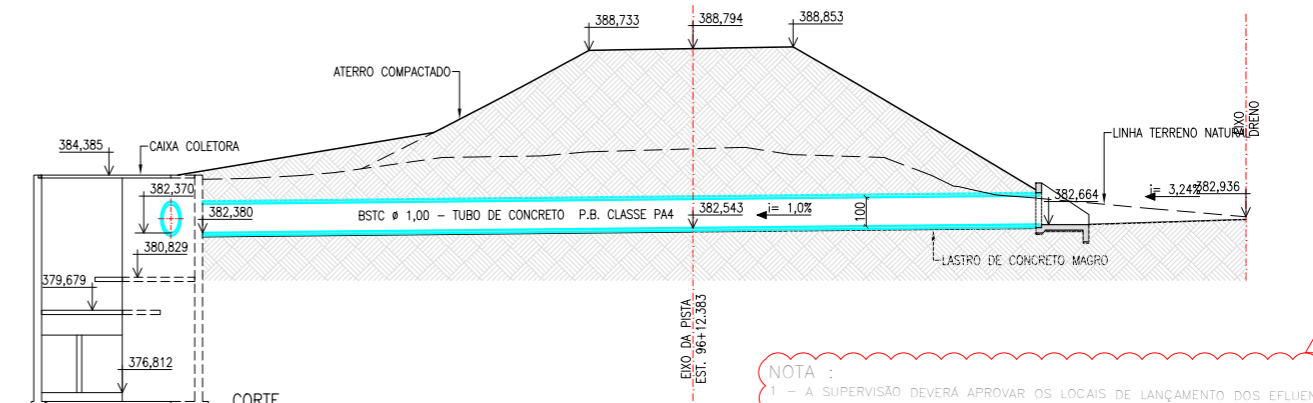

CORTE  
ESC.: 1:125

NOTA :  
1 - A SUPERVISÃO DEVERÁ APROVAR OS LOCAIS DE LANÇAMENTO DOS EFLUENTES DOS BUEIROS NOS TALVEGUES NATURAIS A FIM DE EVITAR EROSÕES REGRESSIVAS.

Nº	DESCRIÇÃO	TIPO EMISSÃO	DATA	RUBRICA	OBJETO
02	ALTERAÇÃO DA GEOMETRIA DAS PISTAS E BUEIROS	E	01/06/2010		
01	INCLUSÃO DE FILTRO INVERTIDO	E	01/12/2009		
00	EMISSIONAL INICIAL	B	29/10/2009		

<p>TIPO DE EMISSÃO</p> <p>(A) PRELIMINAR</p> <p>(B) PARA APROVAÇÃO</p> <p>(C) PARA CONHECIMENTO</p> <p>(D) PARA COTAÇÃO</p> <p>(E) PARA CONSTRUÇÃO</p> <p>(F) CONFORME COMPRADO</p> <p>(G) CONFORME CONSTRUÍDO</p> <p>(H) CANCELADO</p> <p>(I) DE TRABALHO</p>	<p><b>HIDROCONSULT</b> Consultoria, Estudos e Projetos S.A.</p> <p><b>MWH BRASIL</b></p>	<p><b>consórcio</b> <b>LOGOS - CONCREMAT</b> Gerenciamento do Projeto de Integração do Rio São Francisco</p>	<p>PROJETO EXECUTIVO - EIXO NORTE - LOTE 'B'</p> <p>SEGMENTO DE CANAL ENTRE RESERV. CAÇARA/AQUE. PIRANHAS</p> <p>SISTEMA DE DRENAGEM</p> <p>BUEIROS ESTRADA DE SERVIÇO MARGEM DIREITA - EST. 78+0,00 A EST. 96+12,383</p>	<p>FOLHA</p> <p>01/01</p>
<p>PROJETA: <i>[Assinatura]</i></p> <p>APROVAÇÃO: <i>[Assinatura]</i></p> <p>RESP. TÉCNICO: <i>[Assinatura]</i></p> <p>Nº ART.: 92221220070968286</p>	<p>DESENHISTA: MURILLO SANTIAGO</p> <p>DATA: 29/10/2009</p> <p>CREA: 500177030 / 0601464709</p>	<p>APROVAÇÃO - ME: ATA Nº 559</p> <p>DATA: 07/12/09</p>	<p>Nº DES CLIENTE: 1220-DES-1738-20-48-017</p> <p>REV. R02</p> <p>ESCALA INDIC.</p>	