

PLANTA-CHAVE


LEGENDA:

NOTAS


- 1 - DIMENSÕES EM METRO, EXCETO ONDE INDICADO.
- 2 - AS DIMENSÕES SERÃO DEFINIDAS QUANDO DO DIMENSIONAMENTO DE CADA OBRA.
- 3 - CONCRETO ESTRUTURAL Fck=25 MPa
- 4 - AS JUNTAS DE DILATAÇÃO DEVERÃO SER DO TIPO FUNGENBAND 0-12, E SERÃO INSTALADAS A CADA 30m NO MÁXIMO.
- 5 - A PROTEÇÃO NA TRANSIÇÃO DA DESCIDA D'ÁGUA EM ESCADA COM O DRENO, DEPENDE DO TIPO DA SEÇÃO DO DRENO A JUSANTE DA ESTRUTURA.
- 6 - AS DIMENSÕES INDICADAS SERÃO DEFINIDAS DE ACORDO COM O DIMENSIONAMENTO HIDRÁULICO E ESTRUTURAL DE CADA OBRA
- 7 - A FISCALIZAÇÃO DEVERÁ VERIFICAR AS CONDIÇÕES A JUSANTE DOS DESÁGUES DOS BUEIROS E INDICAR MEDIDAS DE PROTEÇÃO CONTRA EROSÕES REGRESSIVAS

DOCUMENTOS DE REFERÊNCIA:


DIMENSÕES (m)		
PADRÃO	B	L
ESC (60xL)	0.60	VAR.
ESC (80xL)	0.80	VAR.
ESC (100xL)	1.00	VAR.
ESC (120xL)	1.20	VAR.
ESC (150xL)	1.50	VAR.
ESC (200xL)	2.00	VAR.
ESC (250xL)	2.50	VAR.
ESC (300xL)	3.00	VAR.

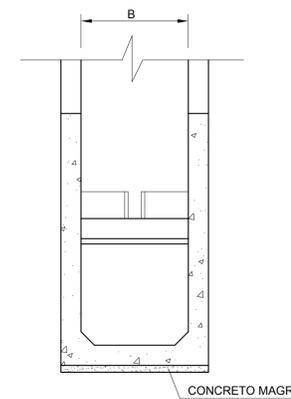


CORTE B-B

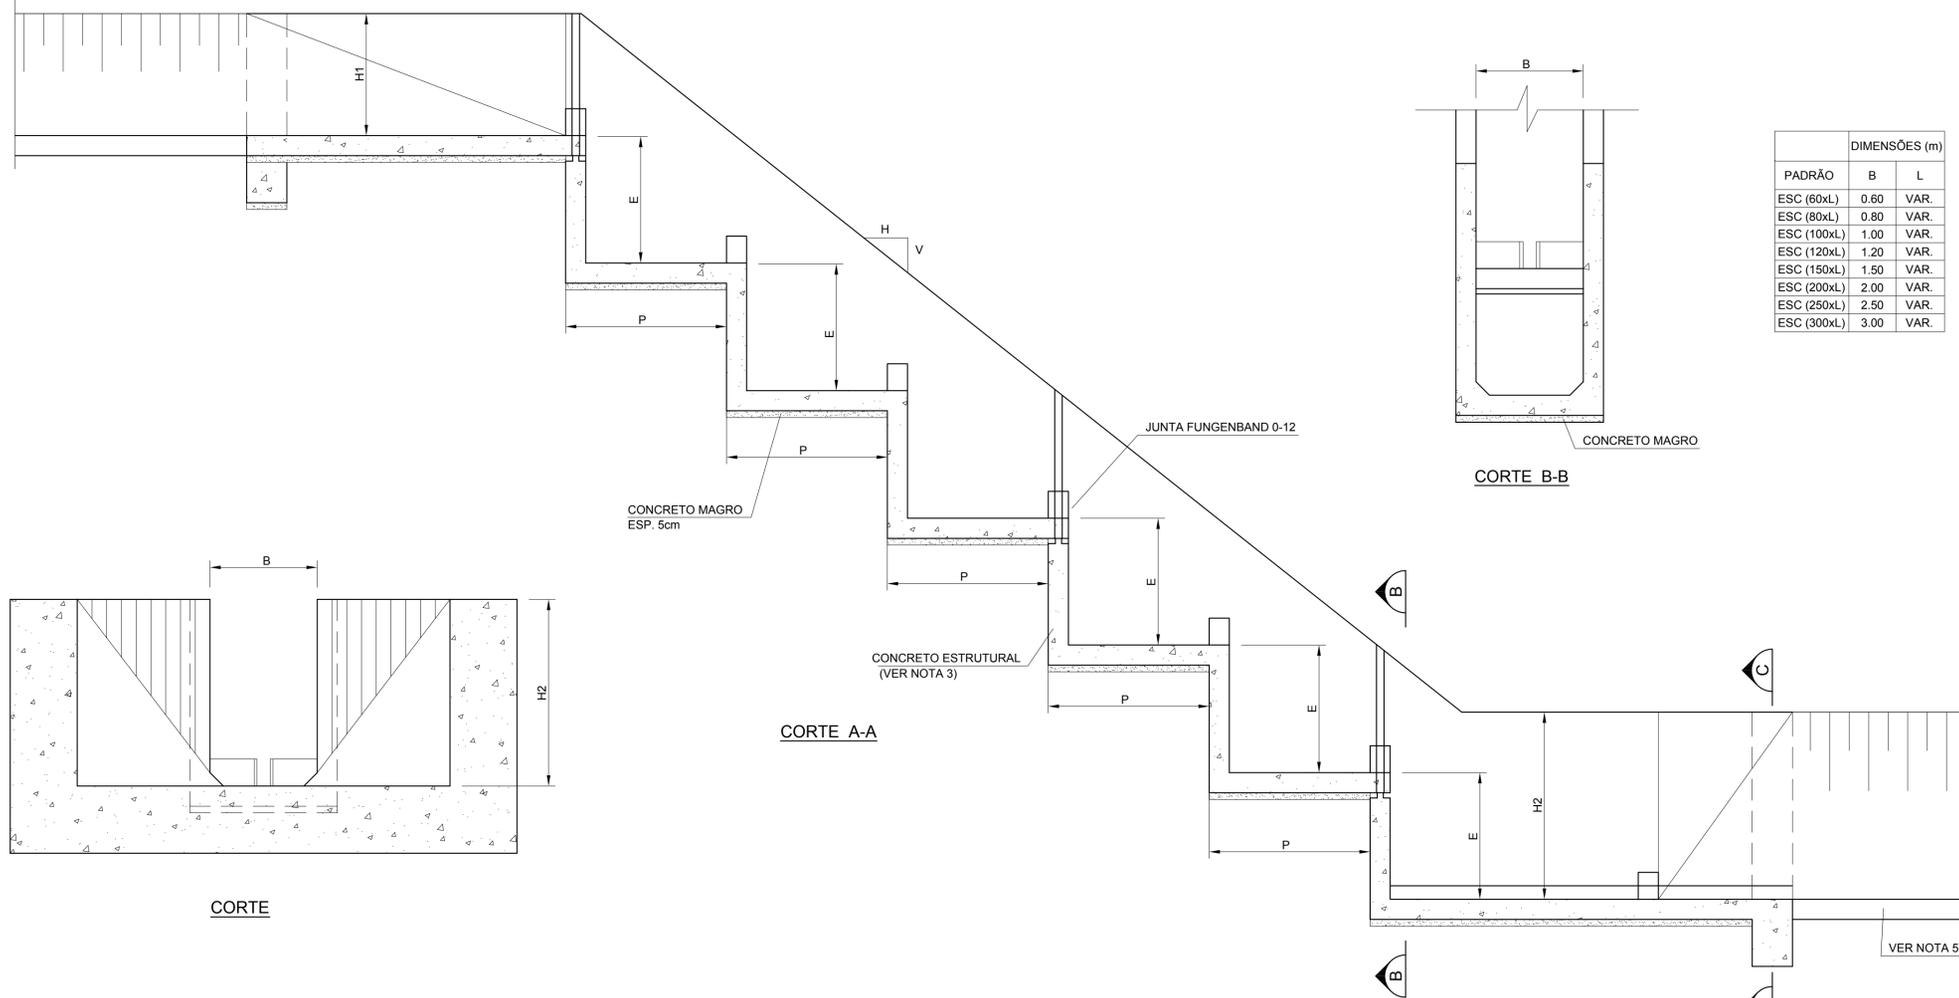

CORTE A-A

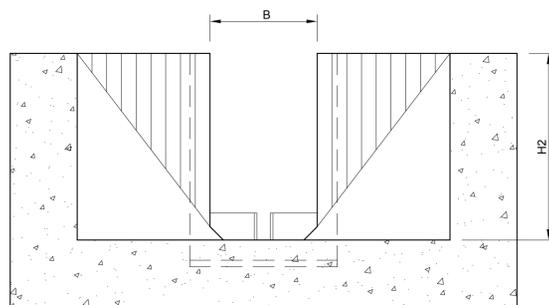

CORTE

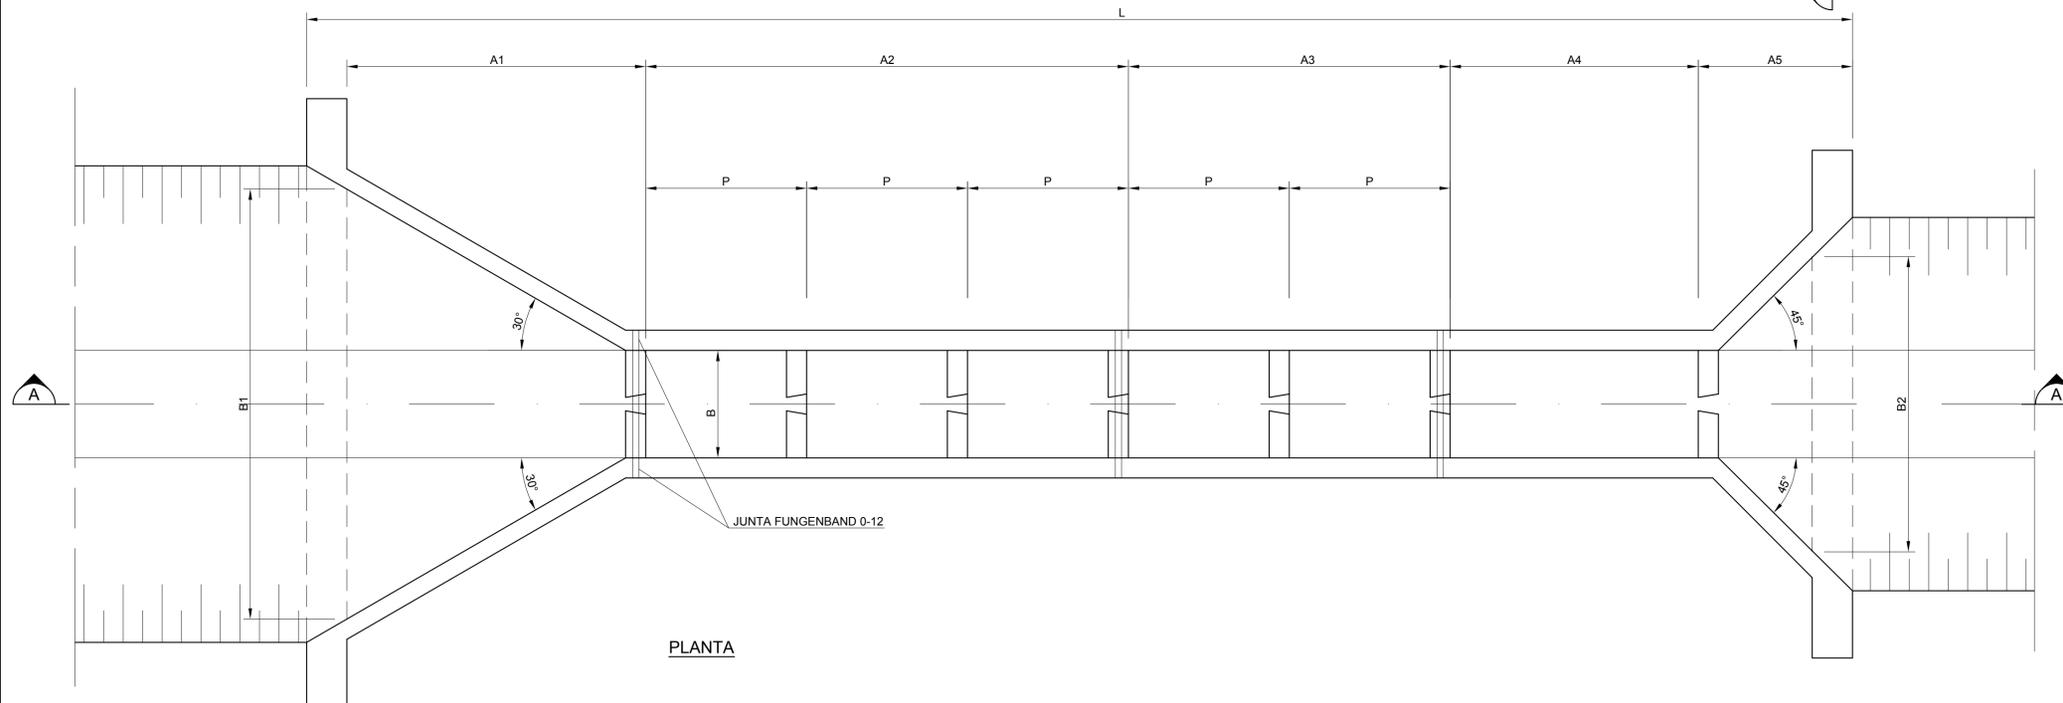

PLANTA

Nº	DESCRIÇÃO	TIPO EMISSÃO	DATA	RUBRICA	OBJETO
R04	MUDANÇA DE STATUS	C	07/01/2010		
R03	REVISÃO CONFORME COMENTÁRIO	B	11/09/2009		
R02	REVISÃO CERAL	B	17/07/2008		
R01	REVISÃO CERAL	B	15/07/2008		
R00	EMISSÃO INICIAL	B	23/05/2008		

TIPO DE EMISSÃO
(A) PRELIMINAR
(B) PARA APROVAÇÃO
(C) PARA CONHECIMENTO
(D) PARA COTAÇÃO
(E) PARA CONSTRUÇÃO
(F) CONFORME COMPRADO
(G) CONFORME CONSTRUÍDO
(H) CANCELADO
(I) DE TRABALHO

PROJETA: Angela Ullmann-CREA: 82-1-01611-4(D-R)  
 APROVAÇÃO: Rômulo M. Vieira-CREA: 15655(D-DF)  
 RESP. TÉCNICO: Antônio C. A. Vidon-CREA: 2724(D-DF)  
 Nº ART.: 014481

DESENHISTA: Lucas Veras  
 DATA: 23/10/2009  
 CREA:

Gerenciamento do Projeto de Integração do Rio São Francisco  
 APROVAÇÃO - MI: ATA Nº 0535

MINISTÉRIO DA INTEGRAÇÃO NACIONAL  
 PROJETO DE INTEGRAÇÃO DO RIO SÃO FRANCISCO  
 COM BACIAS HIDROGRÁFICAS DO NORDESTE SETENTRIONAL

TRECHO V - EIXO LESTE - LOTE "C" - PROJETO EXECUTIVO  
 ESC - DESCIDA D'ÁGUA EM ESCADA  
 OBRA TIPO  
 PLANTA, CORTES

Nº DES CLIENTE: 1230-DEP-2701-20-04-012  
 REV: R04  
 ESCALA: SEM ESCALA

FOLHA  
 01/01