



OVERCHUTE SIMPLES CELULAR DE CONCRETO - 1,5 x 1,0

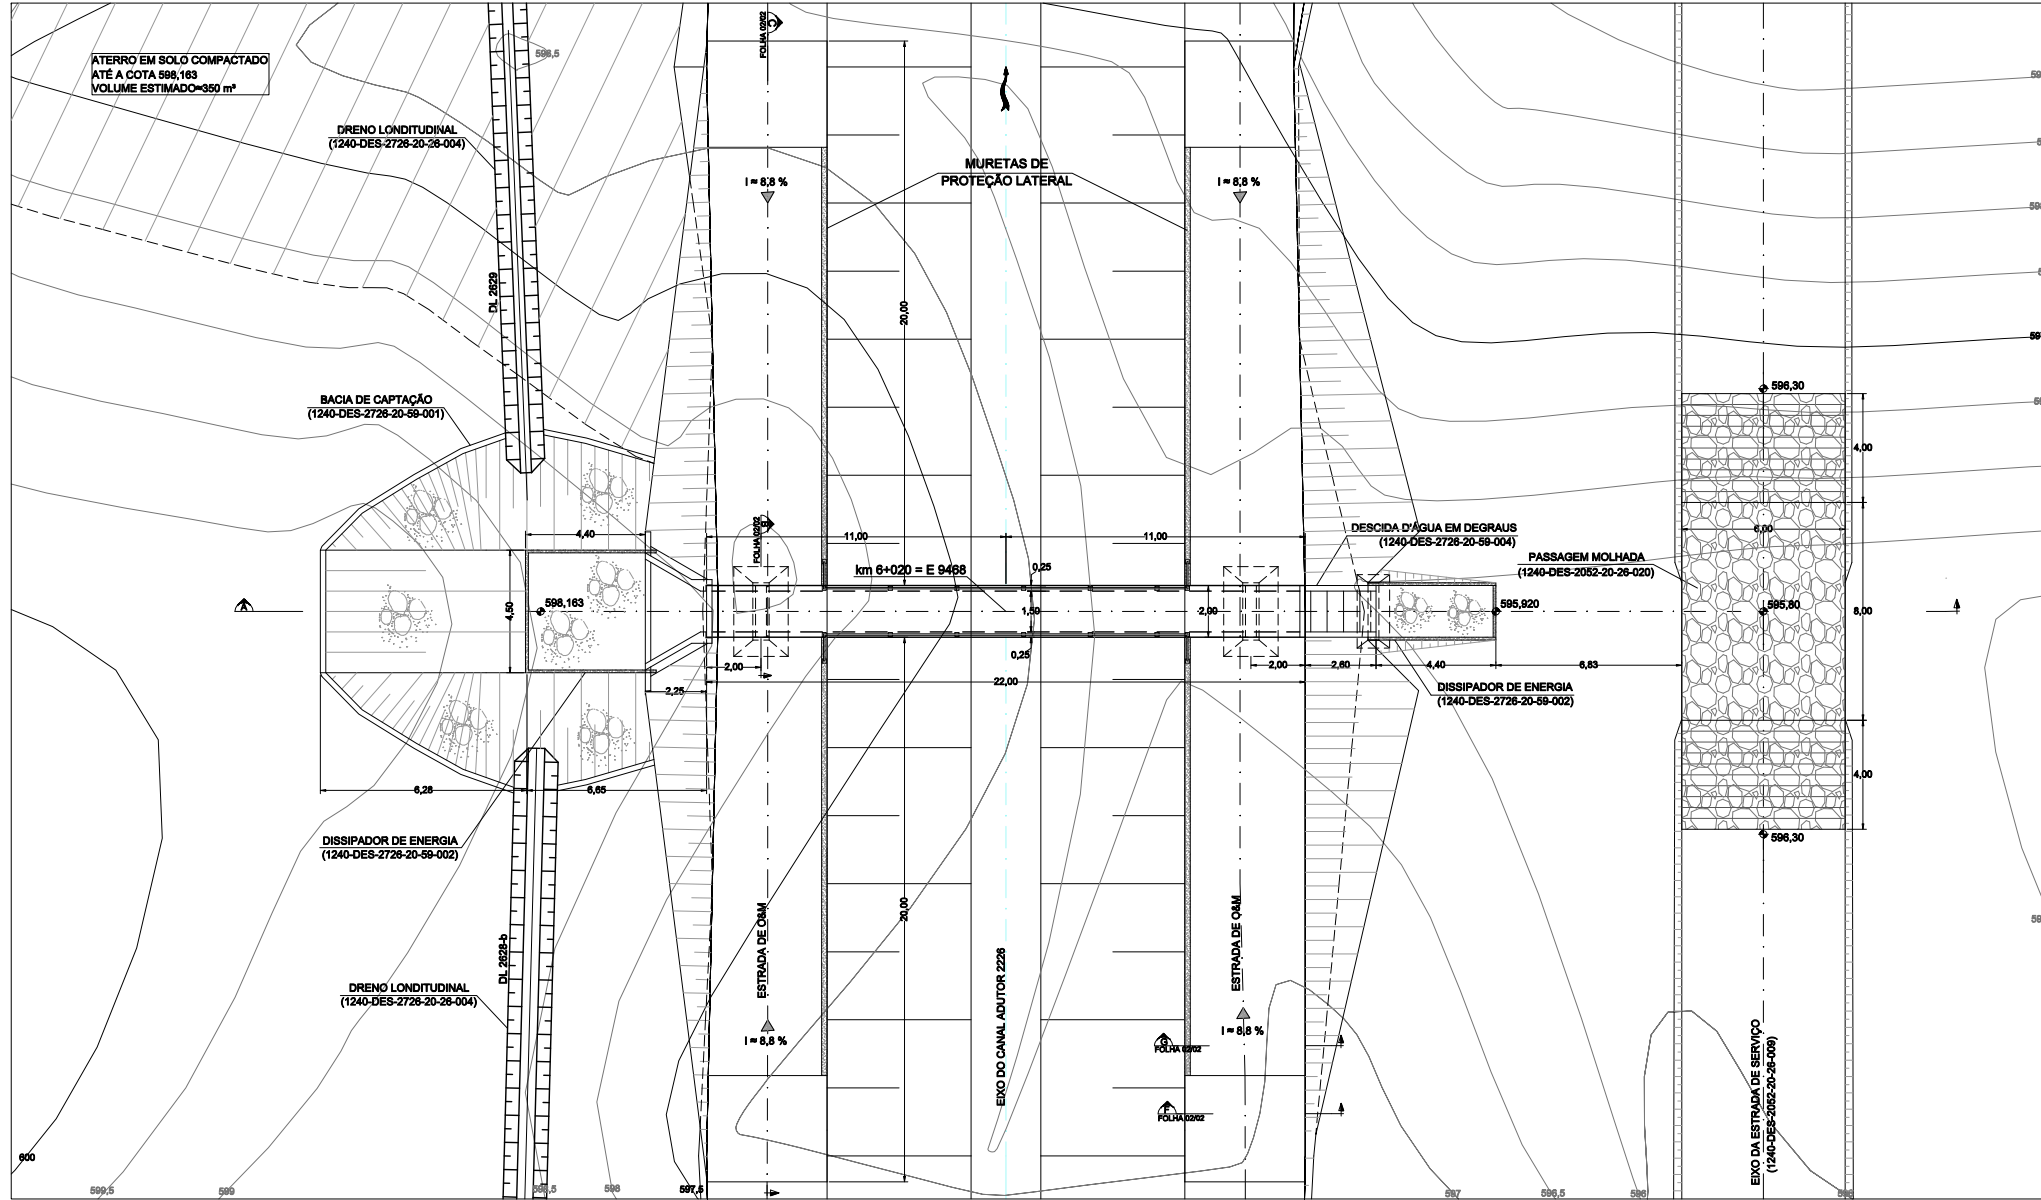

PLANTA
ESC. 1:125

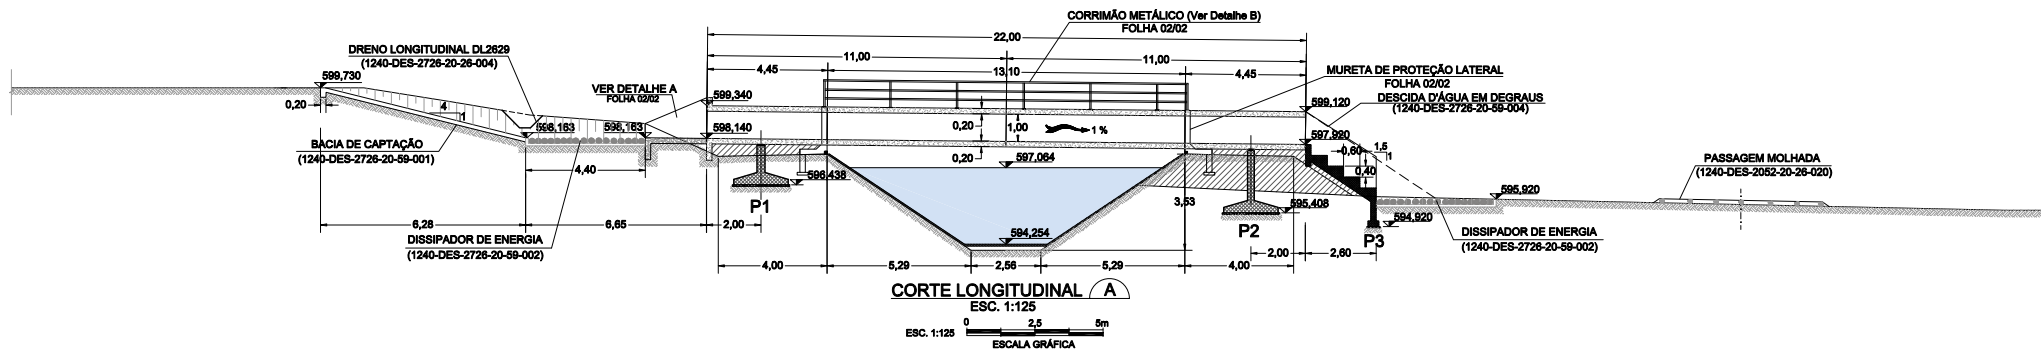

CORTE LONGITUDINAL A
ESC. 1:125
ESCALA GRÁFICA

- NOTAS:
- 1 - A localização refere-se ao estaqueamento (km+m) do projeto executivo, locado em campo.
 - 2 - Dimensões e elevações em metros, exceto onde indicado.
 - 3 - Caberá a Supervisora orientar para que a restituição do overchute deságue nos talwegues naturais, afim de evitar erosões regressivas que possam colocar em risco a obra.
 - 4 - O revestimento nos overchutes será em argamassa de cimento e areia, no traço (1:3) e espessura variando de 3 a 7 cm.
 - 5 - O dissipador de energia e a descida d'água em degraus foram concebidas com base nos desenhos constantes no "Album de Projetos - Tipo de Dispositivos de Drenagem" - Publicação IPR-725 do DNIT-2006.

DADOS COMPLEMENTARES

| ÁREA DE DRENAGEM (ha) | VAZÃO (m³/s) |
|-----------------------|--------------|
| 6,70 | 2,56 |

- DESENHOS DE REFERÊNCIA:
- 1240-DES-2726-00-00-002: Segmento de Canal entre o Res. Barro Branco e o Túnel Monteiro - Layout dos Dispositivos de Drenagem Externa - Planta 02/03
 - 1240-DES-2226-20-26-006: Segmento de Canal entre o Res. Barro Branco e o Túnel Monteiro - Projeto Geométrico - Planta e Perfil Longitudinal - km 6+000 ao km 7+200 - Planta 06/08
 - 1240-DES-2726-20-59-001: Sistema de Drenagem Externa - Segmento de Canal entre o Res. Barro Branco e o Túnel Monteiro - Projeto Civil - Bacia de Captação
 - 1240-DES-2726-20-59-002: Sistema de Drenagem Externa - Segmento de Canal entre o Res. Barro Branco e o Túnel Monteiro - Projeto Civil - Dissipador de Energia
 - 1240-DES-2726-20-59-004: Sistema de Drenagem Externa - Segmento de Canal entre o Res. Barro Branco e o Túnel Monteiro - Projeto Civil - Descida D'Água em Degraus
 - 1240-DES-2726-20-26-004: Sistema de Drenagem Externa - Segmento de Canal entre o Res. Barro Branco e o Túnel Monteiro - Projeto Geométrico - Planta e Perfil Longitudinal - (DL2624, DL2625, DL2626, DL2627, DL2628, DL2629, DL2630, DL2631) - Planta 04/07
 - 1240-DES-2726-30-78-012: Sistema de Drenagem Externa - Segmento de Canal entre o Res. Barro Branco e o Túnel Monteiro - Projeto Estrutural - Formas - OVC Canal 2226 (km 6+020) - Plantas 01/03 e 03/03
 - 1240-DES-2726-30-82-019: Sistema de Drenagem Externa - Segmento de Canal entre o Res. Barro Branco e o Túnel Monteiro - Projeto Estrutural - Armaduras - OVC Canal 2226 (km 6+020) - Plantas 01/04 a 04/04
 - 1240-DES-2052-20-26-009: Sistema Viário - Projeto Geométrico - Planta e Perfil Longitudinal - Estrada de Serviço - Canal 2226 (km 0+000 a km 1+200) - Plantas 01/07 a 07/07.
 - 1240-DES-2052-20-26-020: Sistema Viário - Pistas Laterais - Projeto Civil - Passagem Molhada nas Estradas de Serviço Tipo 1 - Planta, Cortes e Tabela

| | | | | | | | | | |
|---|--|--|--|--|--|--|--|---|--|
| | | | | TIPO DE EMISSÃO | | | | | |
| | | | | (A) PRELIMINAR (B) PARA APROVAÇÃO (C) PARA CONHECIMENTO (D) PARA COTAÇÃO (E) PARA CONSTRUÇÃO (F) CONFORME COMPRADO (G) CONFORME CONSTRUÍDO (H) CANCELADO (I) DE TRABALHO | | PROJETA: PAULO ROBERTO DE ARAÚJO APROVAÇÃO: HENRIQUE KOTZIAN RESP. TÉCNICO: PERCIVAL DE SOUZA / JÚLIO DE SOUZA N° ART.: 4189035 / 4192365 | | DATA: 05/07/10 APROVAÇÃO - MI. ATA N° 0571 DATA: 13/01/10 | |
| 3 ADEQUAÇÃO À REVISÃO DO PROJETO ESTRUTURAL E 2 ADEQUAÇÃO AO PROJETO ESTRUTURAL E COMENTÁRIOS DA GERENCIADORA 1 ATENDIMENTO AOS COMENTÁRIOS E TROCA DO TIPO DE EMISSÃO 0 EMISSÃO INICIAL | | | | E 05/07/10 E 24/05/10 E 15/01/10 B 31/08/09 | | DATA RUBRICA OBJETO | | PROJETO EXECUTIVO DO TRECHO V - EIXO LESTE SISTEMA DE DRENAGEM EXTERNA SEGMENTO DE CANAL ENTRE O RES. BARRO BRANCO E O TÚNEL MONTEIRO OVERCHUTE km 6+020 - PLANTA E CORTE LONGITUDINAL | |
| REVISÕES | | | | | | N° DES CLIENTE: 1240-DES-2726-20-37-014 REV. R03 ESCALA 1:125 | | FOLHA 01/02 | |