


9134000 482000 9140000 488000 494000 500000 9152000

EIXO NORTE
LOTE 4

9128000 482000

488000 9122000

9152000 9146000 9140000 912000 9140000

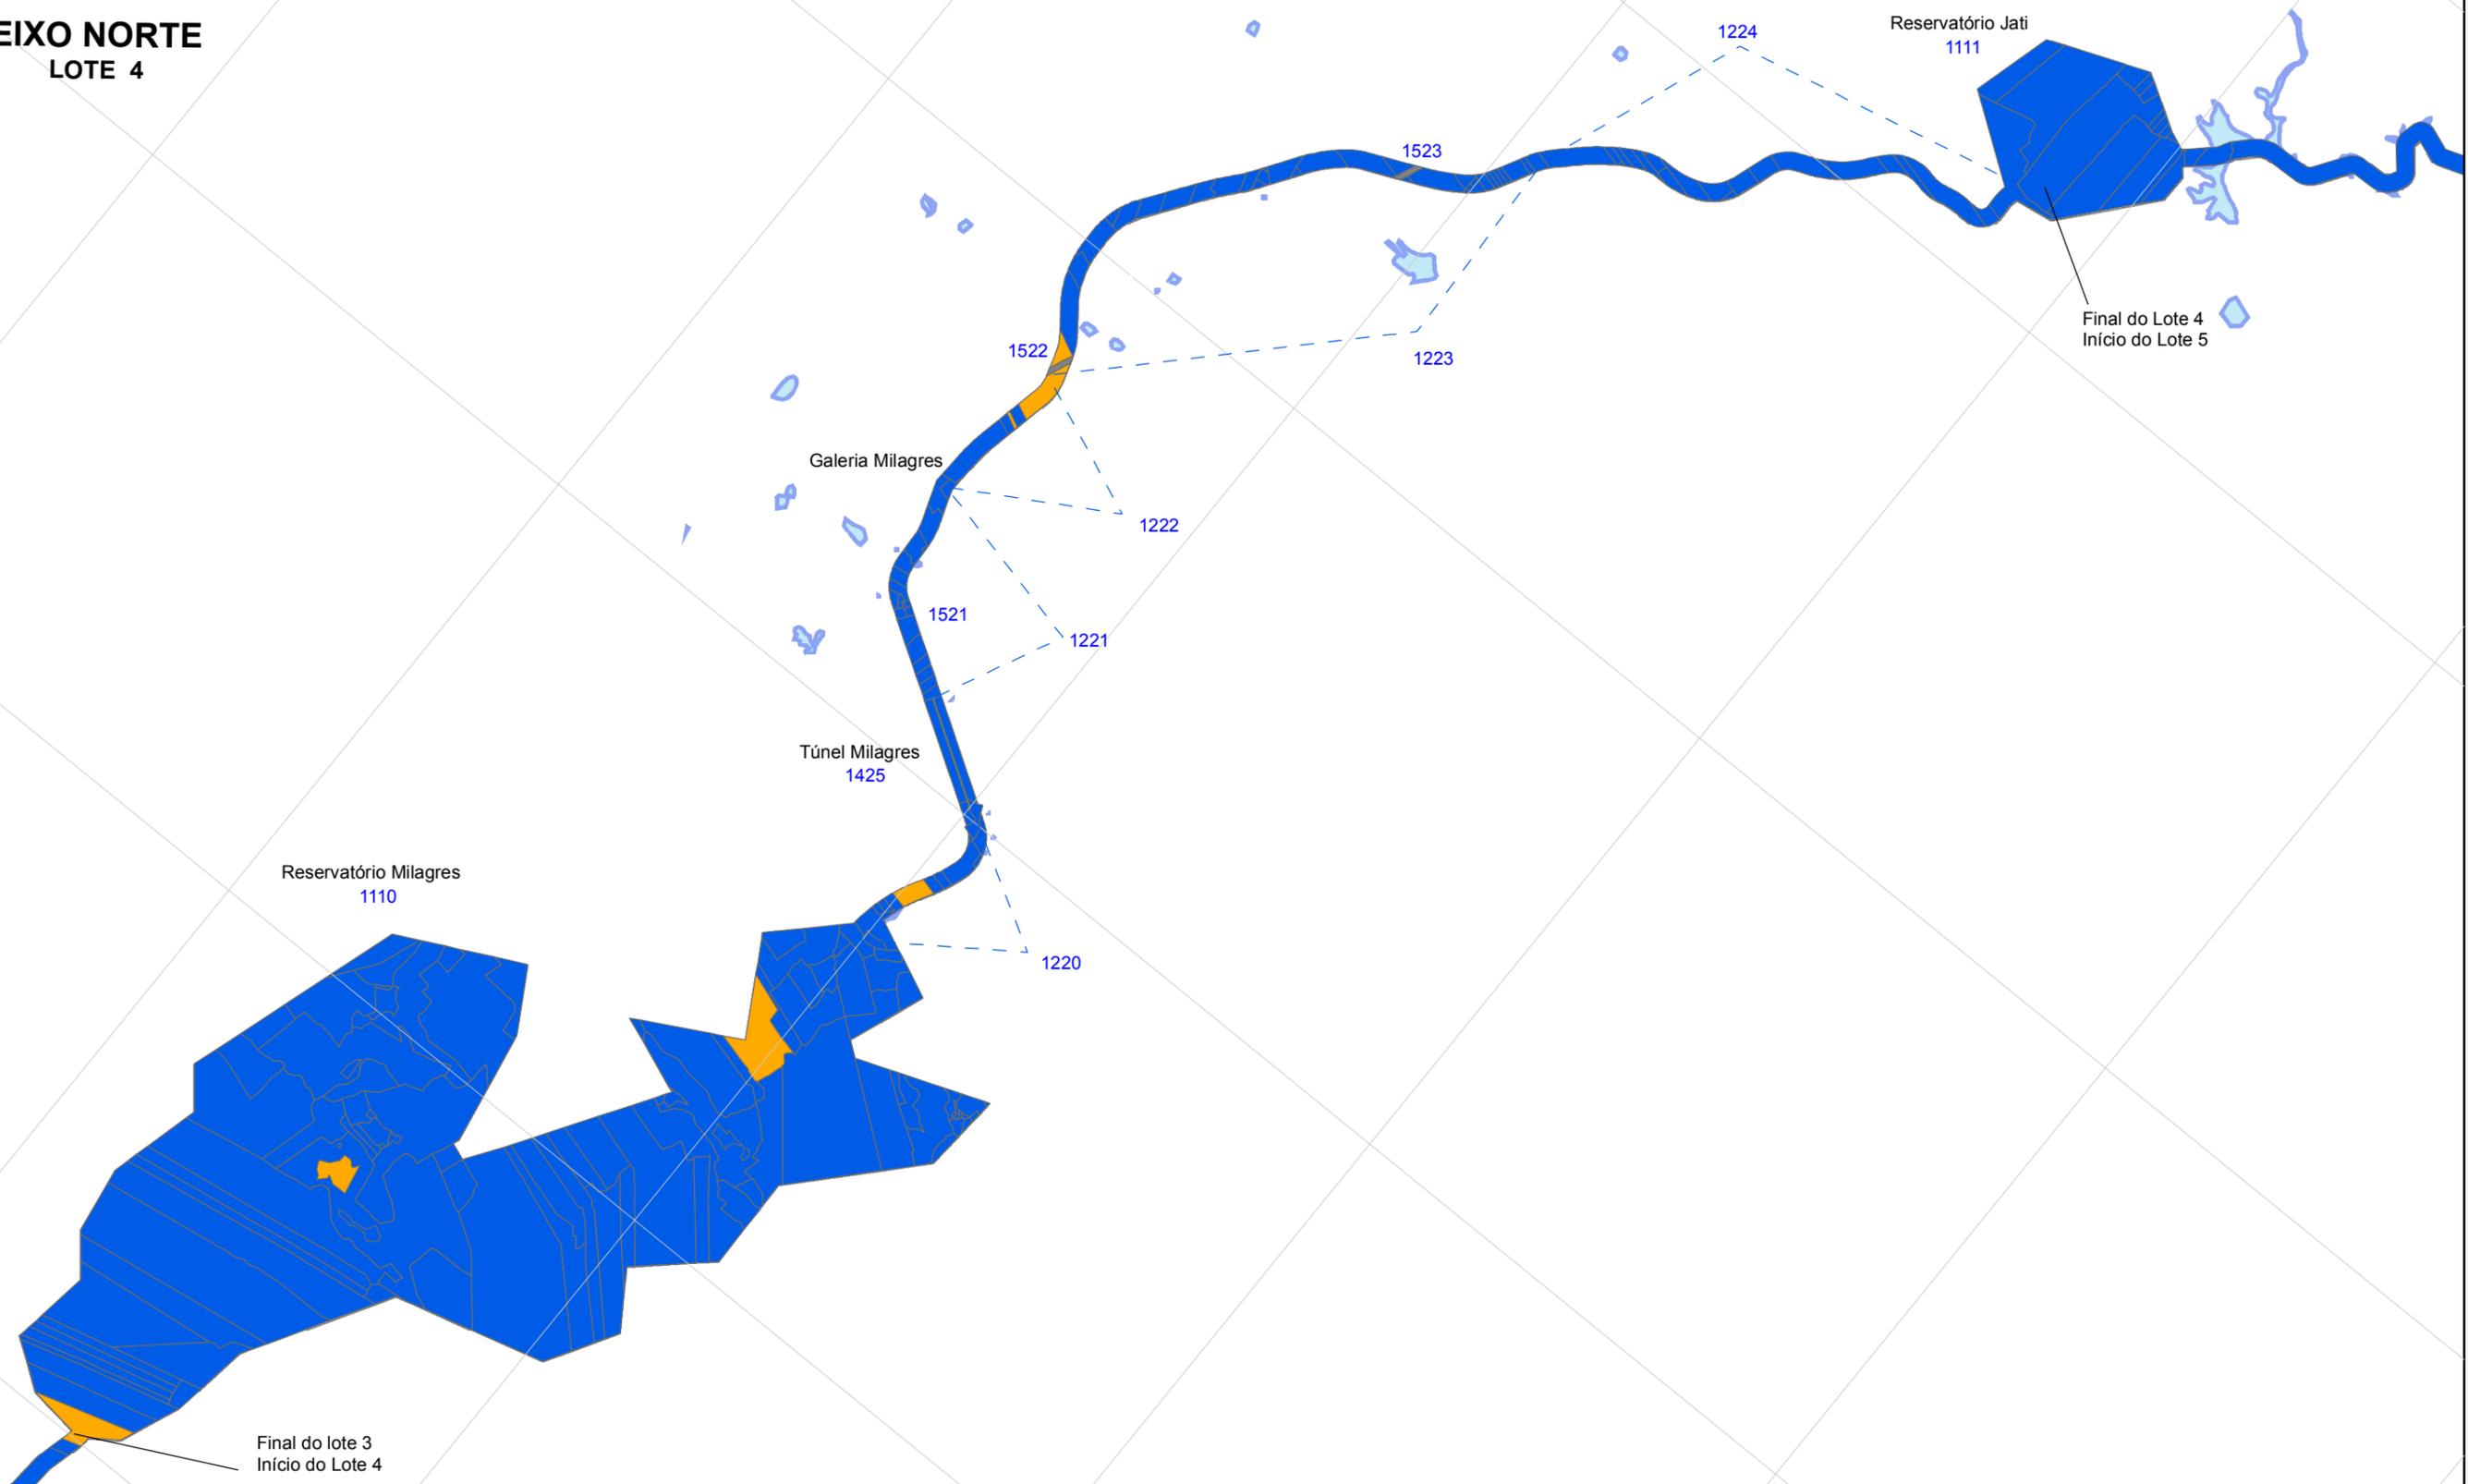


LEGENDA

PROCESSOS INDENIZATÓRIOS

- Propriedades Ajuizadas
 - Processo em Tramitação
 - Propriedades Liberadas com Ofício
 - Propriedades com Termo de Anuência
 - Propriedades Adquiridas pela União
 - INCRA
-
- Rodovia
 - Rio São Francisco
 - Áreas Desapropriadas
 - Reservatórios
-
- Ponte
 - Passarela
 - Aqueduto
 - Túnel
 - Estação de Bombeamento

Obs: Numeração em azul: Códigos WBS dos Segmentos de Canal, Reservatórios e Estruturas

ASV 220/2008 - Segmento de Canal e EB's
ASV 323/2009 - Reservatório Milagres
ASV 327/2009 - Reservatório Jati

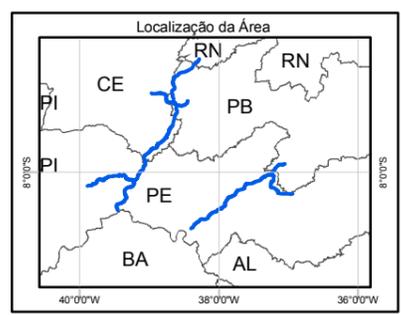

<p>MINISTÉRIO DA INTEGRAÇÃO NACIONAL PROJETO DE INTEGRAÇÃO DO RIO SÃO FRANCISCO COM BACIAS HIDROGRÁFICAS DO NORDESTE SETENTRIONAL</p>	
<p>consórcio LOGOS-CONCREMAT²</p>	
<p>Escala 1:75.000 Projeção UTM SAD 1969</p>	<p>Processos Indenizatórios Propriedades ENTI-216 à ENTI-RJ-004 Trecho I Eixo Norte - Lote 4</p>
<p>Folha 1/4</p>	<p>Brasília, fevereiro de 2010</p>