

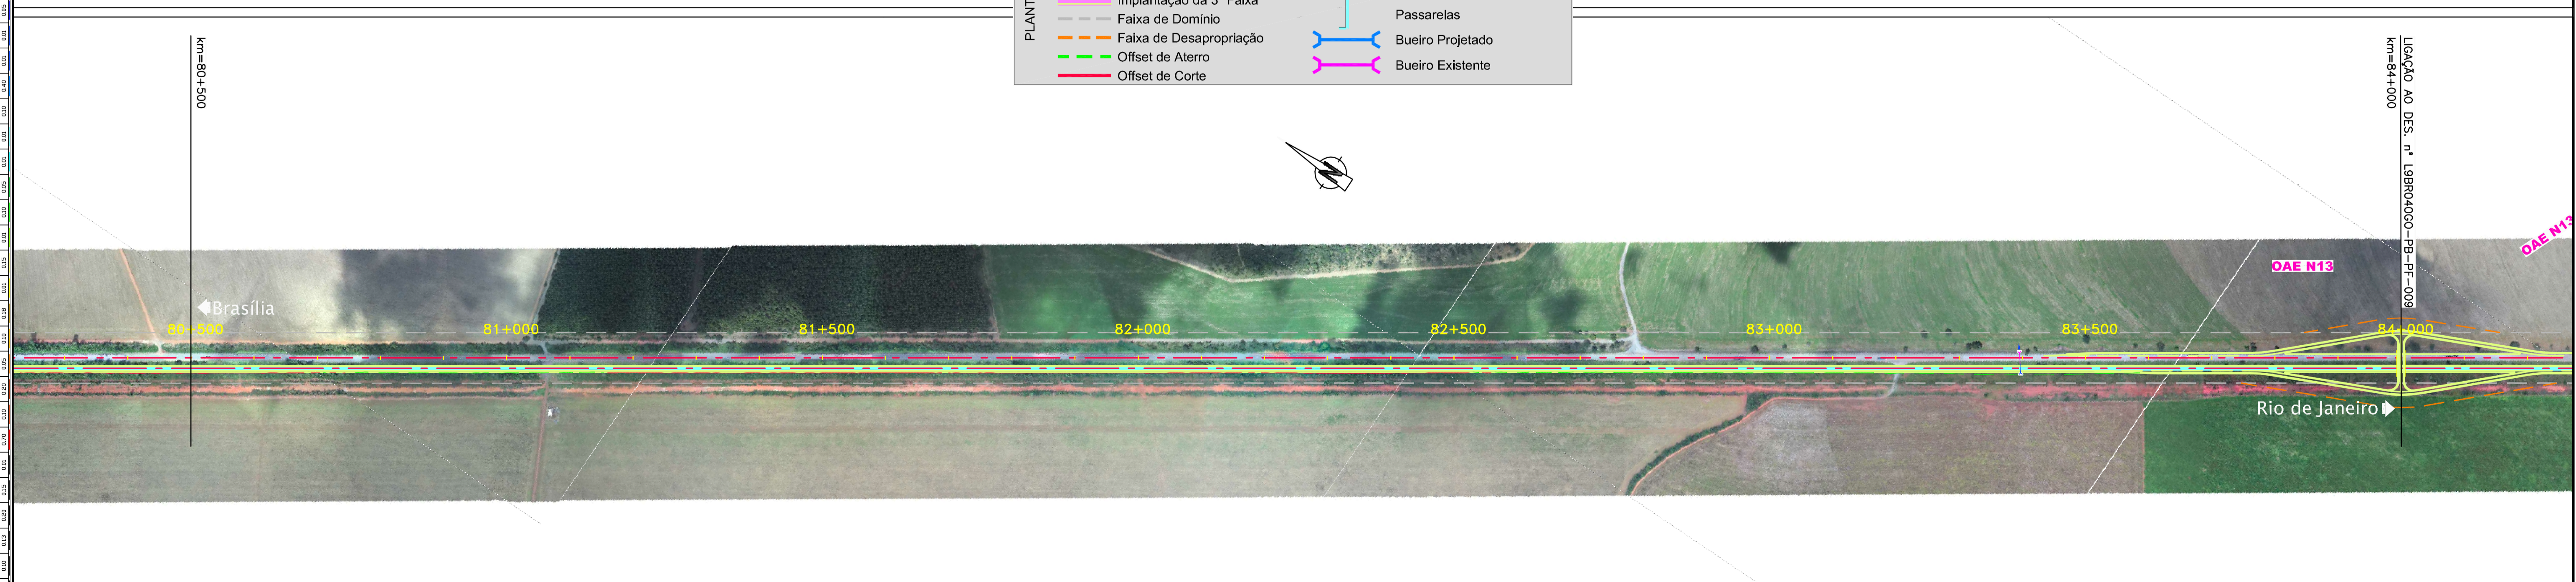


Em cópias deste desenho com formato diferente do A1 atender a escala gráfica

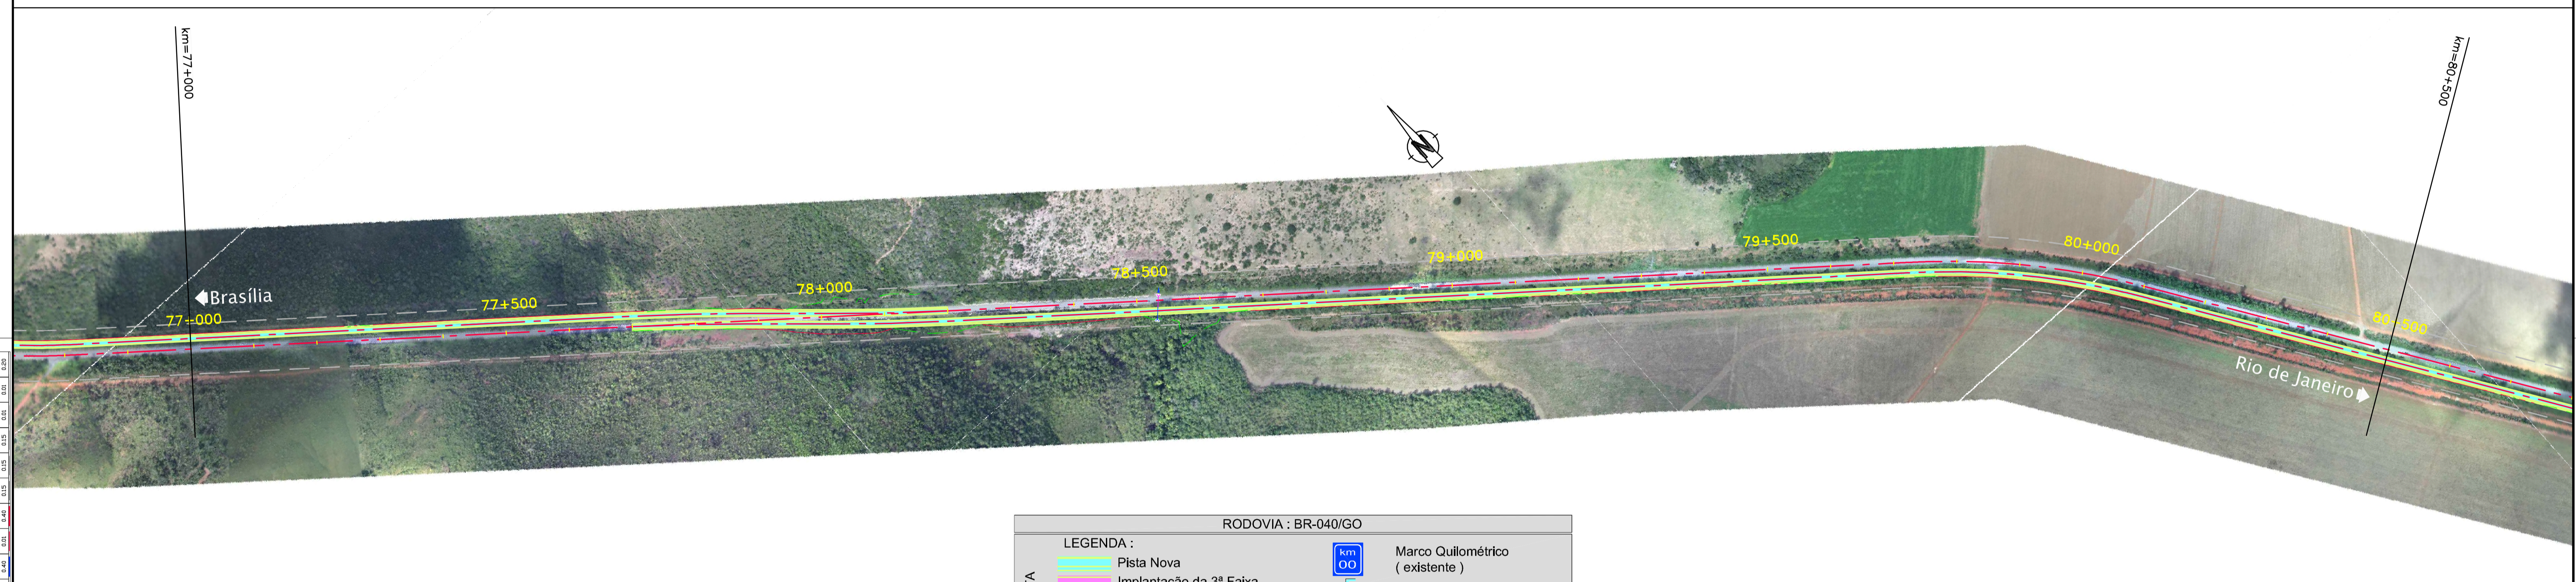

**RODOVIA : BR-040/GO**

<b>PLANTA</b>		Pista Nova		Marco Quilométrico (existente)
		Implantação da 3ª Faixa		Passarelas
		Faixa de Domínio		Bueiro Projetado
		Faixa de Desapropriação		Bueiro Existente
		Offset de Aterro		
		Offset de Corte		

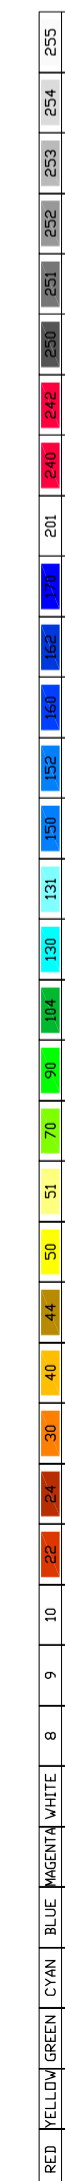

**CONCESSIONÁRIA**  
BR040



Projeto: **BR-040 DF / GO / MG**  
**TRECHO BRÁSÍLIA / DF - JUIZ DE FORA / MG**

Projeto: Paulo Gomes/João Campos  
 Colaborou: Luis Lima/Carlos Martins  
 Desenhou: Natácha Rodrigues  
 Resp. Téc: Luis Seraphim  
 CREA-50.0601479273

Escalas:	-	-	-
Designação:	PROJECTO - CONTRATO CLÁUSULA 6.10	TRAÇADO	
	ORTOFOTO - PLANTA		
	km=73+500,000 ao km=84+000,000		
Elaborou:		Data:	

Número: **L9BR040GO-PB-PF-008**  
 Rev: **0** N.ºm. Folha: **-** Data: **07** **2014**