

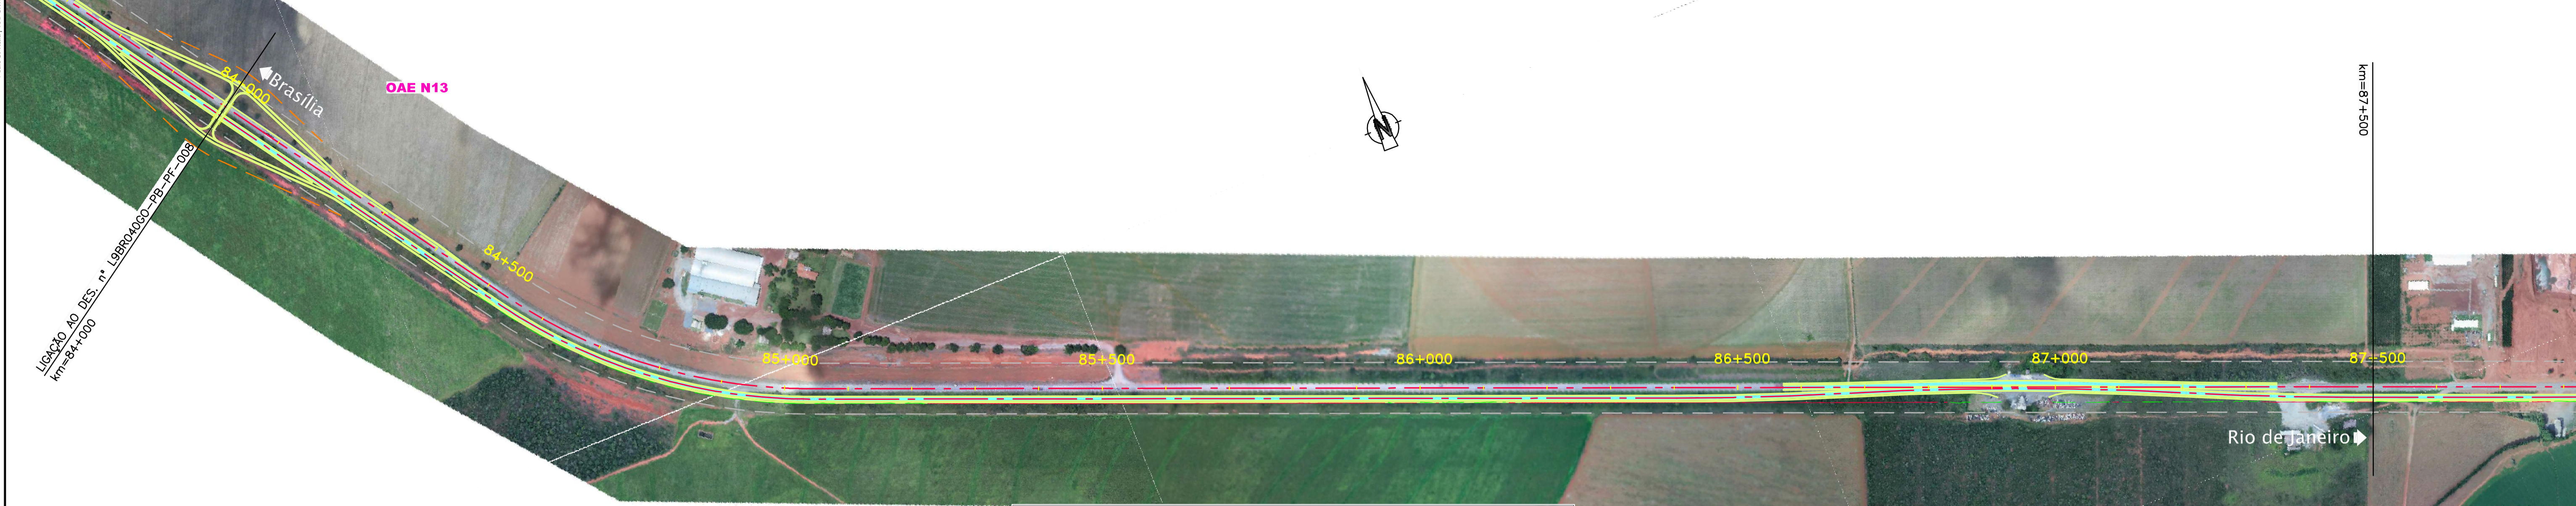
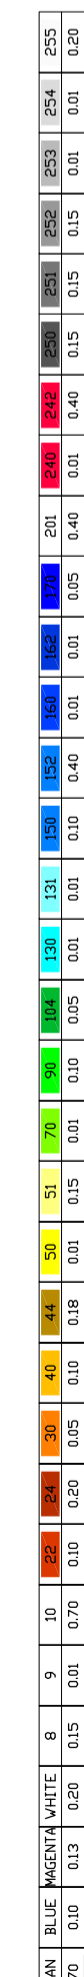


Em cópias deste desenho com formato diferente do A1 atender a escala gráfica

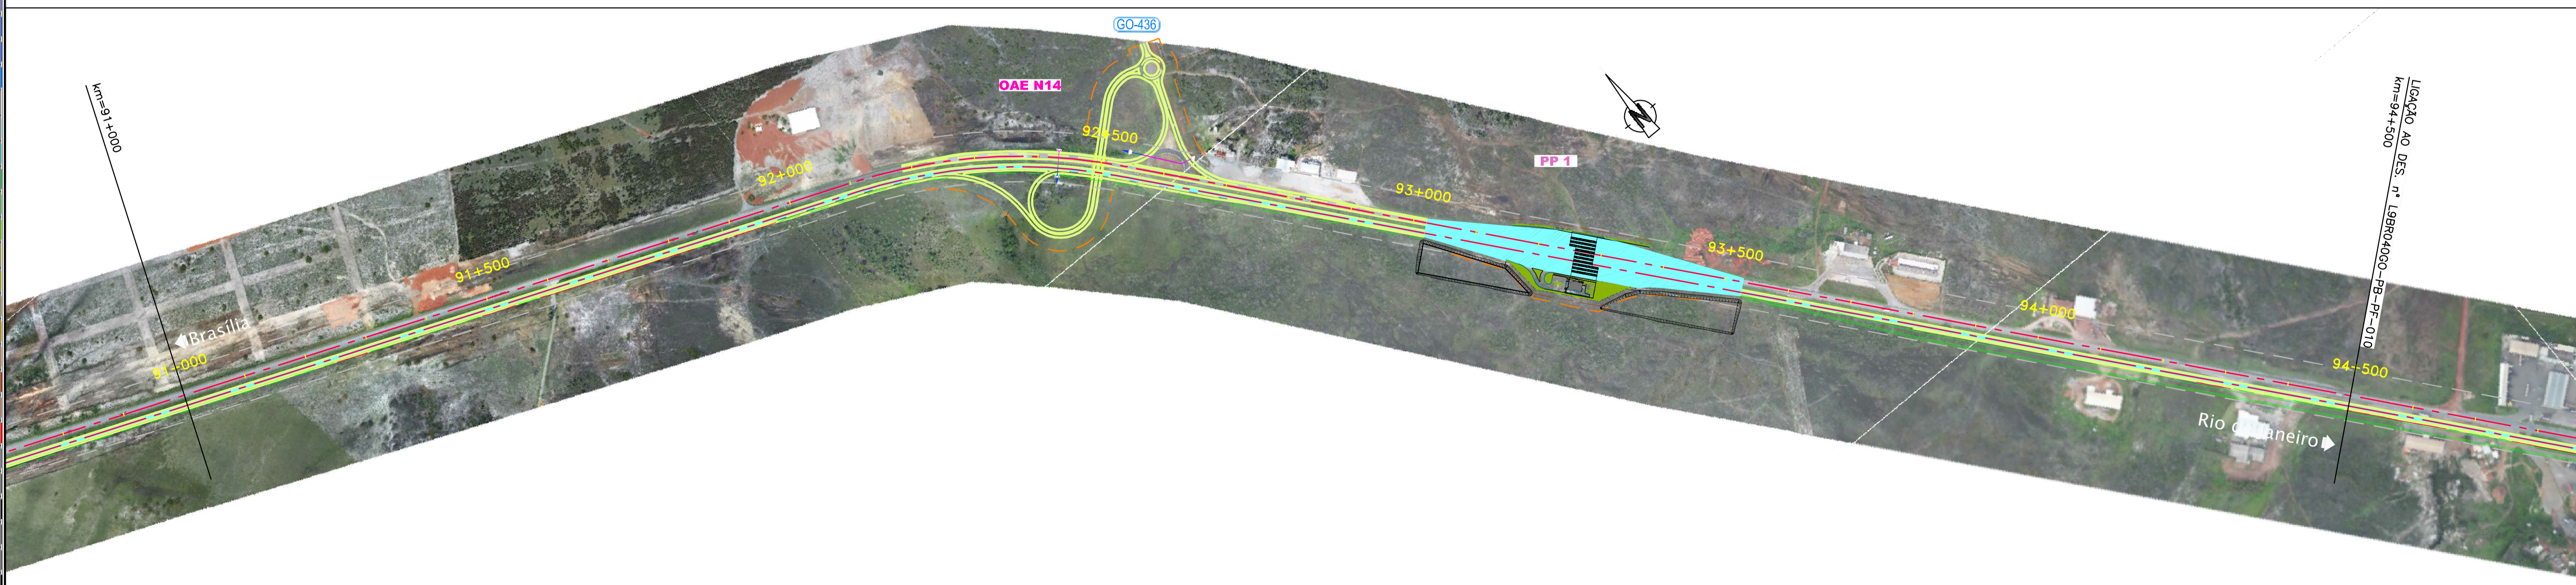

RODOVIA : BR-040/GO

LEGENDA :	
—	Pista Nova
—	Implantação da 3ª Faixa
—	Faixa de Domínio
—	Faixa de Desapropriação
—	Offset de Aterro
—	Offset de Corte
km 00	Marco Quilométrico (existente)
—	Passarelas
—	Bueiro Projetado
—	Bueiro Existente

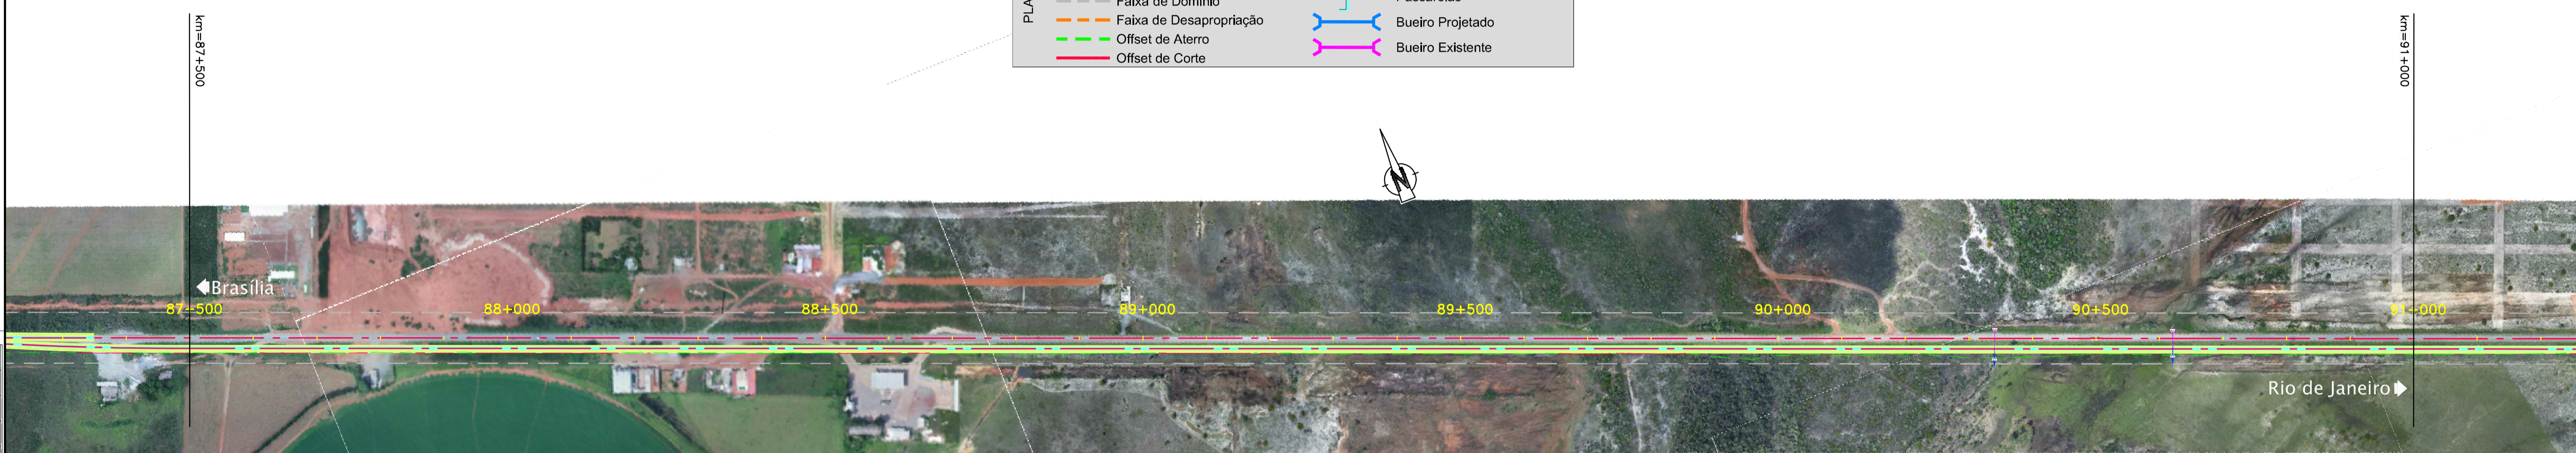

CONCESSIONÁRIA
BR040



Projeto: **BR-040 DF / GO / MG**
TRECHO BRÁSILIA / DF - JUÍZ DE FORA / MG

Projeto: Paulo Gomes/João Campos
Colaborou: Luis Lima/Carlos Martins
Desenhou: Natácha Rodrigues
Resp. Téc: Luis Seraphim
CREA-50.0601479273

Descrição	Elaborou	Data	Escalas

Designação: PROJECTO - CONTRATO CLÁUSULA 6.10
TRAÇADO
ORTOFOTO - PLANTA
km=84+000,000 ao km=94+500,000

Número: **L9BR040GO-PB-PF-009**
Rev. **0** N.ºm. Folha: **-** Data: **07** **2014**