Em cópias desta desenho com formato diferente do A1 atender à escala gráfica

N:\Hidrol\Rodovias\BR040_GO_MG\Lote_2\Fase_2\Proj_Básico\Desenho\Ortofoto\L9BR040GO-PB-PF-014.dgn
14-jan-2014 15:04:59
Proj. Básico 11 - 15x21cm

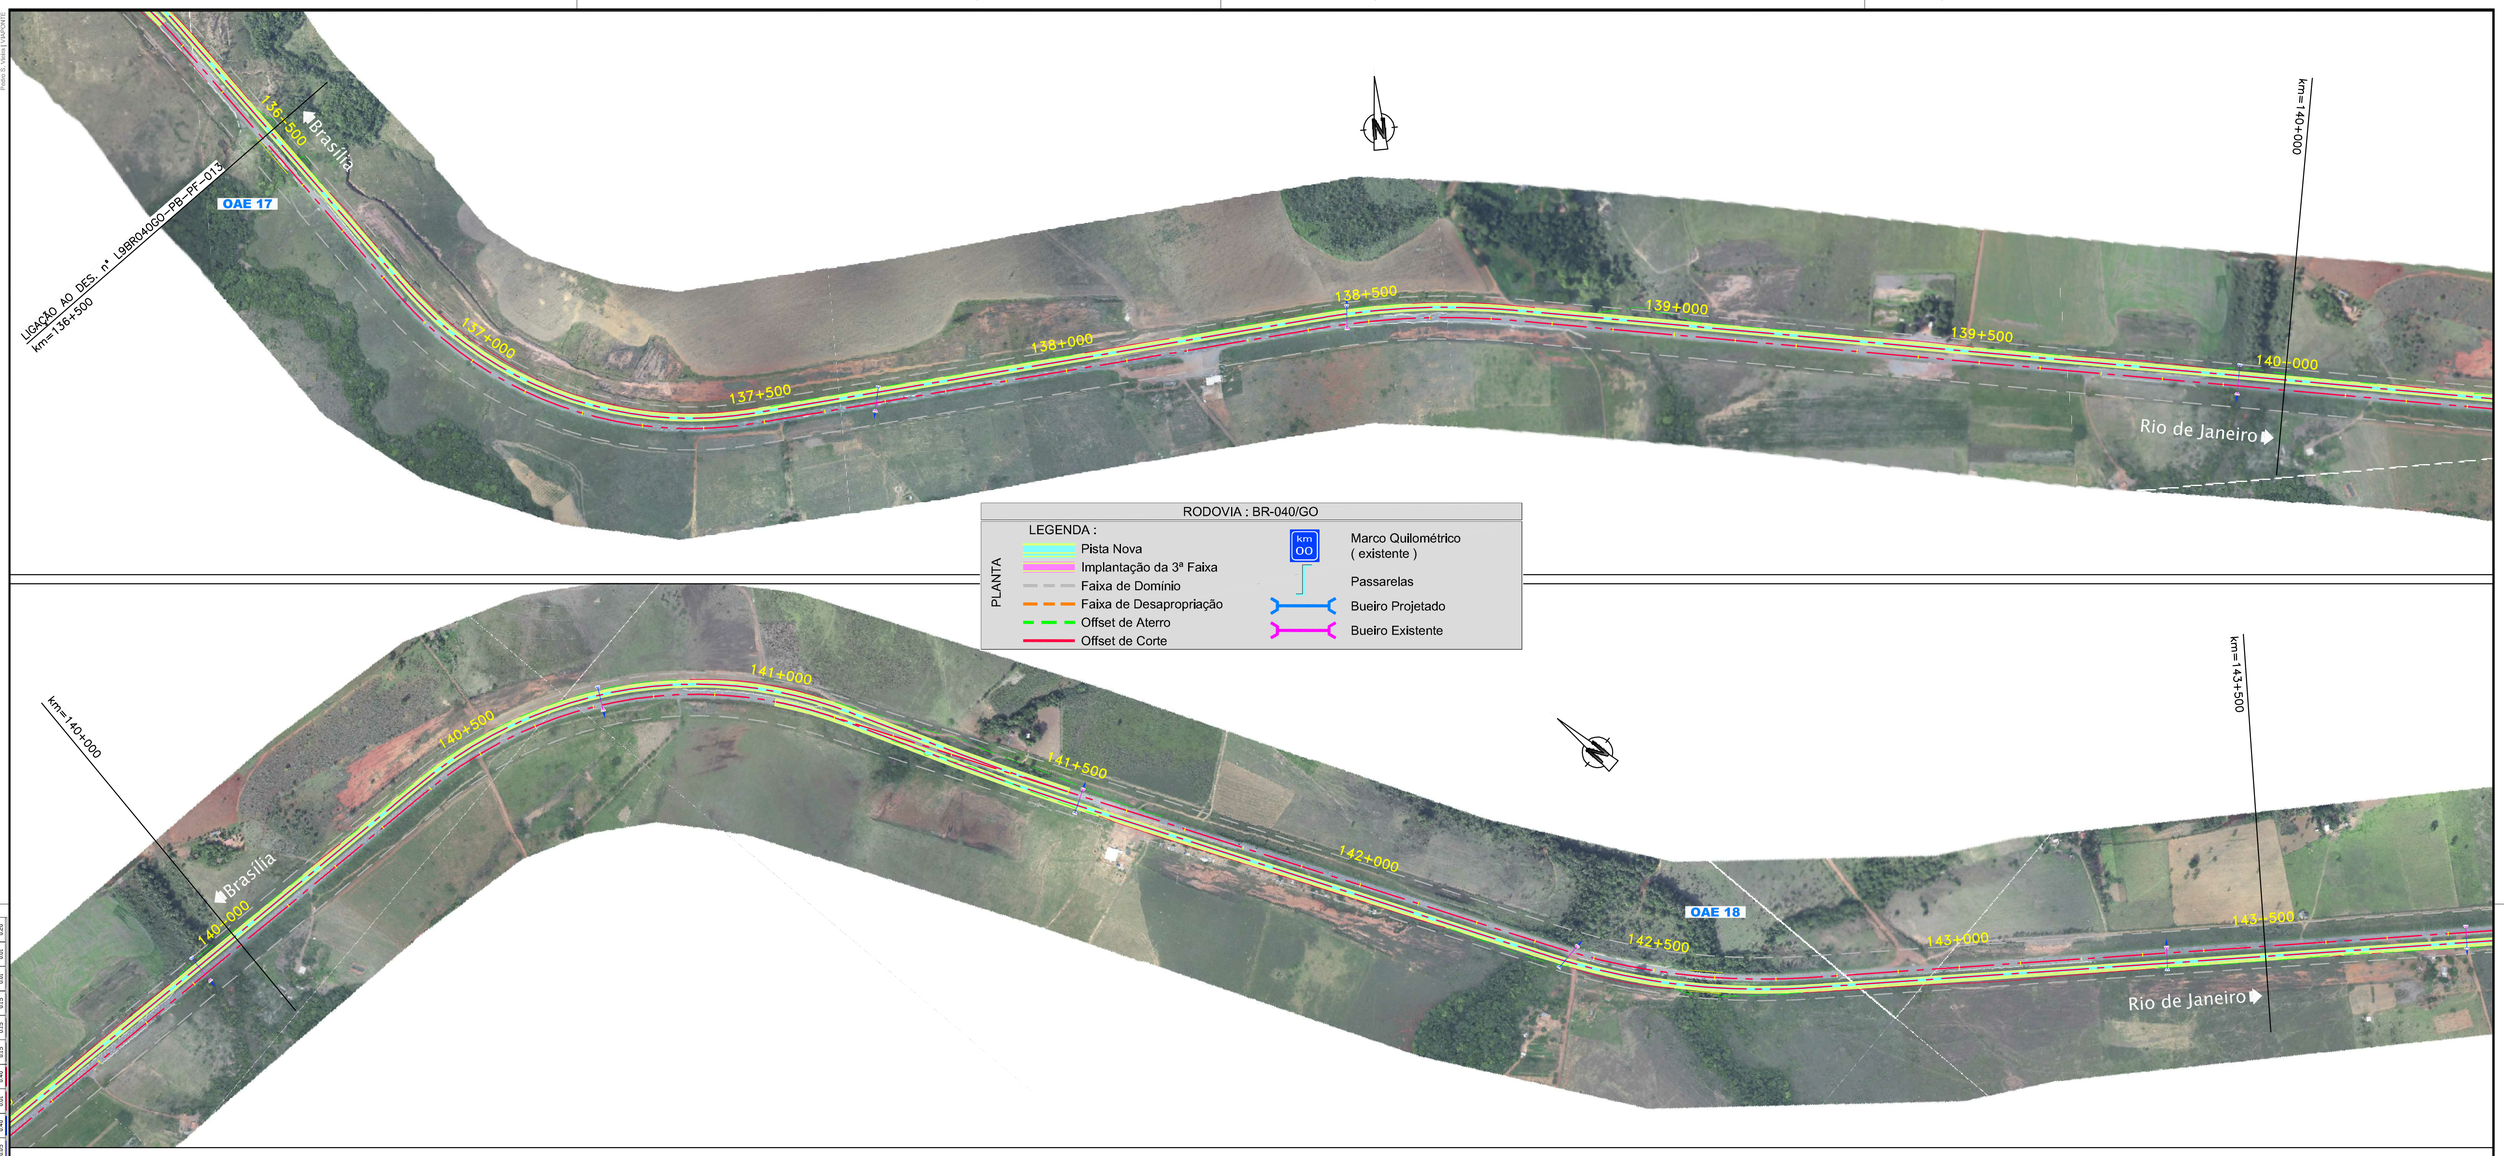

RODOVIA : BR-040/GO

PLANTA

LEGENDA :

- Pista Nova
- Implantação da 3ª Faixa
- Faixa de Domínio
- Faixa de Desapropriação
- Offset de Aterro
- Offset de Corte

km OO — Marco Quilométrico (existente)

- Passarelas
- Bueiro Projetado
- Bueiro Existente

CONCESSIONÁRIA BR040	Projecto: **BR-040 DF / GO / MG** TRECHO BRASÍLIA / DF - JUÍZ DE FORA / MG	Escalas:
	Projetou: Paulo Gomes/João Campos Colaborou: Luís Lima/Carlos Martins Desenhou: Natacha Rodrigues Resp. Téc: Luis Seraphim - CREA-SO:0601479273	Designação: PROJECTO - CONTRATO CLÁUSULA 6.10 **TRAÇADO** ORTOFOTO - PLANTA km=136+500.000 ao km=147+000.000
	Alt. / Descrição / Elaborou / Data	Número: L9BR040GO-PB-PF-014 Rev. 0 · Núm. Folha: - · Data: 07 2014