

Em cópias deste desenho com formato diferente do A1 atender a escala gráfica



BR040 - MG  
PISTA SIMPLES  
A DUPLICAR



RODOVIA : BR-040/MG

LEGENDA :

	Pista Nova		Marco Quilométrico (existente)
	Implantação da 3ª Faixa		Passarelas
	Faixa de Domínio		Bueiro Projetado
	Faixa de Desapropriação		Bueiro Existente
	Offset de Aterro		
	Offset de Corte		

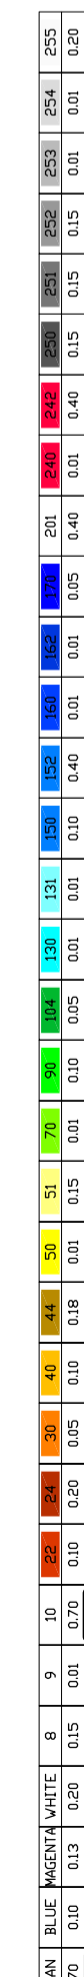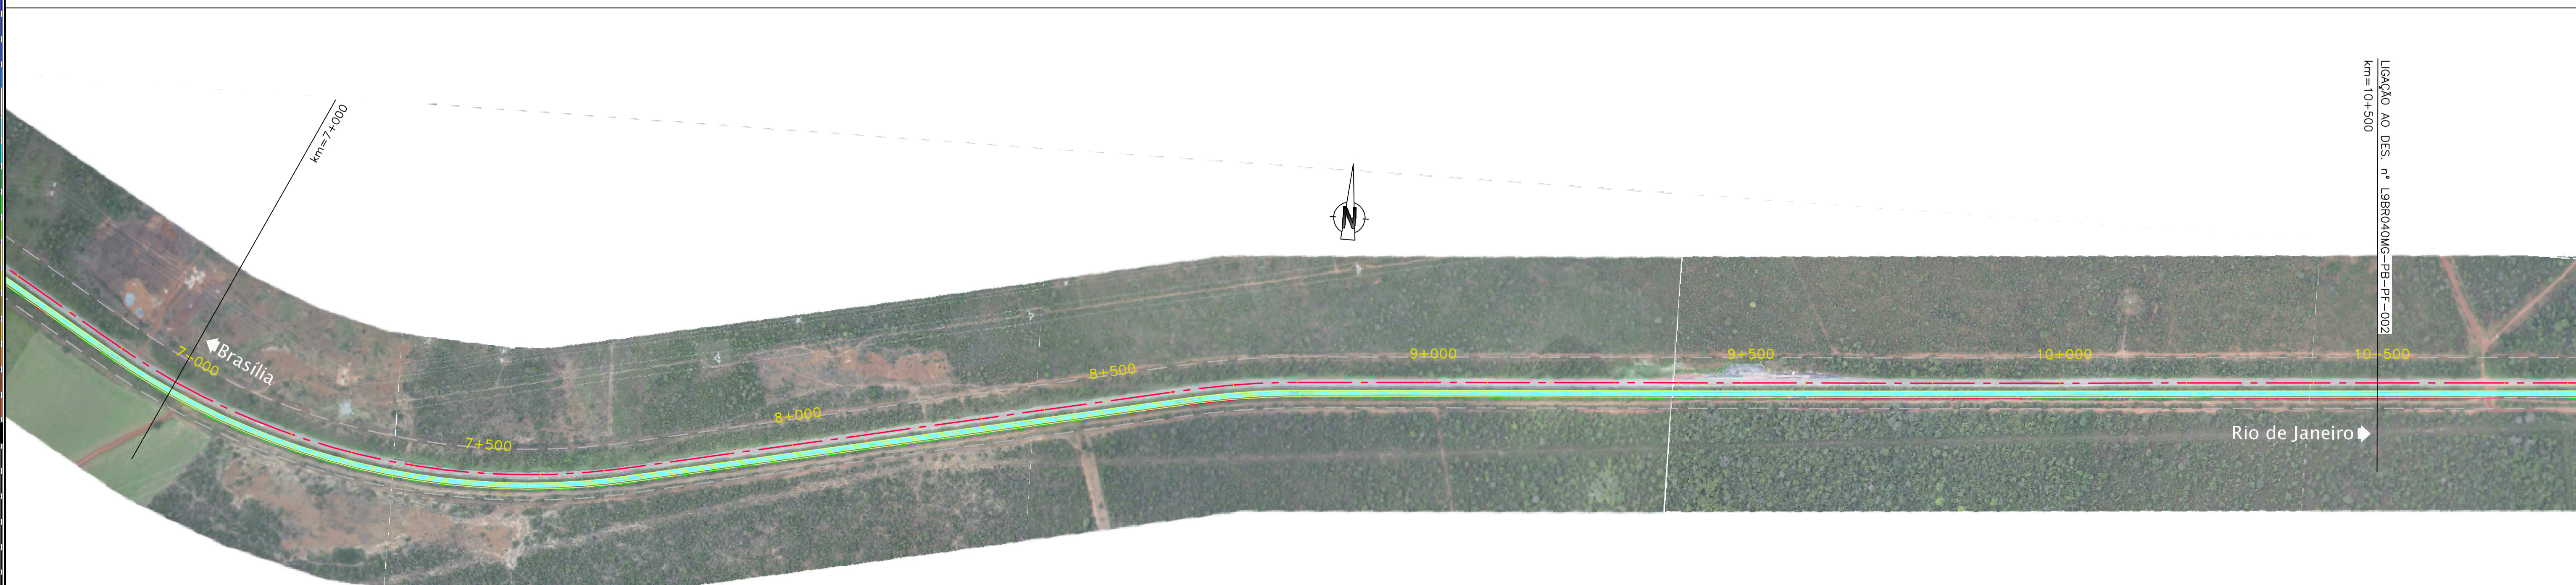

CONCESSIONÁRIA  
BR040



Projeto:

**BR-040 DF / GO / MG**  
TRECHO BRASÍLIA / DF - JUIZ DE FORA / MG

Projeto: Paulo Gomes/João Campos  
Colaborou: Luis Lima/Carlos Martins  
Desenhou: Natácha Rodrigues  
Resp. Téc: Luis Seraphim  
CREA-50.0601479273

-	-	-	Escalas:
-	-	-	
-	-	-	
-	-	-	
At.	Elaborou	Data	

Designação: PROJECTO - CONTRATO CLÁUSULA 6.10  
**TRAÇADO**  
ORTOFOTO - PLANTA  
km=0+000,000 ao km=10+500,000

Número: L9BR040MG-PB-PF-001  
Rev: 0  
Núm. Folha: -  
Data: 07/2014