Em cópias desta desenho com formato diferente do A1 atender à escala gráfica
N:\Arcmap_projetos_LOTE_A_PF\PF2_Perl_TRABALHO\T1_PRESENTE_PMA\ADOLIBRAS\L9BR040MG-PB-PF-002.mxd
14-julho-2014 - 08:52:29
Plotado: 14/julho/2014 - 08:52:29

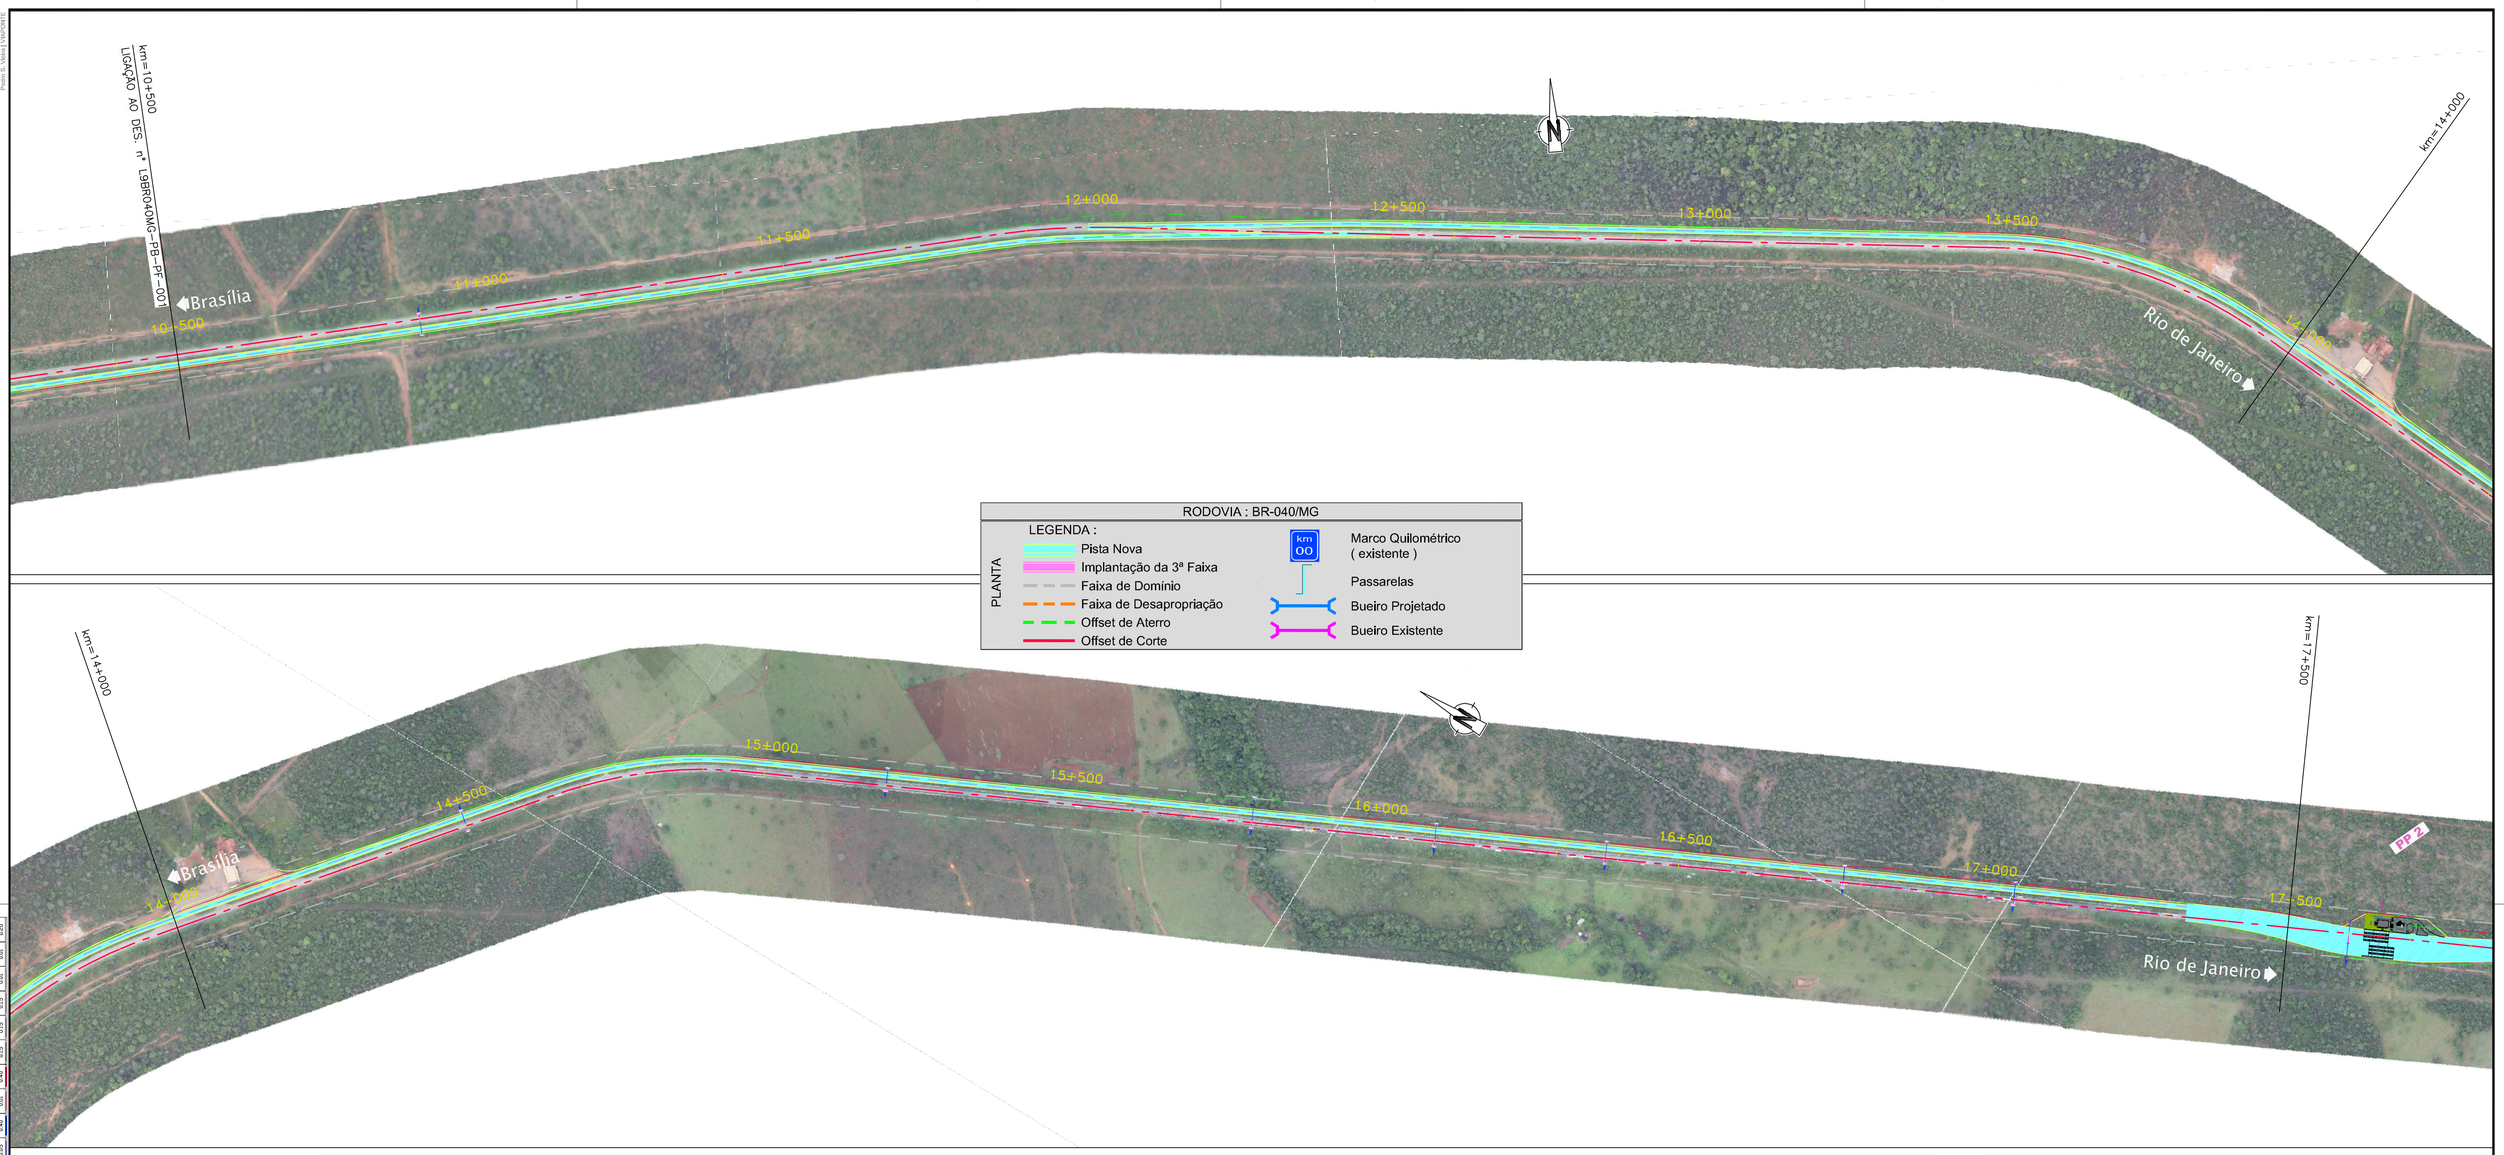

RODOVIA : BR-040/MG

PLANTA

LEGENDA :

- Pista Nova
- Implantação da 3ª Faixa
- Faixa de Domínio
- Faixa de Desapropriação
- Offset de Aterro
- Offset de Corte

- Marco Quilométrico (existente)
- Passarelas
- Bueiro Projetado
- Bueiro Existente

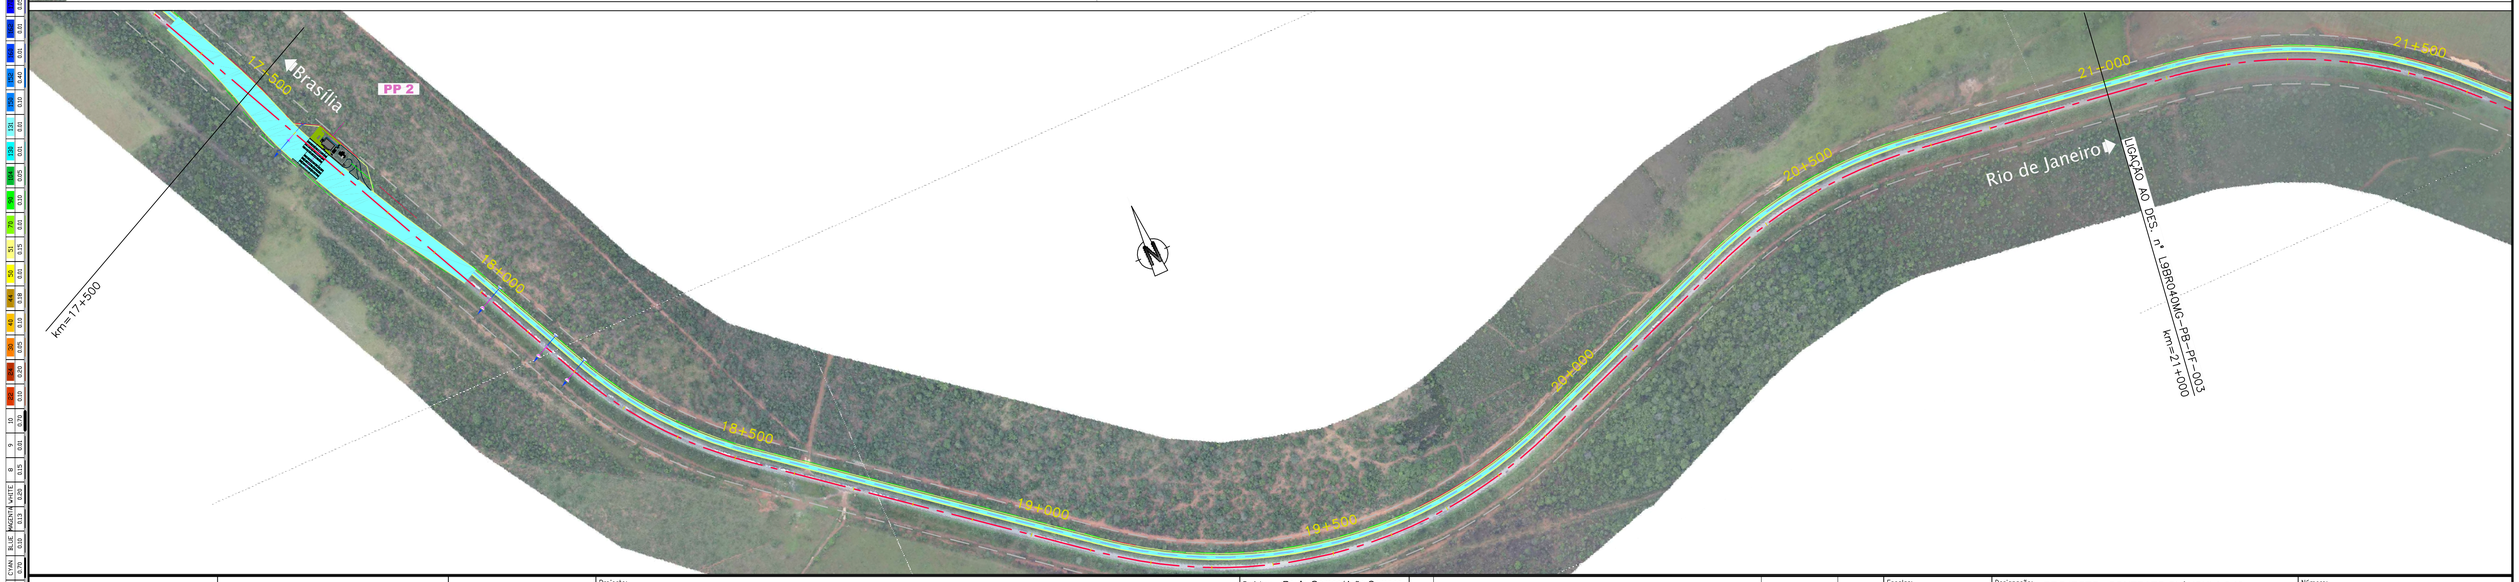

ANTT	CONCESSIONÁRIA BR040	VIAPONTE – Engenharia, Ltda.	Projecto: **BR-040 DF / GO / MG** TRECHO BRASÍLIA / DF - JUÍZ DE FORA / MG	Projetou: Paulo Gomes/João Campos Colaborou: Luís Lima/Carlos Martins Desenhou: Natacha Rodrigues Resp. Téc.: Luis Seraphim – CREA-SO:0601479273	Alt.	Descrição	Elaborou / Data	Escalas:	Designação: PROJECTO - CONTRATO CLÁUSULA 6.10 **TRAÇADO** ORTOFOTO - PLANTA km=10+500.000 ao km=21+000.000	Número: L9BR040MG-PB-PF-002 Rev. 0 · Núm. Folha: - · Data: 07 / 2014