

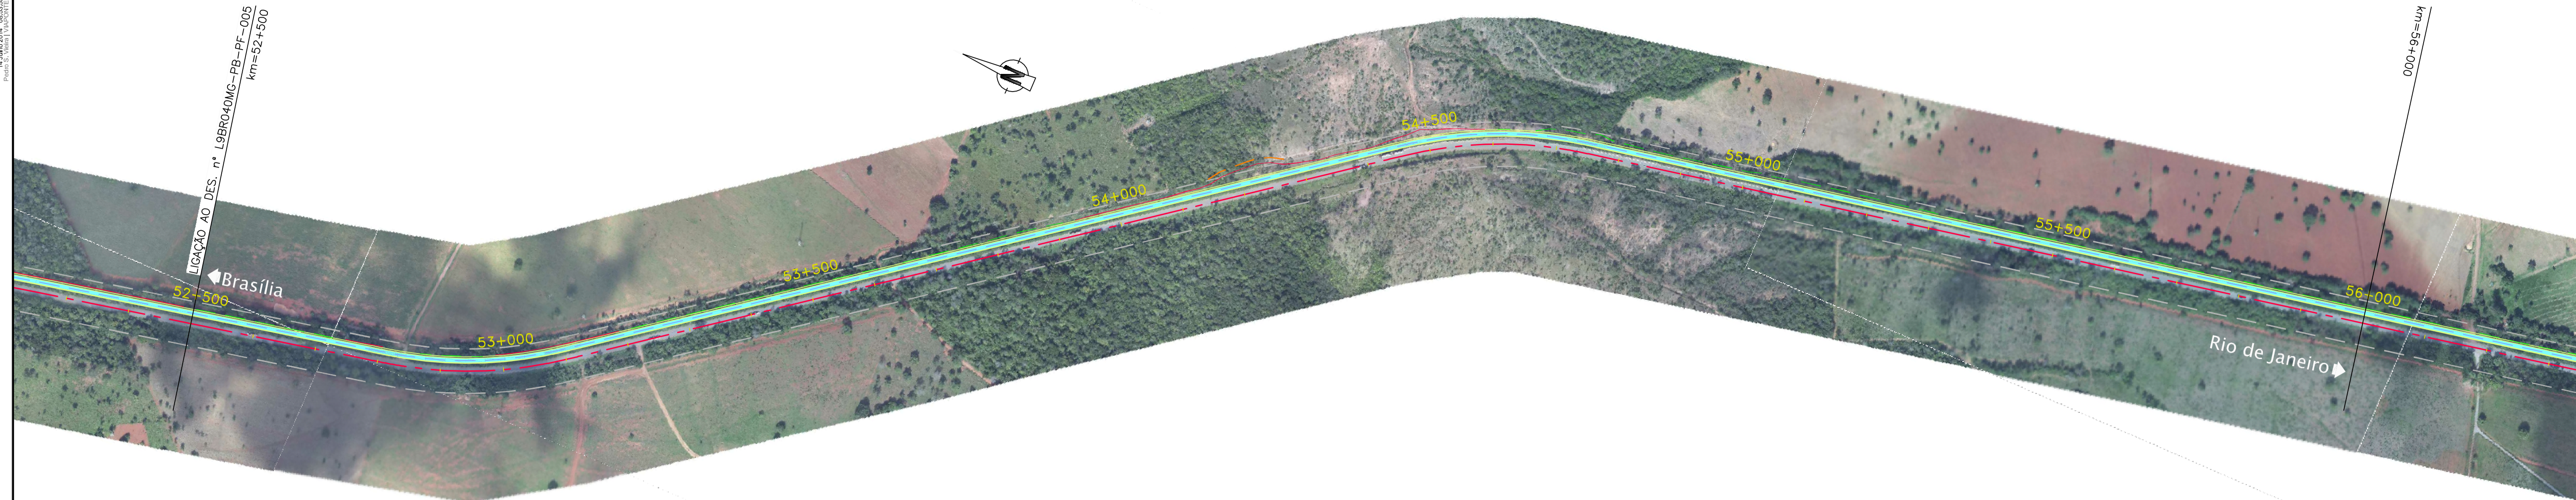


Em cópias deste desenho com formato diferente do A1 atender a escala gráfica

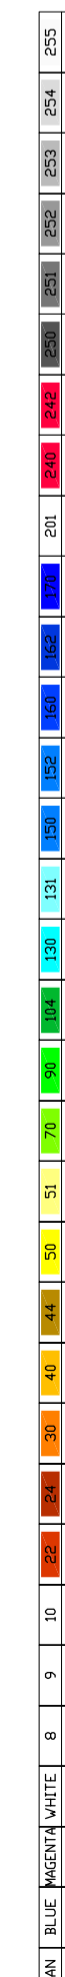

RODOVIA : BR-040/GO

LEGENDA :			
—	Pista Nova	km OO	Marco Quilométrico (existente)
—	Implantação da 3ª Faixa		Passarelas
—	Faixa de Domínio	⌋	Bueiro Projetado
—	Faixa de Desapropriação	⌋	Bueiro Existente
—	Offset de Aterro		
—	Offset de Corte		

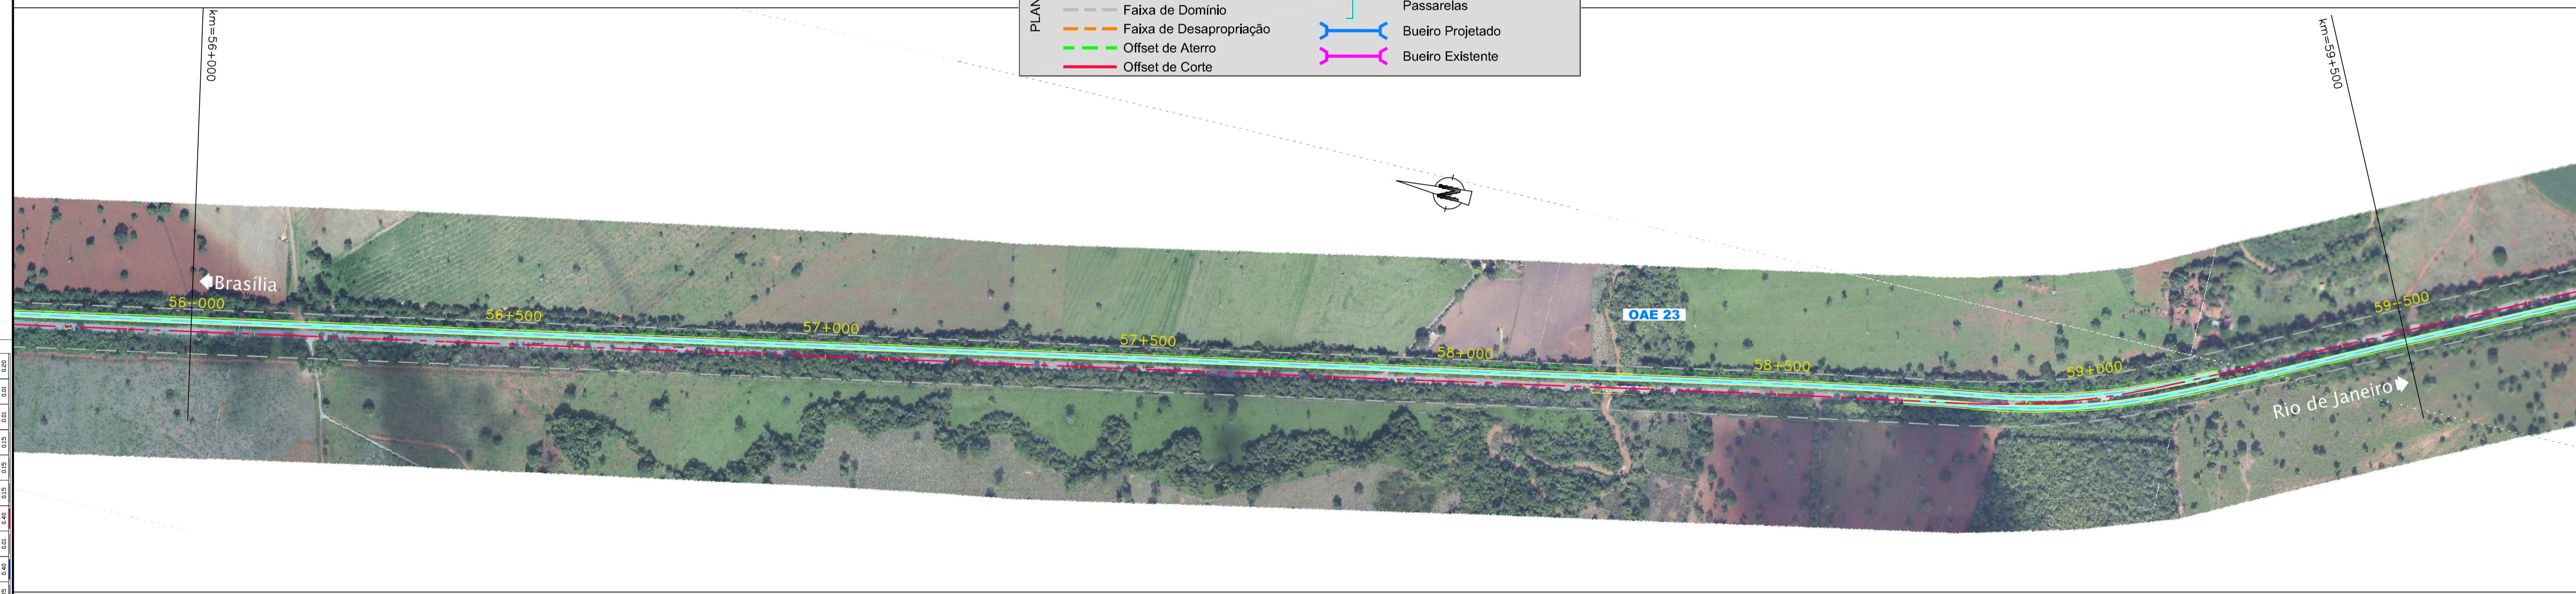

CONCESSIONÁRIA
BR040



Projeto: **BR-040 DF / GO / MG**
TRECHO BRASÍLIA / DF - JUIZ DE FORA / MG

Projeto: Paulo Gomes/João Campos
Colaborou: Luis Lima/Carlos Martins
Desenhou: Natácha Rodrigues
Resp. Téc: Luis Seraphim
CREA-50.0601479273

Escalas:	-	-	-
Elaborou:	-	-	-
Data:	-	-	-

Designação: PROJECTO - CONTRATO CLÁUSULA 6.10
TRAÇADO
ORTOFOTO - PLANTA
km=52+500,000 ao km=63+000,000

Número: **L9BR040MG-PB-PF-006**
Rev: **0** Ním. Folha: **-** Data: **07** **2014**