Em cópias desta desenho com formato diferente do A1 atender à escala gráfica
N:\rodovias_geral\0_LOTES_ANTT\2_PNV\2_PNV01_TRABALHO\01_PRODUTOS\BR040_MG_DF_GO\L9BR040MG_PB_PF_015.dwg
14 de Abril de 2014 - 08:49:07
Plotted by: Natacha Rodrigues

RODOVIA : BR-040/GO

LEGENDA :

PLANTA

- Pista Nova
- Implantação da 3ª Faixa
- Faixa de Domínio
- Faixa de Desapropriação
- Offset de Aterro
- Offset de Corte

- Marco Quilométrico (existente)
- Passarelas
- Bueiro Projetado
- Bueiro Existente

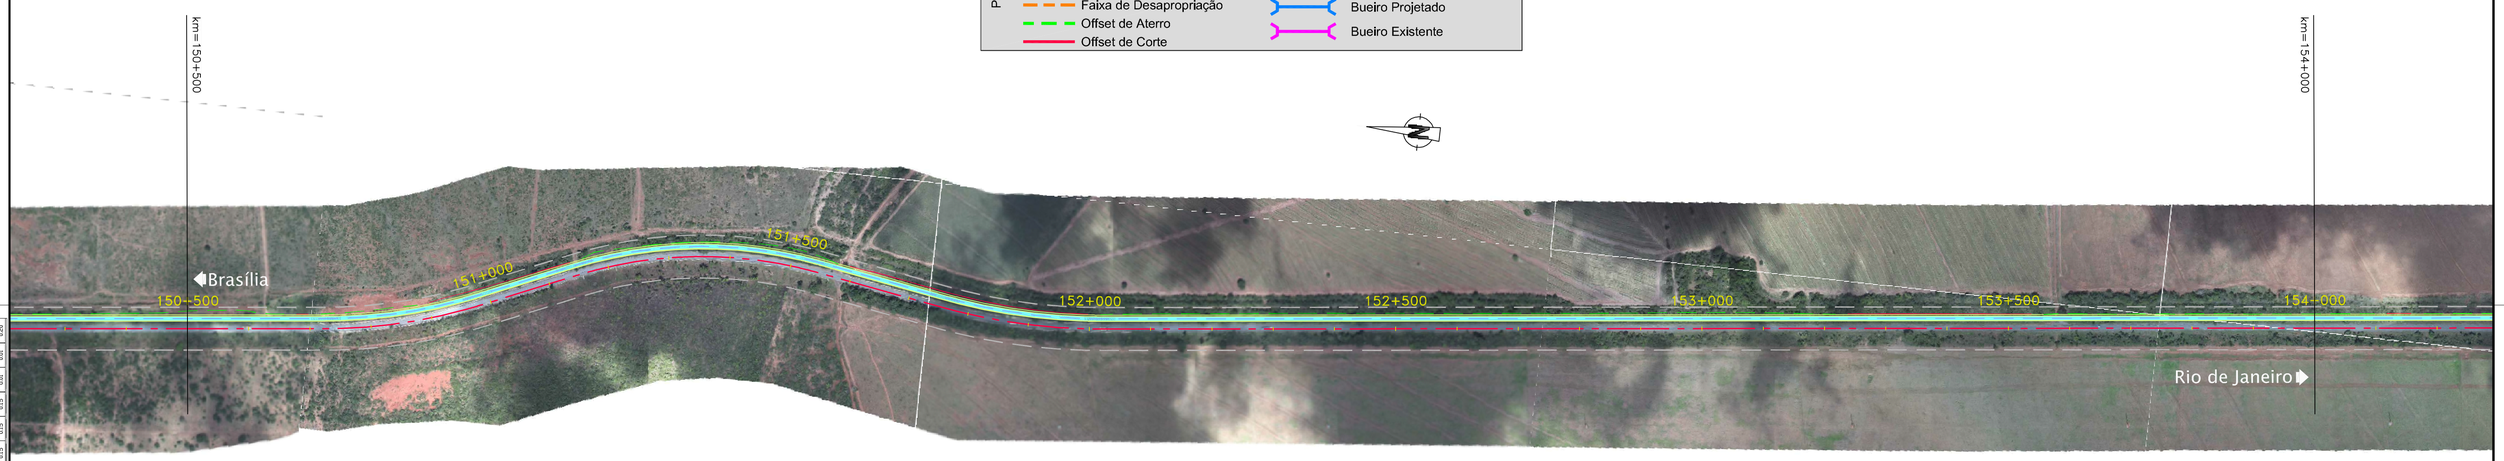

CONCESSIONÁRIA BR040

VIAPONTE – Engenharia, Ltda.

Projecto:

BR-040 DF / GO / MG

TRECHO BRASÍLIA / DF - JUÍZ DE FORA / MG

Projetou: Paulo Gomes/João Campos	-	-	-	-
Colaborou: Luís Lima/Carlos Martins	-	-	-	-
Desenhou: Natacha Rodrigues	-	-	-	-
Resp. Téc: Luis Seraphim - CREA-SO-060147927 3	-	-	-	-
	Alt.	Descrição	Elaborou	Data

Escalas:

Designação: PROJECTO - CONTRATO CLÁUSULA 6.10
TRAÇADO
ORTOFOTO - PLANTA
km=147+000.000 ao km=157+500.000

Número: L9BR040MG-PB-PF-015

Rev. 0 | Núm. Folha: - | Data: 07 2014